Havainnekuvat / Illustratior
1:1000

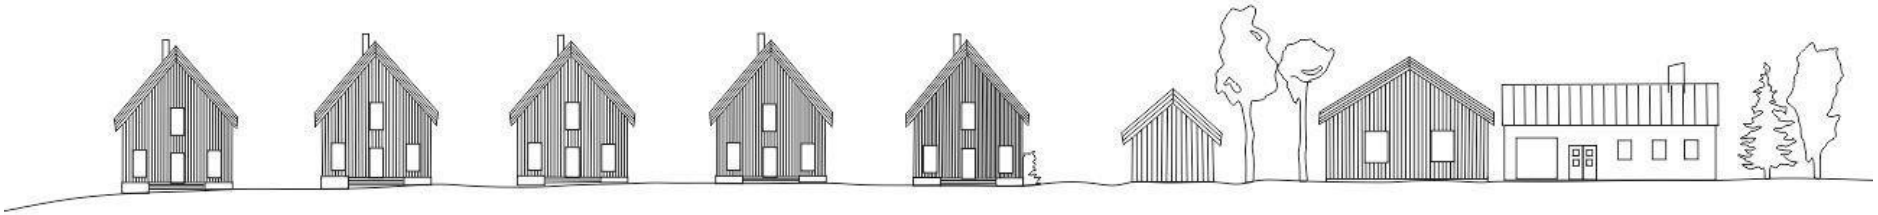

Katujulkisivu / Gatafasad

Radiotieltä katsottuna / Sett från Radiovägen

Erillistalot / Separata småhus

1:500

Katujulkisivu / Gatafasad

Radiotieltä katsottuna / Sett från Radiovägen

Paritalot / Parhus

1:500

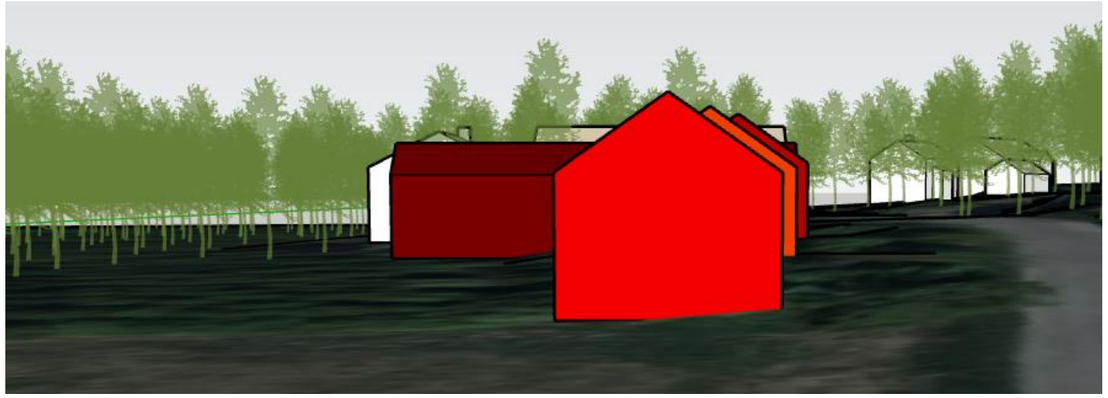

Paritalot/parhuset

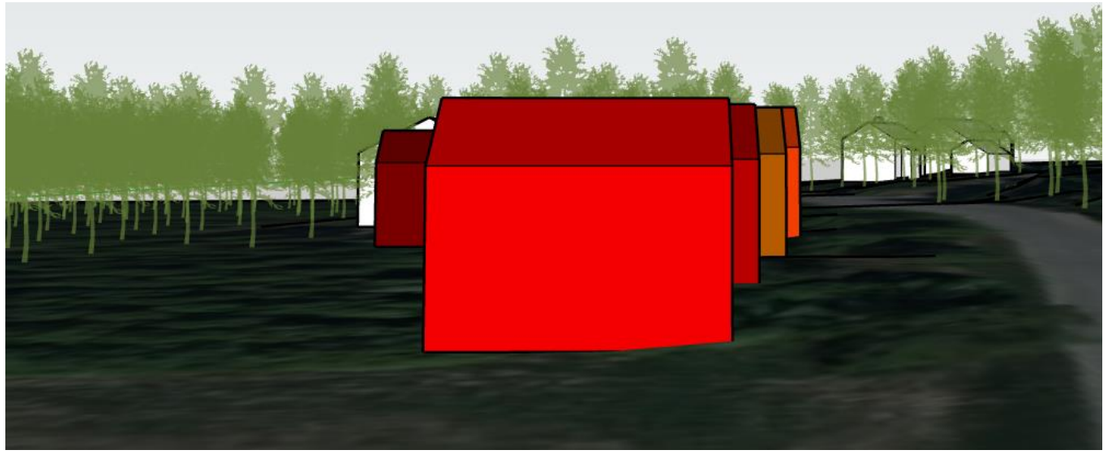

Erillistalot / Separata småhuset

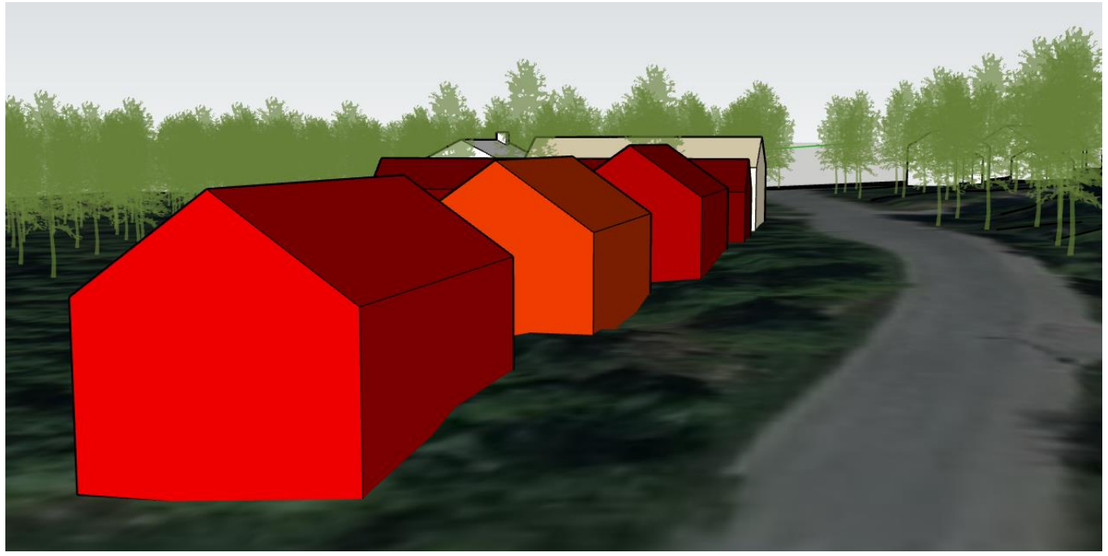

Paritalot/parhuset

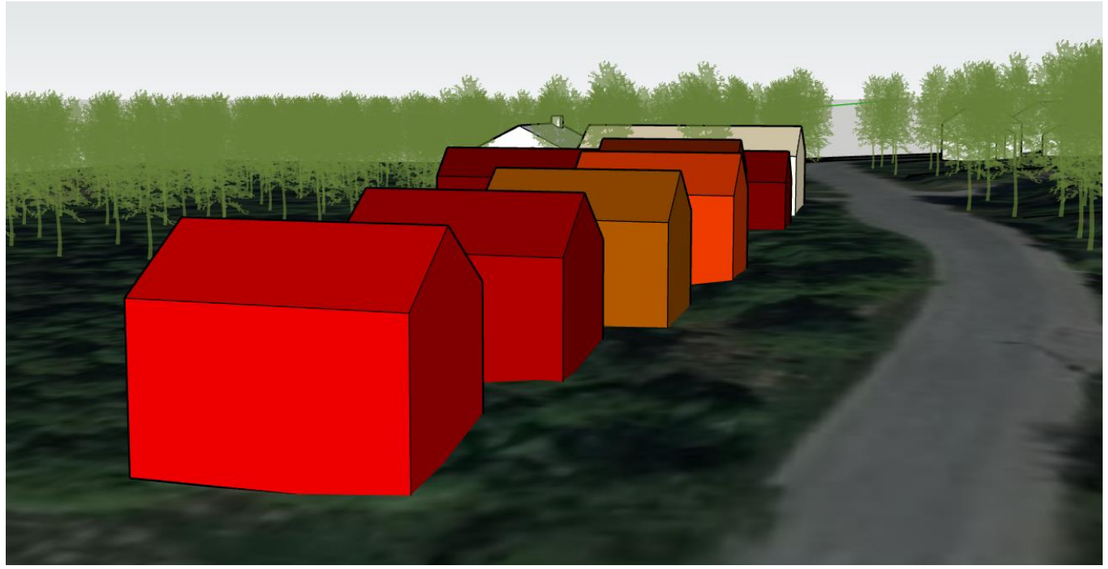

Erillistalot / Separata småhuset

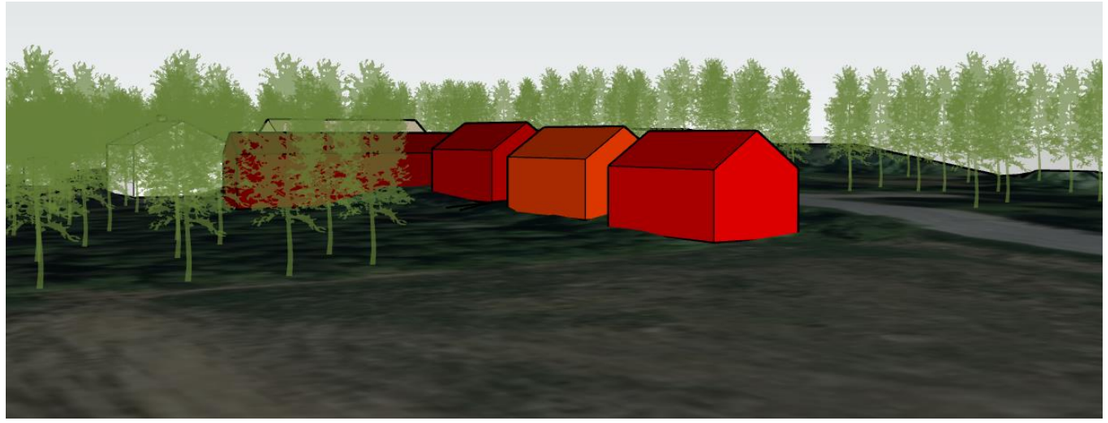

Paritalot/parhuset

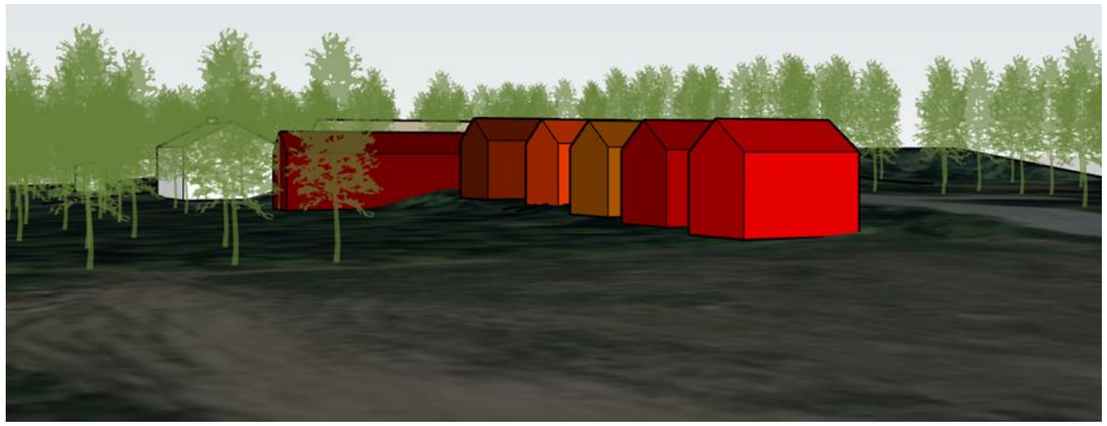

Erillistalot / Separata småhuset

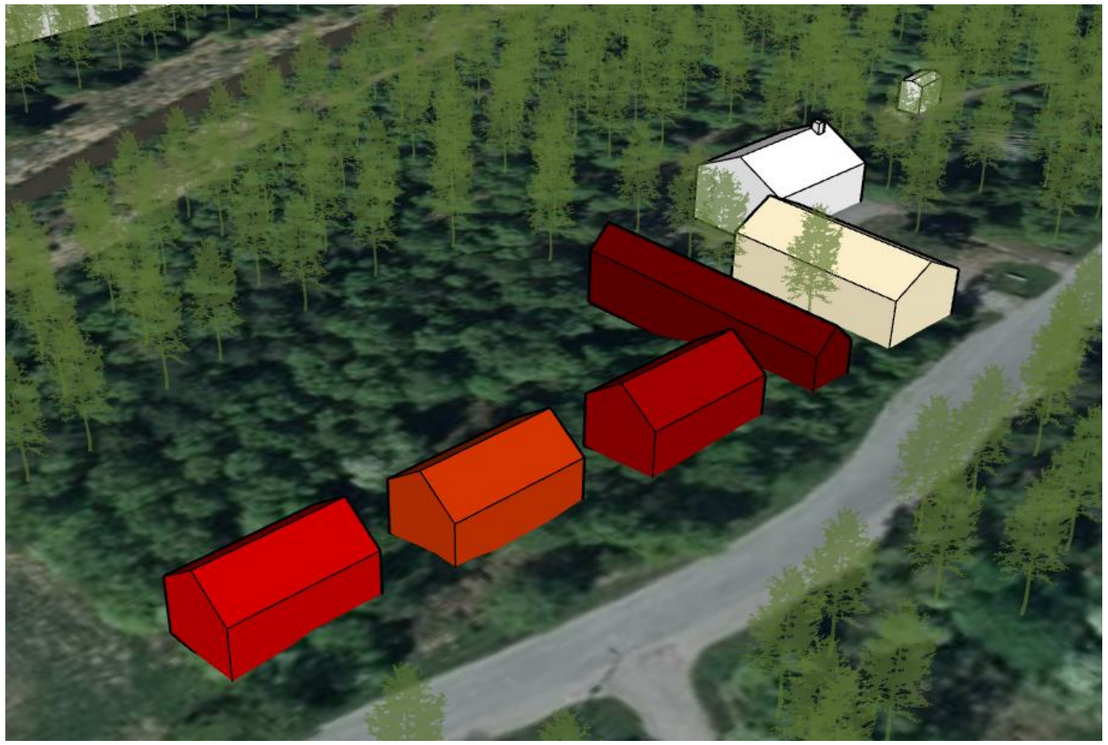

Paritalot/parhuset

Erillistalot / Separata småhuset

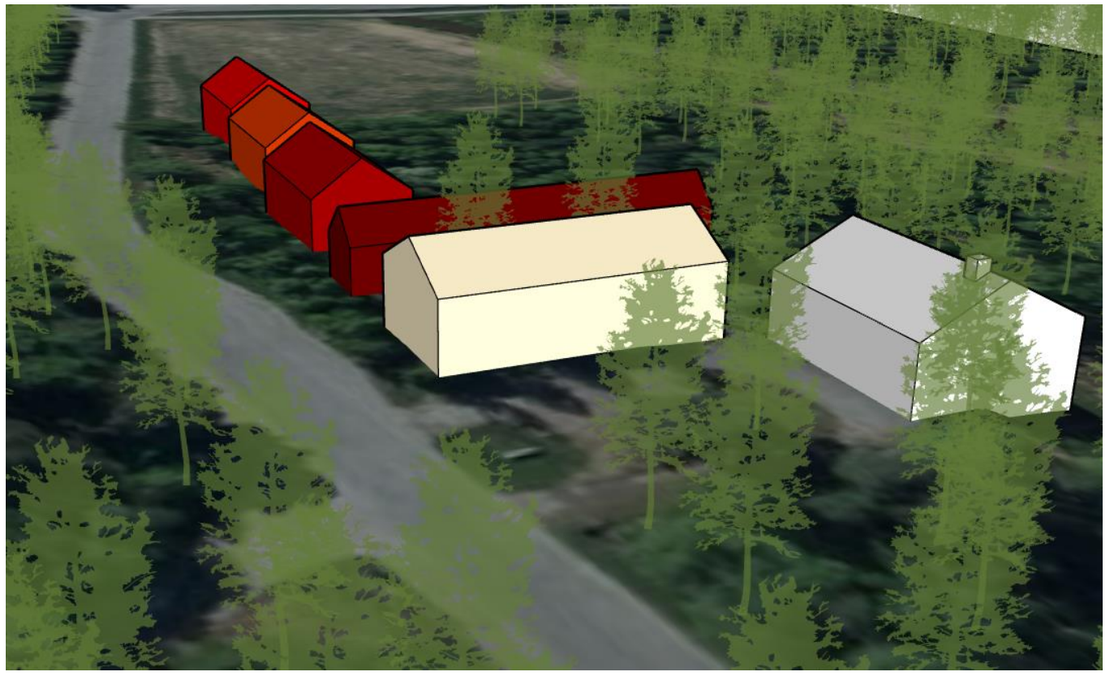

Paritalot/parhuset

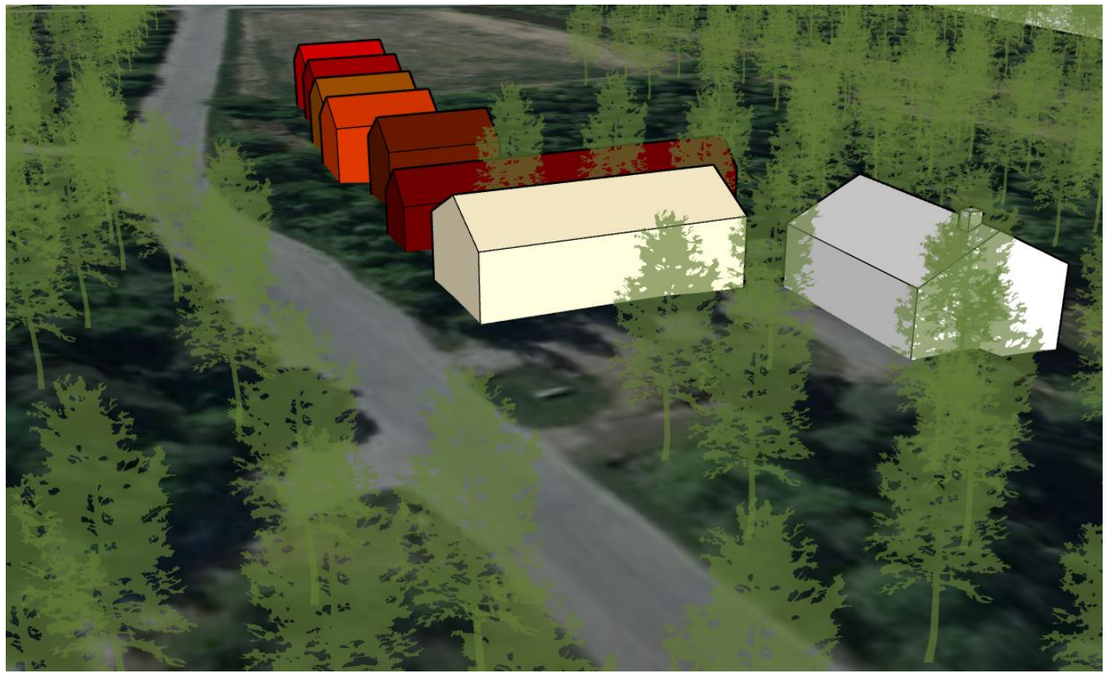

Erillistalot / Separata småhuset