


Yhdystien korjaus
 Sepänkyläntien kohdalla
 Förbindelsevägen vid
 Smedsbyvägen
 HOITOLUOKAT
 SKÖTSELKLASSER

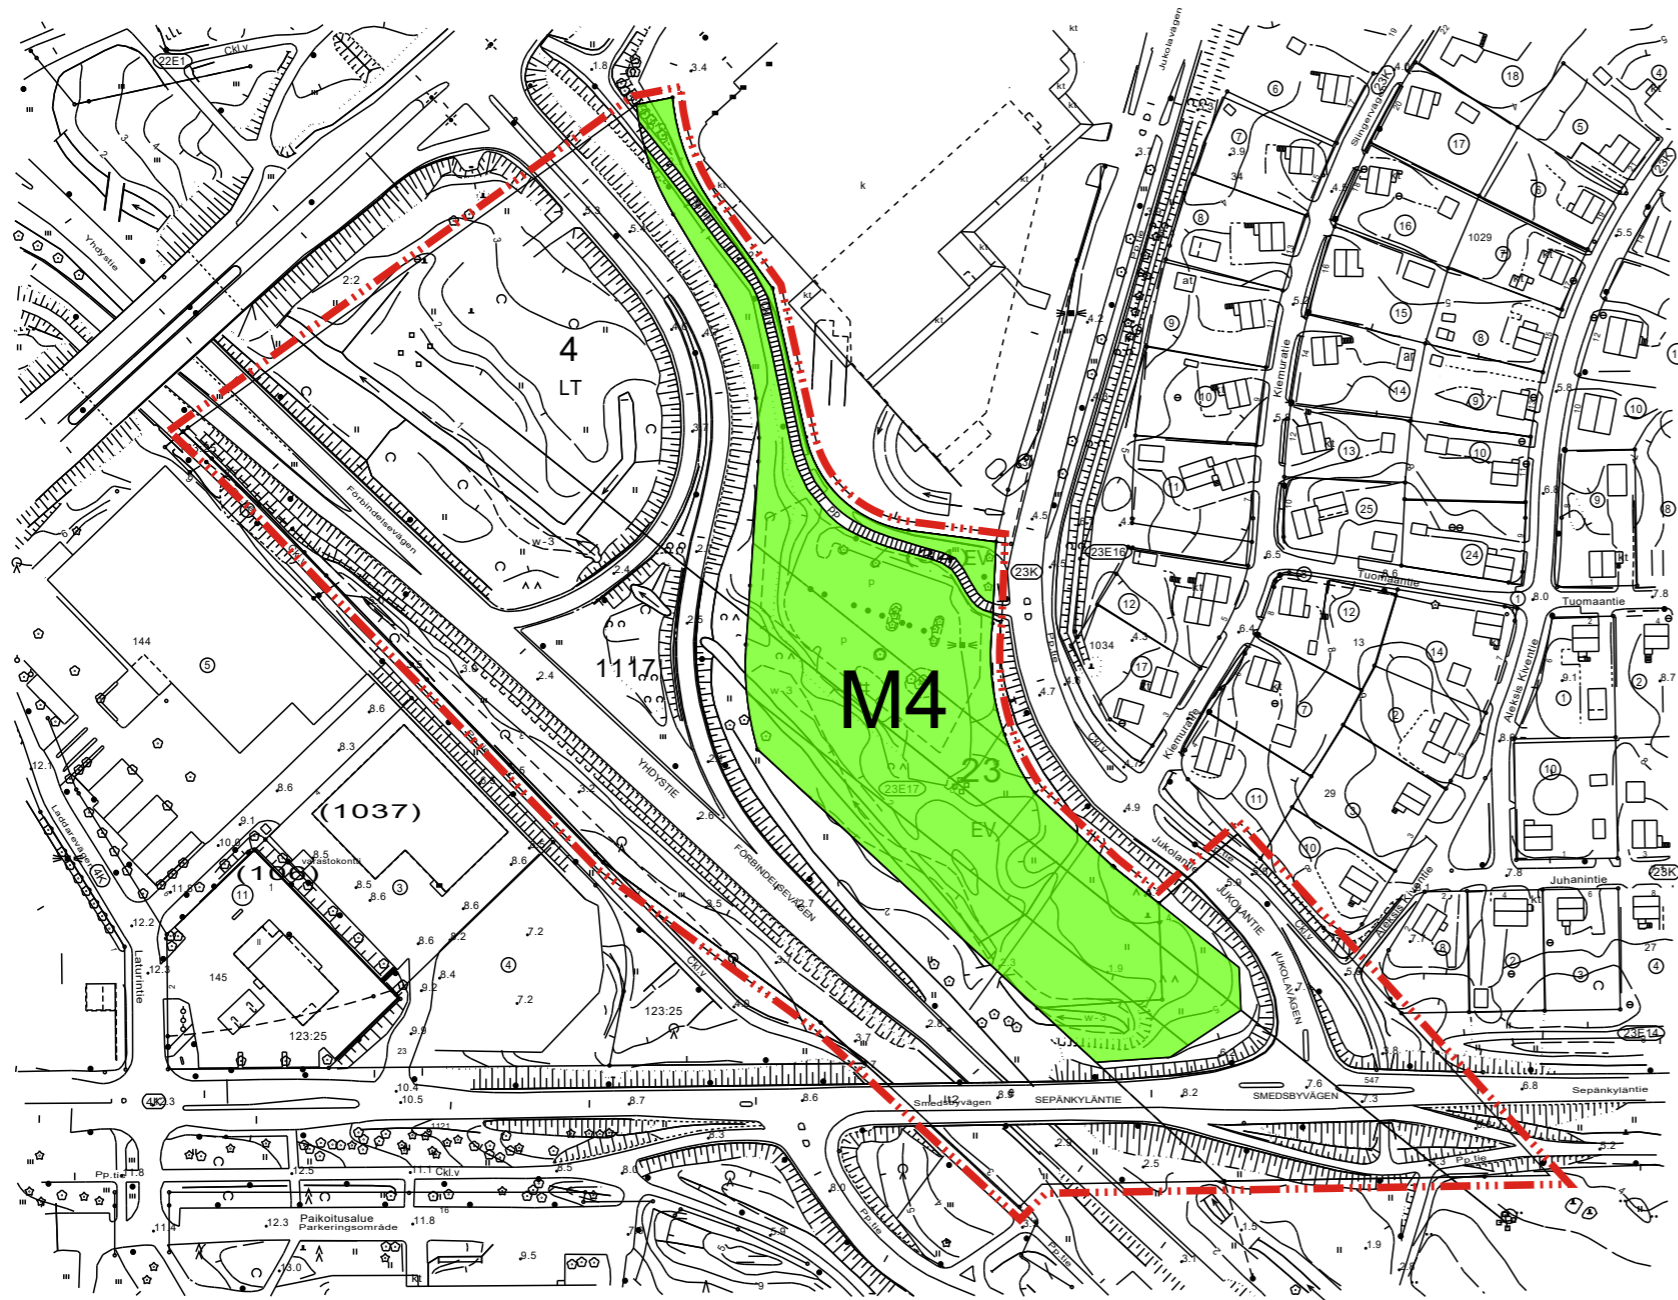

M4 Suojametsä.
 Skyddsskog.

PINTA-ALAT
 AREALER 14070 m²

863 m²

Kokonaispinta-ala
 Totalareal 14933 m²

