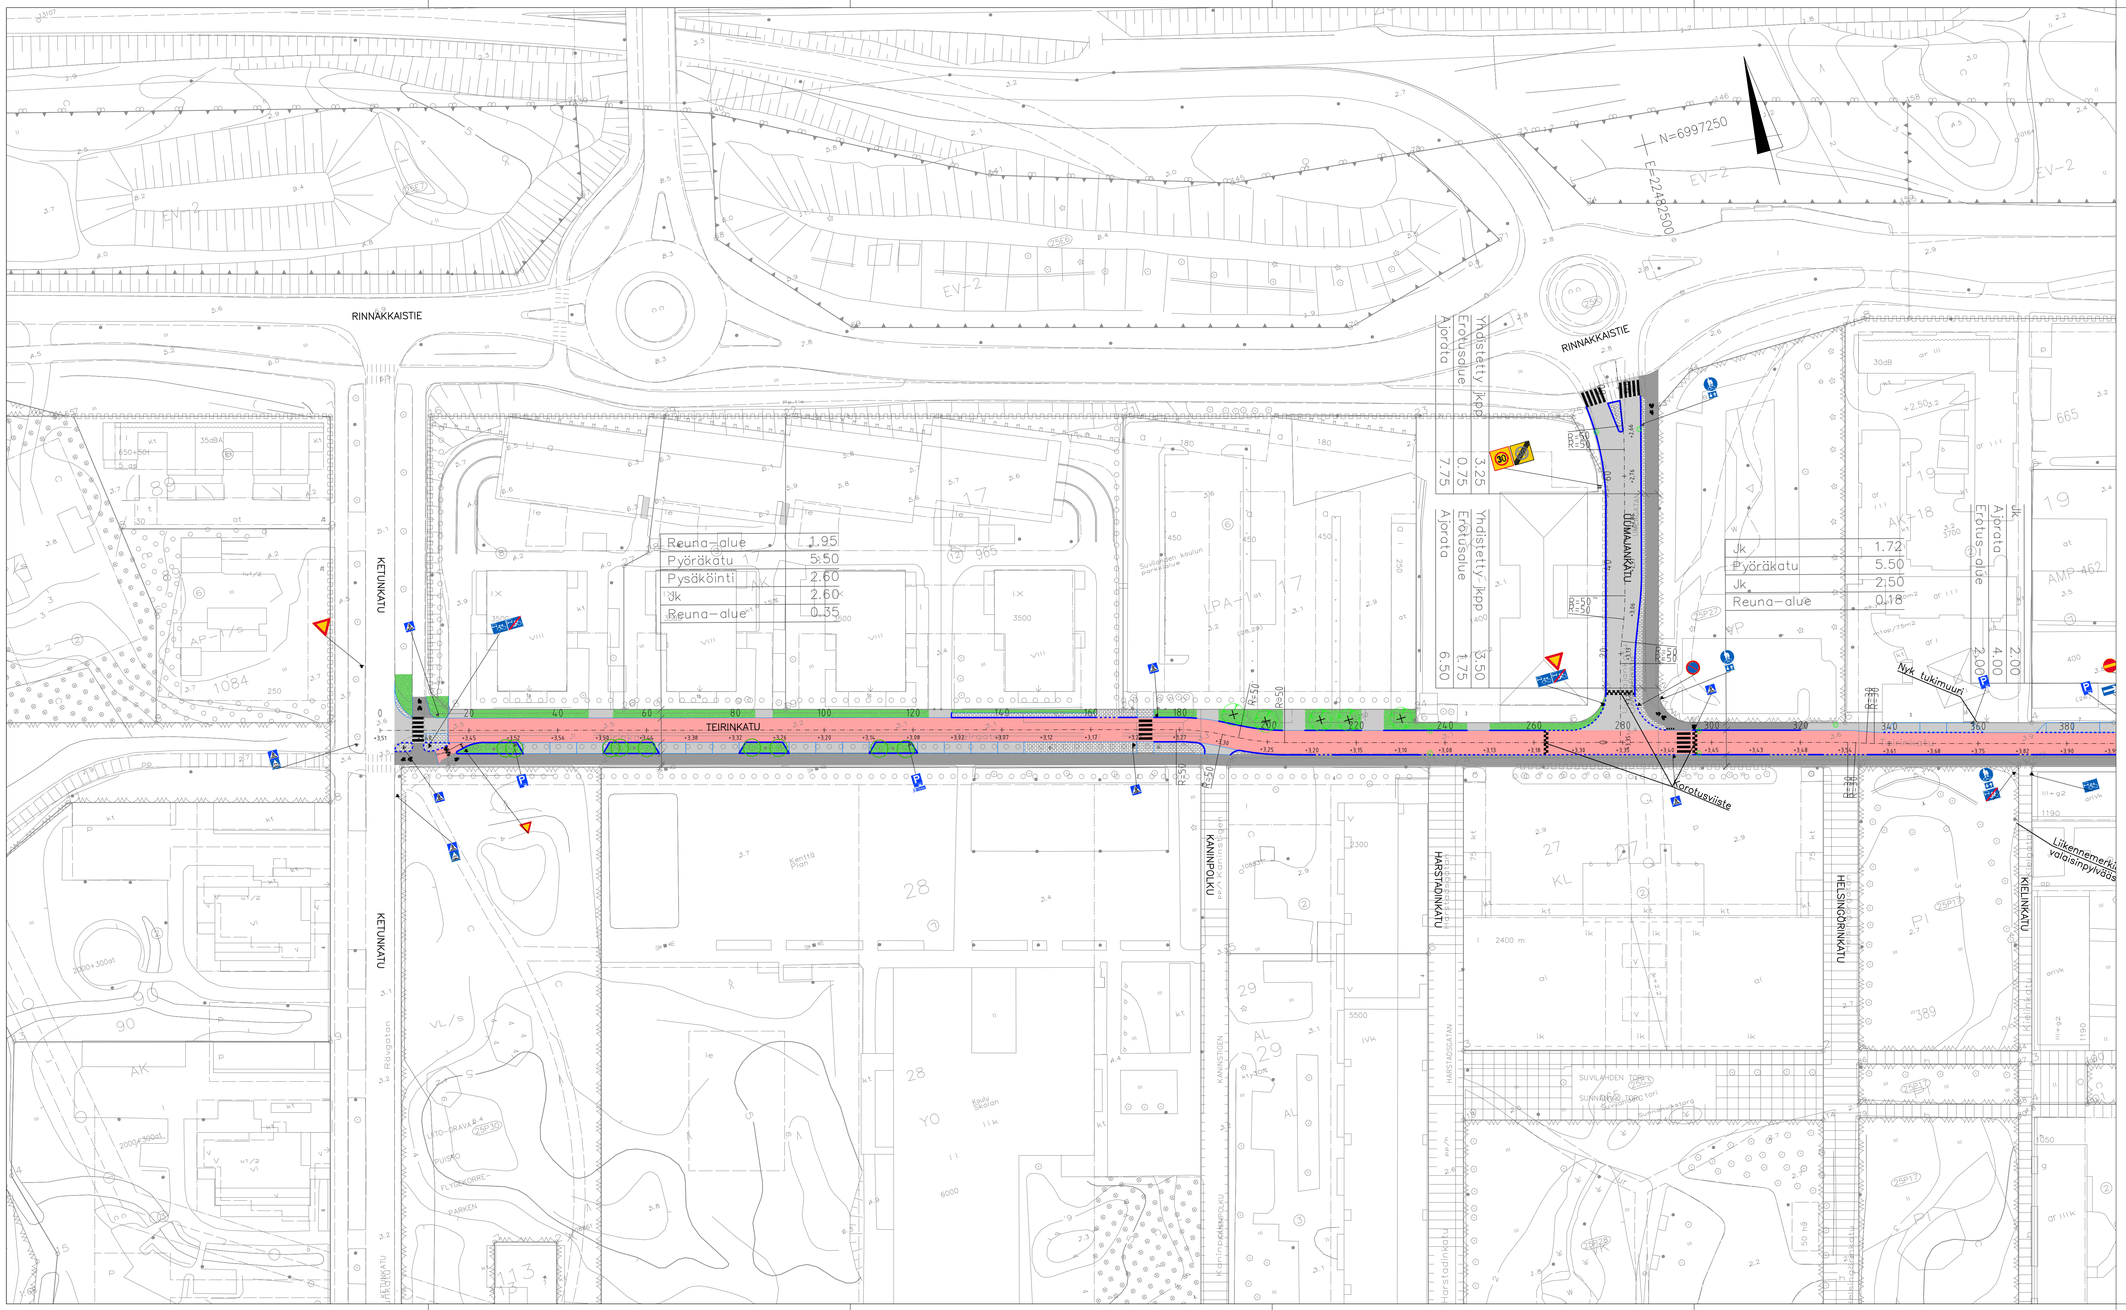

MERKINTÖJEN SELITYKSET

- Asfaltti, pyöräkatu
- Asfaltti, ajorata
- Asfaltti, jk
- Kiveys
- Nurmi
- Reunakivi, korkea
- Reunakivi, madallettu
- Reunakivi, tasoon asennettu
- Hulevesikaivo, suunniteltu
- Säilyvä lehti/havupuu
- Istutettava pieni katupuu

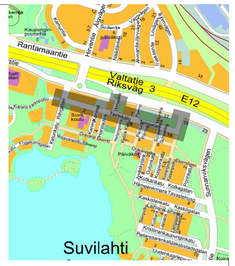

MERKKI MÄRKE	MUUTOS ÄNDRING	PVM DATUM	SUUNN. PLAN.	TARK. GRANSK.

Tasokoordinaatisto: ETRS-GK22
Korkeusjärjestelmä: N2000

Vaasan kaupungin tekninen virasto
Kuntatekniikka
Vasa stads tekniska verk
Kommunteknik

SITOWISE

HYVÄKS. GODK.		
TARK. GRANSK.		
Vaasan Vesi Vasa Vatten		
LIK.SUUN. TRAFIKPLAN.	16.12.2024	JLE
SUUNN. PLAN.	16.12.2024	THA/PAH
SUHDE SKALA	1:500	PIIRR.n:o RITN.nr a-2251/201-1
LIITT.PIIRR.n:o SAMMANH.MED. RITN.nr		
HYVÄKS. GODK.		

SUVILAHTI
Teirinkatu
Pyöräilyn ja kävelyn laatukäytävä
Katusuunnitelma
Asemapiirustus 1/2