
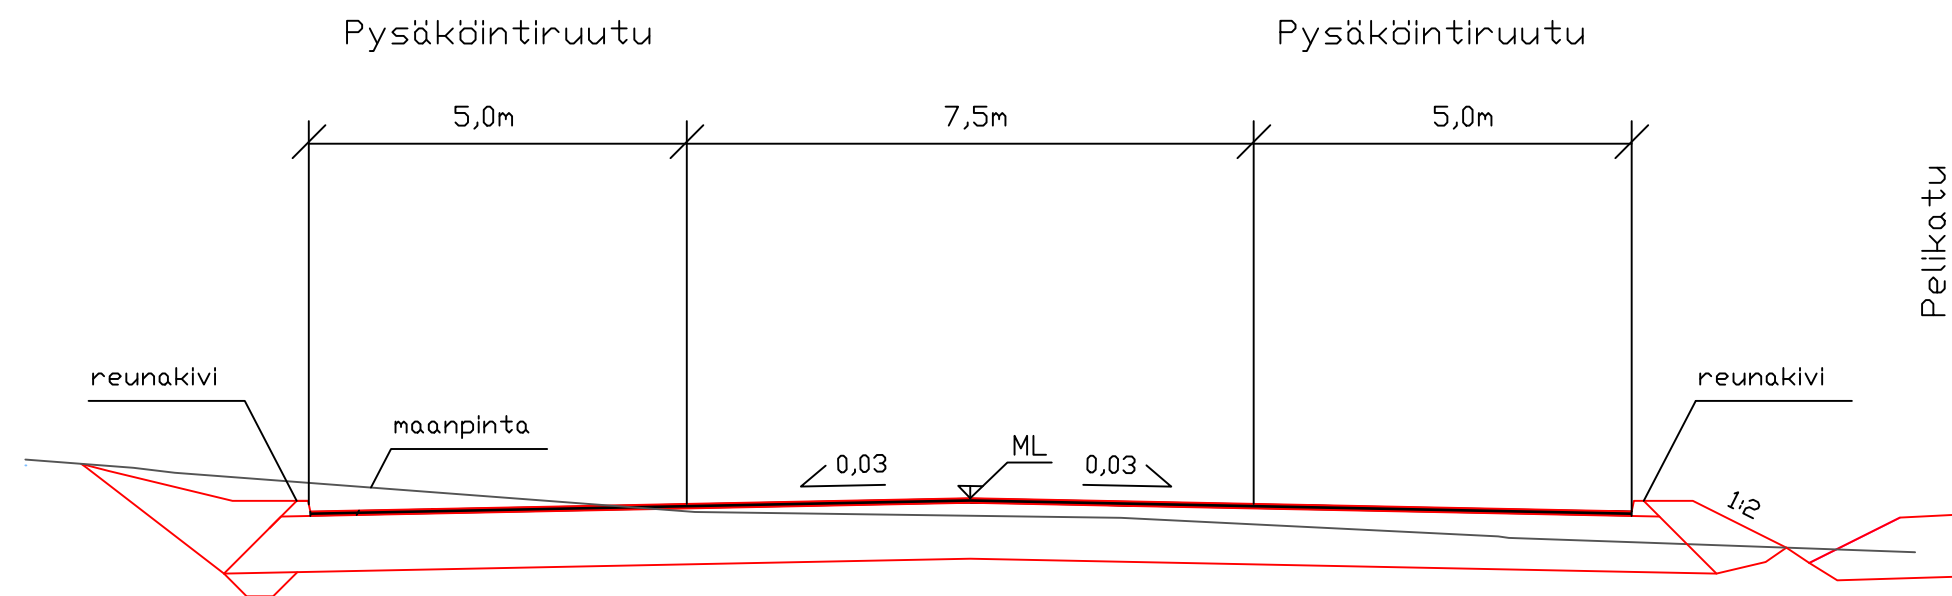


TYYPPIPOIKKILEIKKAUS 1:100

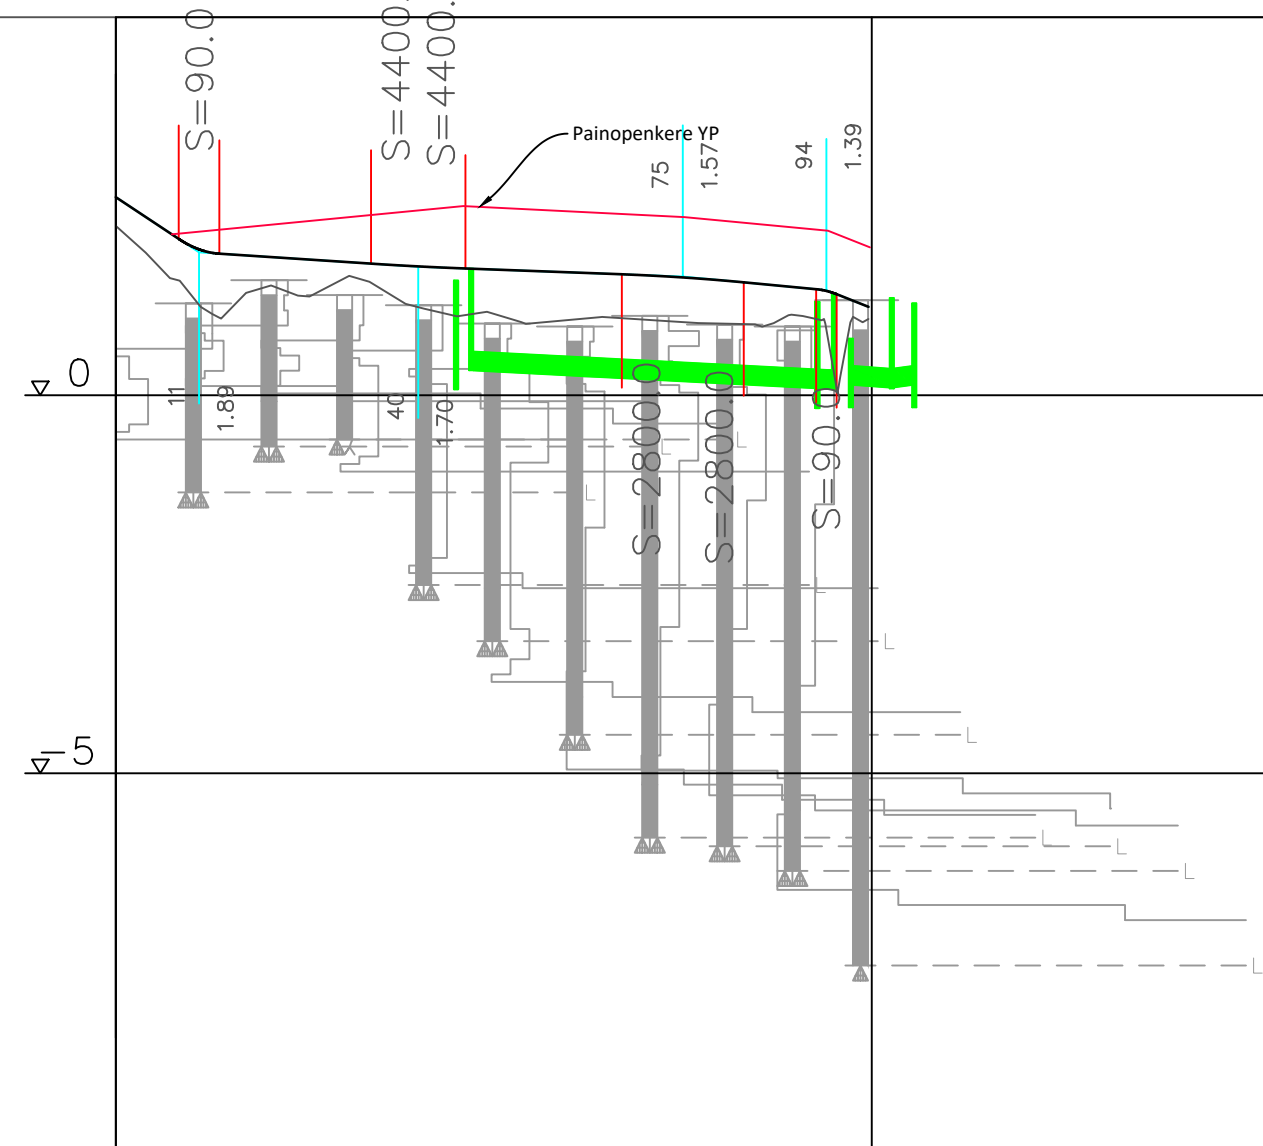

VESIJOHTO, laen korkeus
putken mitat ja laatu

Paalu

SADEVESIVIEMÄRI, sisäpohjan korkeus
putken mitat ja laatu

Paalu, kaivoväli ja kaltevuus

JÄTEVESIVIEMÄRI, sisäpohjan korkeus
putken mitat ja laatu

Paalu, kaivoväli ja kaltevuus

Putkien perustamistapa

Päällysrakenne

Matka


Kaltevuus/Säde

Tasausviivan korkeus


Paalutus

Kaarevuus

Sivukaltevuus

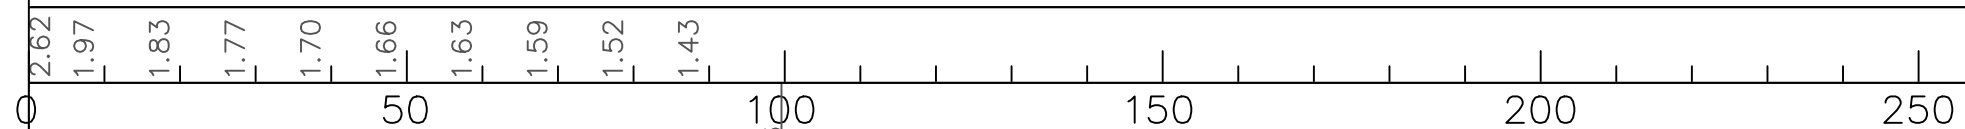

qv=qo=0,03

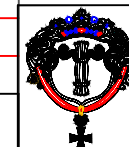

Vaasan kaupungin tekninen virasto
Kuntatekniikka
Vasa stads tekniska verk
Kommun teknik

HIETALAHTI

Pelikatu pp-alue

Pituus- ja tyypipioikkileikkaus

HYVÄKS.
GODK.

TARK.
GRANSK.

VESIL.
VÄTTENV.

LIIK.SUUN.
TRAFIKPLAN

SUUNN.
PLAN.

14.3.2025

SUHDE
SKALA

1:1000/
1:100

PIIR.n:o
RITN.nr

a-2253/2.2

LIITT.PIIRR.n:o
SAMMANH.MED

HYVÄKS.
GODK.

hyväksytty