



TYYPPIPOIKKILEIKKAUS 1:100
pl 100

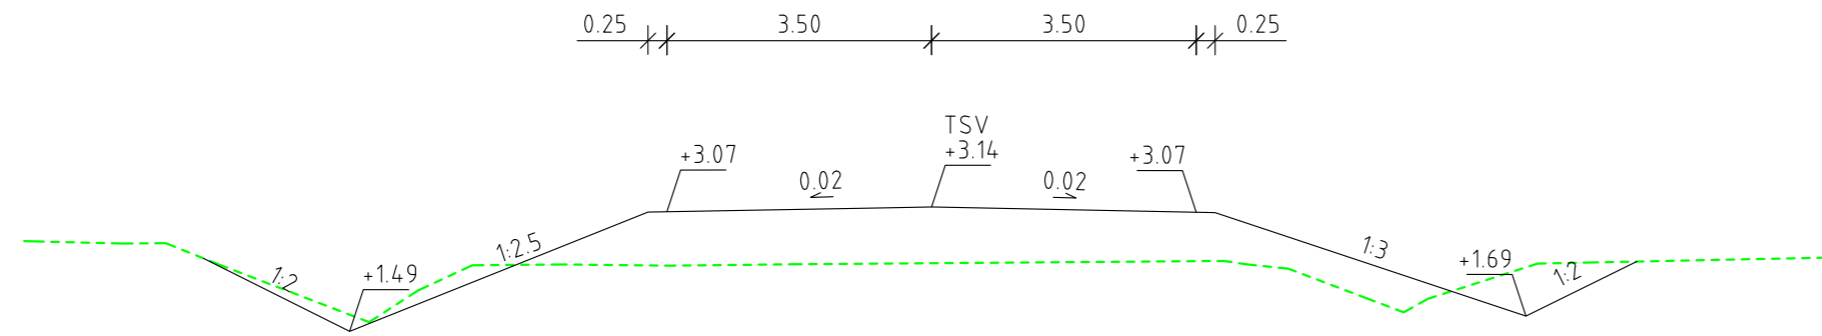

TYYPPIPOIKKILEIKKAUS 1:100
pl 167

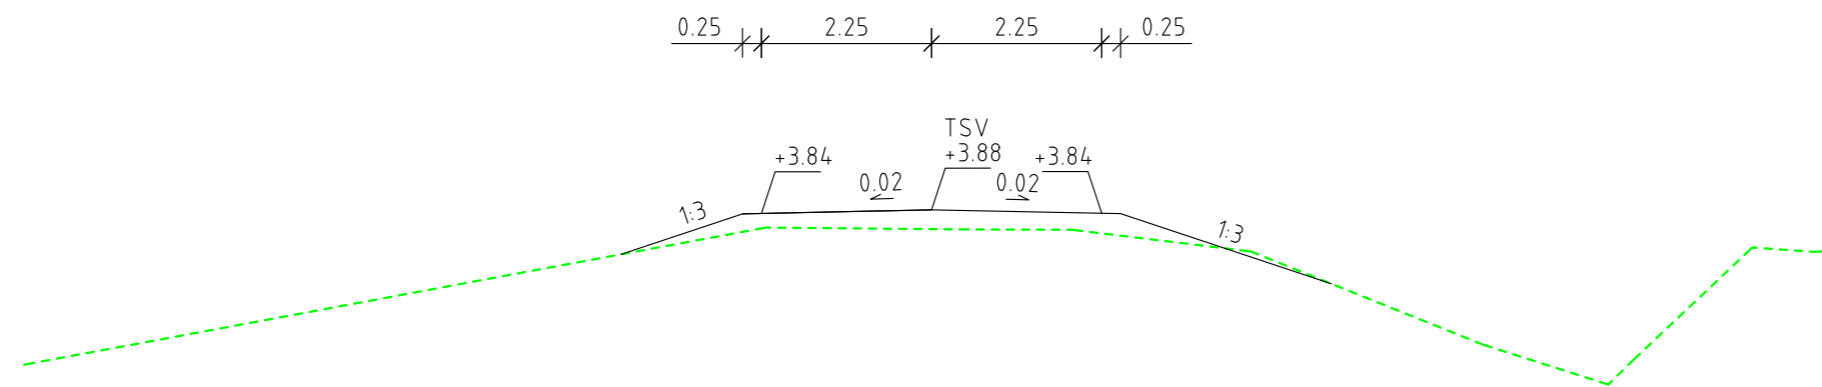

Tasokoordinaatisto: ETRS-GK22
Korkeusjärjestelmä: N2000



Vaasan kaupungin tekninen virasto
Kuntatekniikka
Vasa stads tekniska verk
Kommunteknik

HYVÄKS. GODK.

TARK. GRANSK.

Vaasan Vesi
Vasa Vatten

LIIK.SUUN. TRAFIKPLAN.

SUUNN. PLAN. JK

SUHDE SKALA

1:100

PIIR.n:o RITN.nr

a-2254/3

LIITT.PIIRR.n:o SAMMANH.MED RITN.nr

HYVÄKS. GODK.

VASKILUOTO

Moottorikadun jatke

Tyypipoikkileikkaukset

hyväksytty