


Z:\Projektit\KASARMIN_LÄMMÖNVAIKUONEET_P345-069\SUUNN_Piir\Kasarmi_rak23_24_ljh_muutokset_20241029.cwg

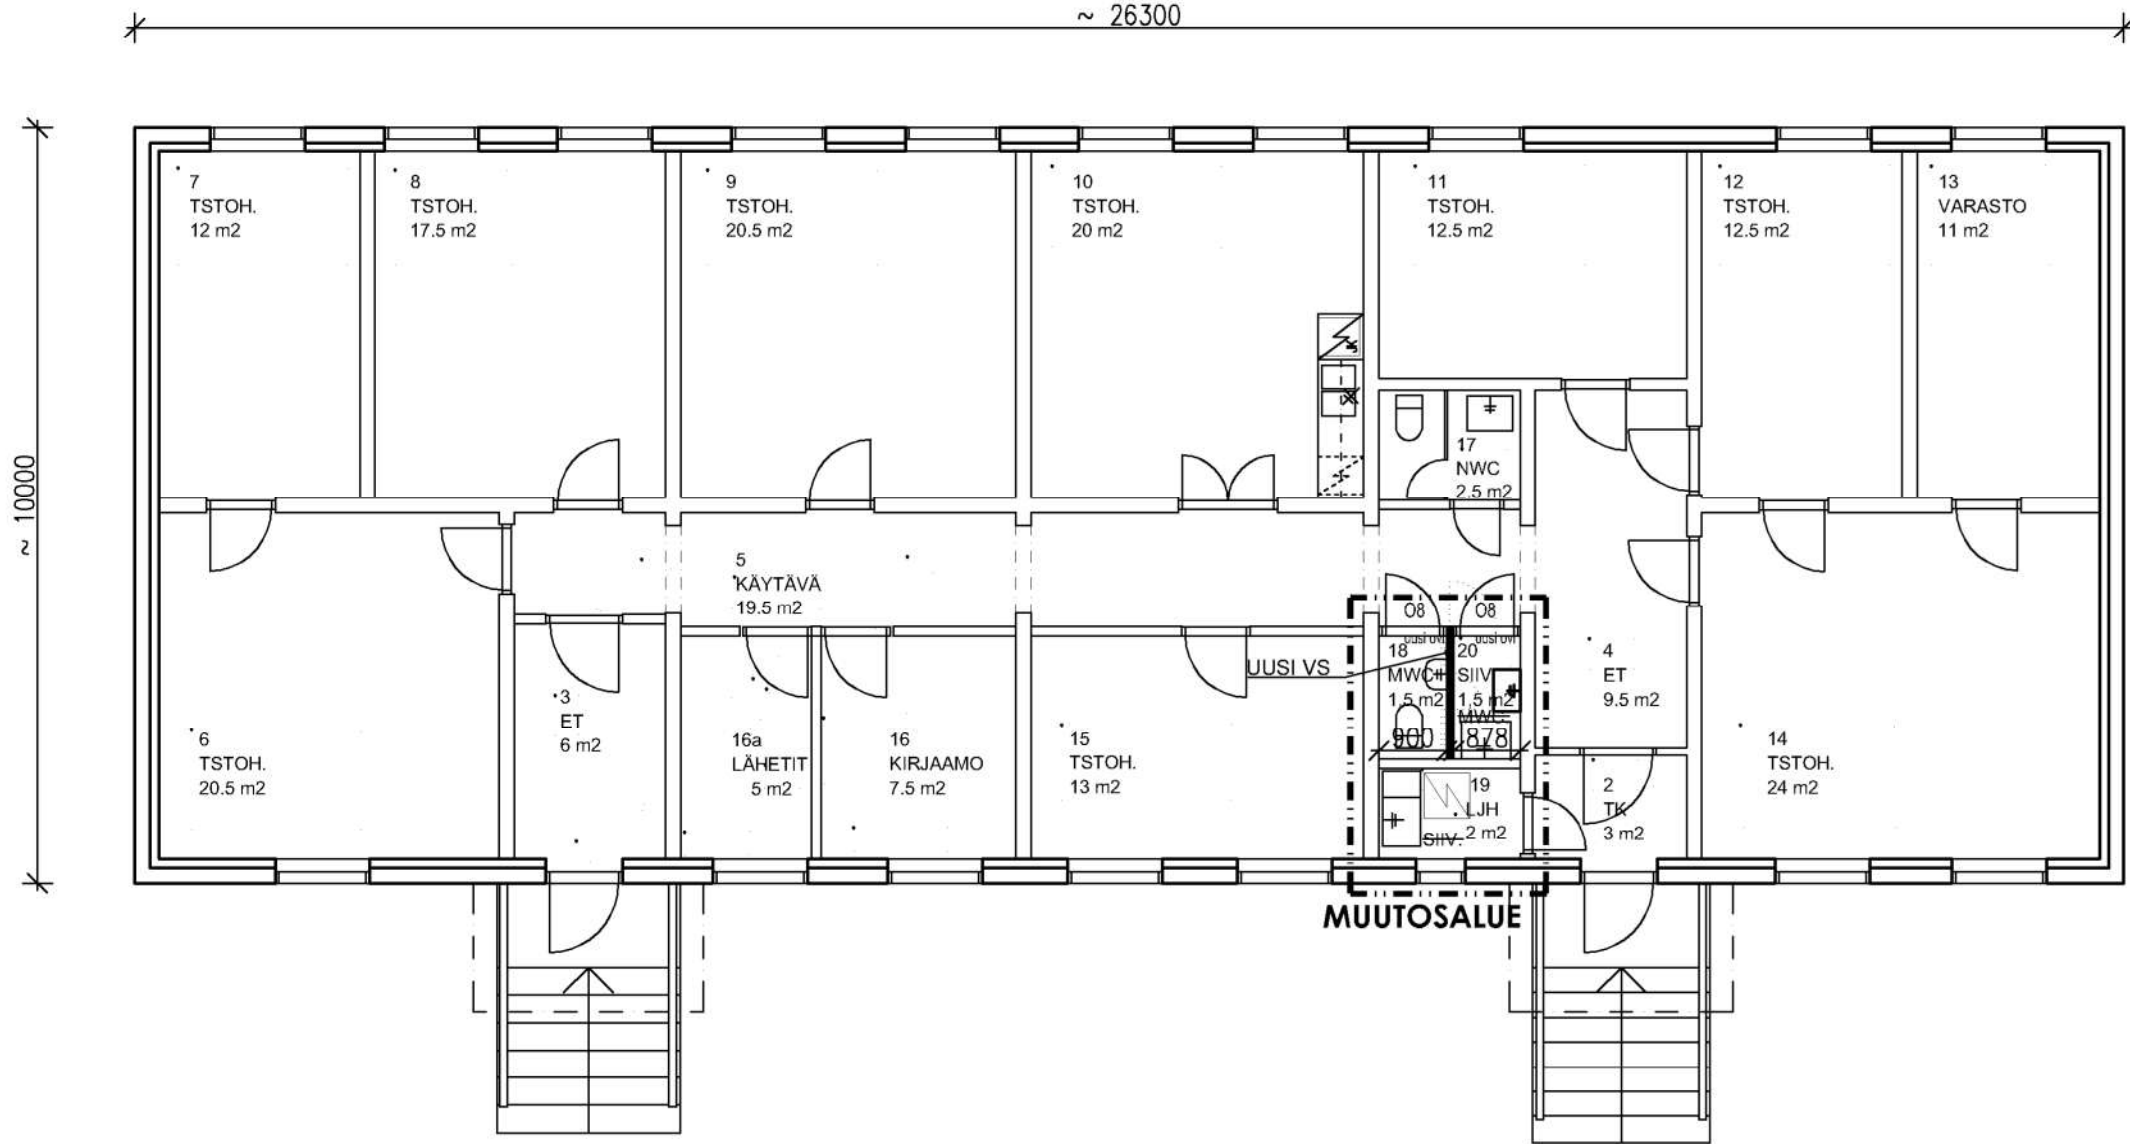

RAK 23
kerrosala ~ 263 m2

MUUTOSALUE
5,5m2

-NYKYINEN SIIVOUSTILA MUUTETAAN LJH-TILAKSI
-OLEVA WC-TILA JAETAAN WC- JA SIIVOUSTILAKSI

UUSI VS:
13mm KIPSILEVY
66mm RUNKO
13mm KIPSILEVY

K.Osa 11	KORTTELI/TILA 12	TONTTI/RNo 1	RAKENNUSLUVAN TUNNUS				
RAKENNUSTOIMENPIDE MUUTOS			PIIRUSTUSLAJI PÄÄPIIRUSTUS	JUOKS.No			
RAKENNUSKOHTEN NIMI JA OSOITE KASARMIN ALUE RAK 23			PIIRUSTUKSEN SISÄLTÖ POHJAPIIRUSTUS	MITTAKAAVAT 1:100			
ITÄINEN KASARMINTORI 7-9							
65100 VAASA							
SUUNNITTELIJA <div><div><div>KREKITEHDIT</div><div>LKL</div><div>ARKITEHDIT</div></div><div>Gunilla Lång-Kivilinna</div><div>Oy Arkkitehdit Lång-Kivilinna & Larikka Arkitekter Ab</div><div>Wolffintie 36 F2, 65200 Vaasa, arkikl@arkikl.fi</div></div>			ALLEKIRJOITUS <div><div>ARK</div><div></div></div>	SUUNNALA	TYÖ No P345-069	PIIR.No 003	MUUTOS
			PÄIVÄYS 12.12.2024	YHT.HENK.	PIIRTÄJÄ		