

ASEMAPIIRROS 1:500

MUUTOKSET RAKENNUKSISSA 11, 23 JA 24: UUDET LÄMMÖNJAKOTILAT


RAK 11 SIIJOITUS KELLARITILAAN/ TUULETTUVAAN ALAPOHJAAN, MUUTOSALUEEN ALA 7,5m2

RAK 23 SIIJOITUS OLEVAAN SIIVOUSKOMEROON. WC-TILAN JAKO WC- JA SIIVOSTILAKSI. MUUTOSALUEEN ALA 5,5m2

RAK 24 SIIJOITUS OLEVAAN VARASTOKOMEROON, MUUTOSALUEEN ALA 1,5m2

LISÄKSI RAK 12 LJI-LAITTEISTON MUUTOS OLEVASSA LJIH TILASSA.

EI JULKISIVUMUUTOKSIA.

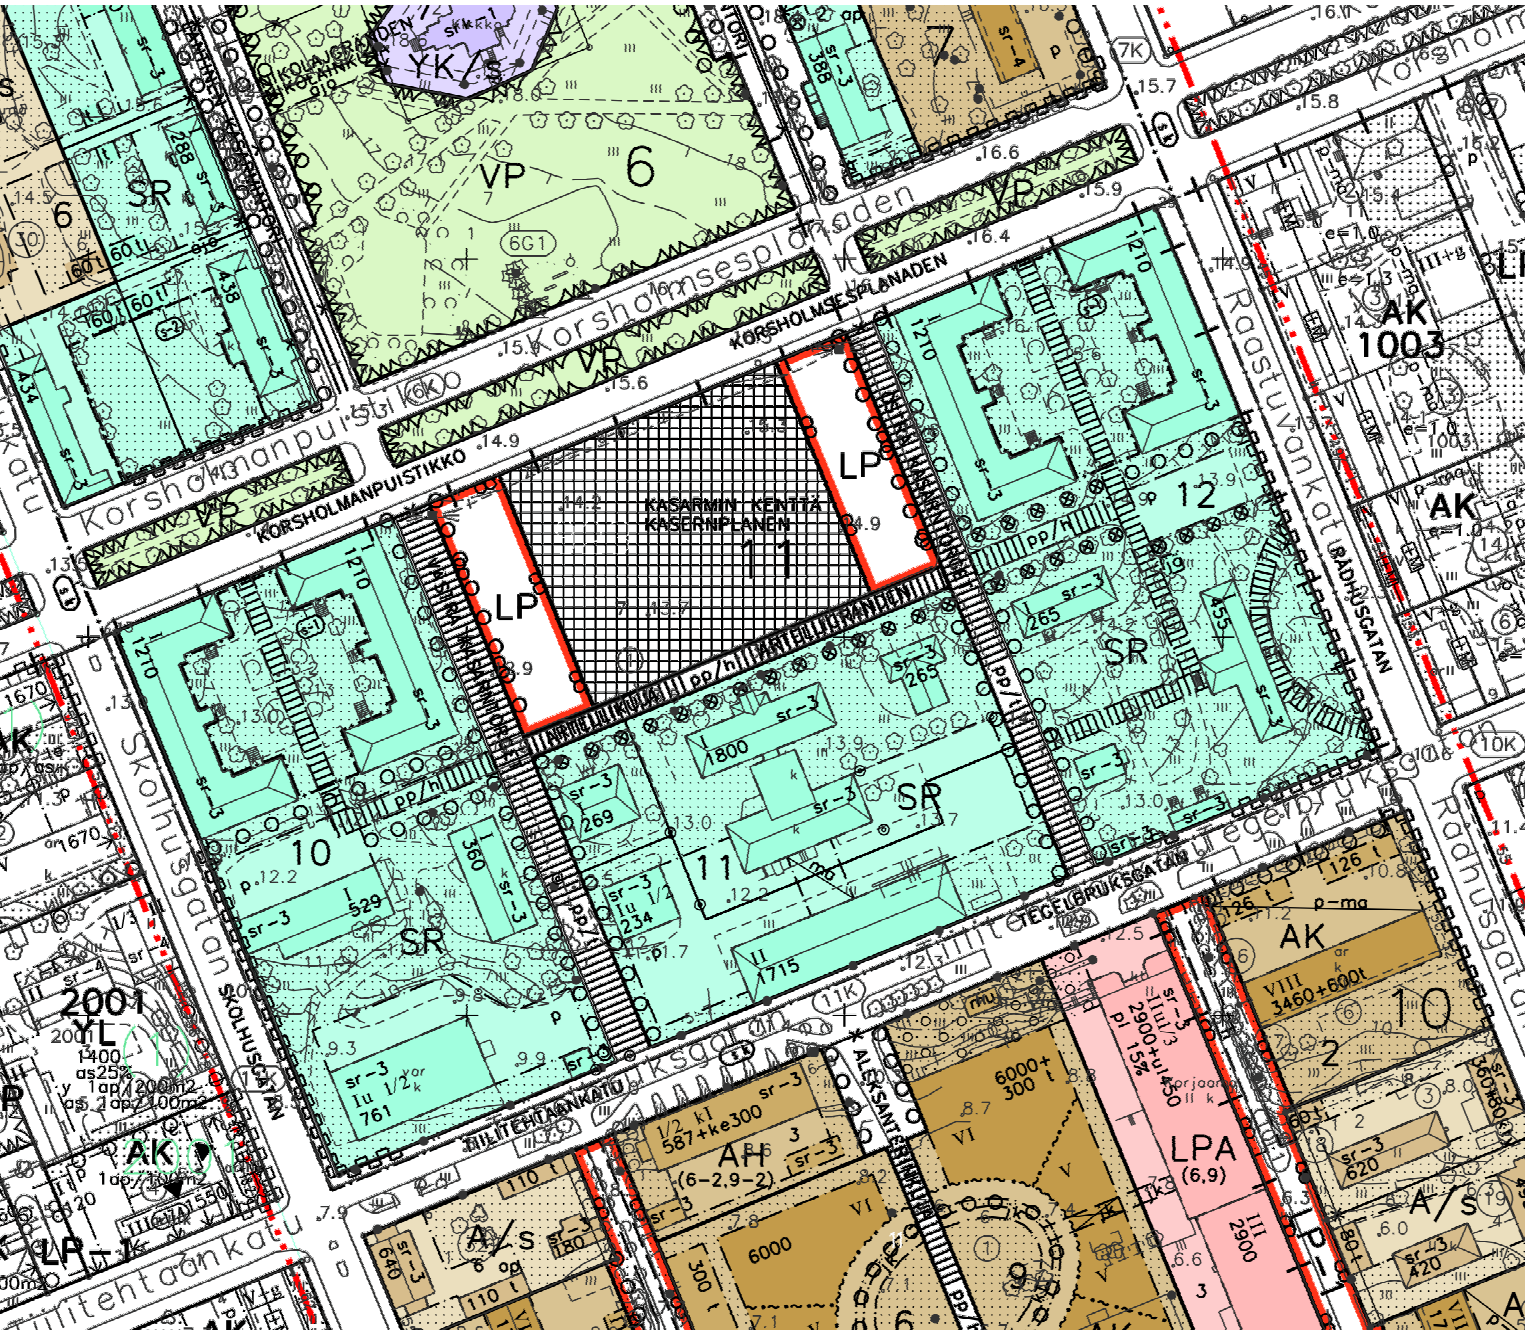

OTE KAAVAKARTASTA 1:2000

- SR

Suojeltavien rakennusten korttelialue. Korttelialueen käyttötarkoituksen tulee edistää valtakunnallisesti arvokkaan ympäristön rakennustaiteellisten, kultuurihistoriallisten ja kaupunkikuvallisten arvojen säilymistä. Kvarterensområde för byggnader som bör skyddas. Användningsändamålet för kvarterensområdet bör främja bevarandet av den på riksnivå värdefulla miljöns arkitektoniska, kulturhistoriska och stadsbildsmässiga värden.
- Istutettava alueen osa.
Del av område som skall planteras.
- Alueen osa, jolle on istutettava puuta.
Del av område, där träd skall planteras.
- Istutettava puurivi.
Trädad som bör planteras.
- Säilytettävä ja täydennettävä puurivi.
Trädad som bör bevaras och kompletteras.
- Suojeltava puu.
Träd som skall skyddas.
- Jalankululle ja polkupyöräilylle varattu katu/tie, jolla huoltoajo on sallittu.
Gata/väg reserverad för gång- och cykeltrafik där servicetrafik är tillåten.
- Jalankululle ja polkupyöräilylle varattu katu, jolla tontille ajo on sallittu.
Gata reserverad för gång- och cykeltrafik där infart till tomt är tillåten.
- Ajoyhteys.
Körförbindelse.
- Alueen sisäiselle jalankululle varattu alueen osa.
För områdets interna gångtrafik reserverad del av område.
- Jalankululle ja polkupyöräilylle varattu alueen osa, jolla huoltoajo on sallittu.
Del av område som är reserverad för gång- och cykeltrafik där servicetrafik är tillåten.
- Yleiselle jalankululle varattu alueen osa.
För allmän gångtrafik reserverad del av område.
- Ohjeellinen huoltoajolle varattu alueen osa.
Riktgivande del av område vilket är reserverad för servicetrafik.
- Pysäköintipaikka.
Parkeringsplats.
- Katualueen rajan osa, jonka kohdalta ei saa järjestää ajoneuvoliittymää.
Del av gatuumrådes gräns där in- och utfart är förbjuden.
- Ortodoksisesta kirkosta annetun lain 116 §:n nojalla suojeltu kirkkorakennus.
Korjaus- ja muutostöistä on pyydettävä Museoviraston lausunto.
Med stöd av lag om ortodoxa kyrkan, § 116, skyddad kyrkobyggnad.
Utlåtande bör begäras av Museiverket när det gäller reparationsarbete eller ändringar.

sr-3

Suojeltava rakennus, jota ei saa purkaa.
Rakennukseen tai sen lähiympäristöön ei saa tehdä sen rakennustaiteellista, kultuurihistoriallista tai kaupunkikuvallista arvoa alentavia muutoksia. Mikäli rakennuksessa tai sen lähiympäristössä on tällaisia aikaisemmin suoritettu, on ne rakennusten korjaus- ja muutostöiden yhteydessä korjattava entistään tai muulla rakennukseen ja lähiympäristöön sopivalla tavalla. Lisä- ja uudisrakentamisesta sekä muutoksista tulee pyytää Museoviraston lausunto.
Byggnad som bör skyddas och inte får rivas.
I byggnaden eller dess närmiljö får inte sådana ändringar göras som sänker dess arkitektoniska, kulturhistoriska eller stadsbildsmässiga värde. Om sådana åtgärder tidigare har vidtagits i byggnaden eller dess närmiljö, bör de i samband med reparations- och ändringsarbeten i byggnaderna rättas till genom restaurering eller på något annat sätt som passar ihop med byggnaden och dess närmiljö. Utlåtande bör begäras av Museiverket när det gäller till- och nybyggande samt ändringar.

K.O.SA 11	KORTTEI/FILE 12	TONTI/Rno 1	RAKENNUSLUVAN TUNNUS	
RAKENNUSLOMENOPE MUUTOS			PIRUSTUSLAI PÄÄPIIRUSTUS	JUOKS.No
RAKENNUSKRITEEN NIMI JA OSOITE KASARMIN ALUE ITÄINEN KASARMINTORI 7-9			PIRUSTUKSEN SISÄLTÖ ASEMAPIIRROS	MITTAKAAVAT 1:500
65100 VAASA				
SUUNNITTELIJA PYYTÖNEN LKL	ALLEXIRIOTUS GUILLO Lång-Kivlinna	SUUNNALA ARK	TYÖ No P345-069	PIR.No 001
Oy Arkkitehdit Lång-Kivlinna & Larikka Arkitelter Ab Wolffinte 34 F2, 65200 Vaasa, arkki@arkki.fi	PAIVÄYS 12.12.2024	YHTEIENK.		PIRTAJA