


MERKINTÖJEN SELITYKSET


- ASFALTITIPÄÄLYSTE Ab16
- ASFALTITIPÄÄLYSTE Ab11
- MURSKE KaM #0...8mm h=50mm, harmaa
- MAISEMANURMI 1 Kasvualusta 50mm.
- NIITTY B3 Kasvualusta 70mm, Tieluiskaseos (TVL-seos)
- ISTUTETTAVA PENSAS
- BETONIKIVEYS Betonikartanonoppa 138x138x80mm harmaa, tiililadonta
- REUNATUKI
- OJA JA VIRTAAUSSUUNTA
- RITILÄKANTINEN HULEVESIKAIVO
- HULEVEDEN TARKASTUSKAIVO
- RUMPU JA VIRTAAUSSUUNTA
- ISTUTETTAVA LEHTIPUU
- ISTUTETTAVA HAVUPUU
- ROSKA-ASTIA Lehtovuori Novus 80l + putkikakuppi RAL7024 Asennus upotettava metallijalusta.
- VALAISINPYLVÄS, ERILLISEN SUUNNITELMAN MUKAAN

Tasokoordinaatisto ETRS-GK22
Korkeusjärjestelmä N2000


Kirjosieponkatu
tyyppipoikkileikkaus
(pl 170)

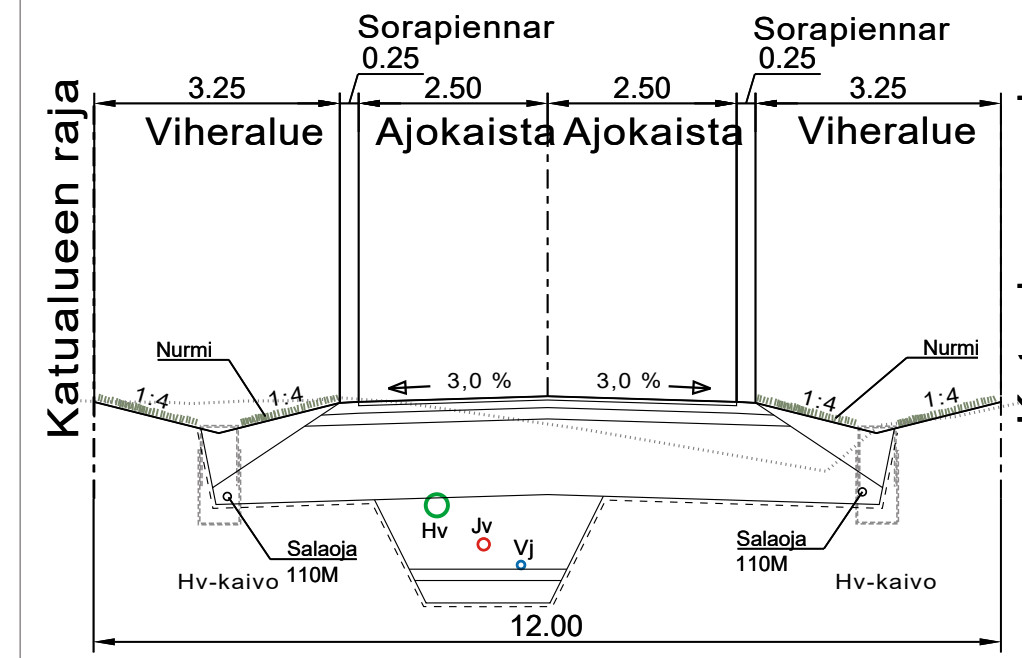


Ulkoilureitti
tyyppipoikkileikkaus
(pl 60)

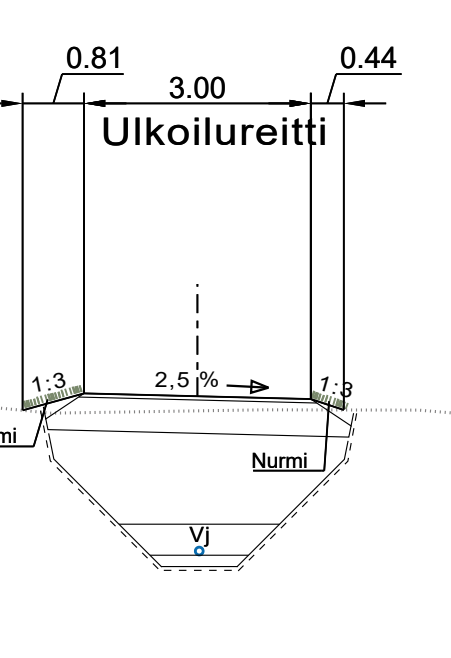

Jkpp (Söderbyntie)
tyyppipoikkileikkaus
(pl 90)

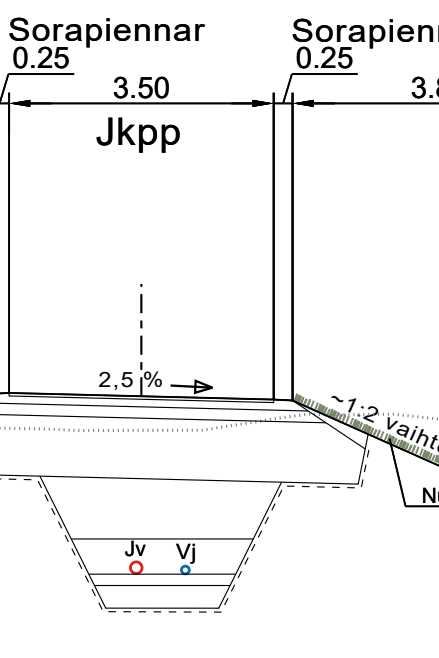

Jkpp1
tyyppipoikkileikkaus
(pl 30)

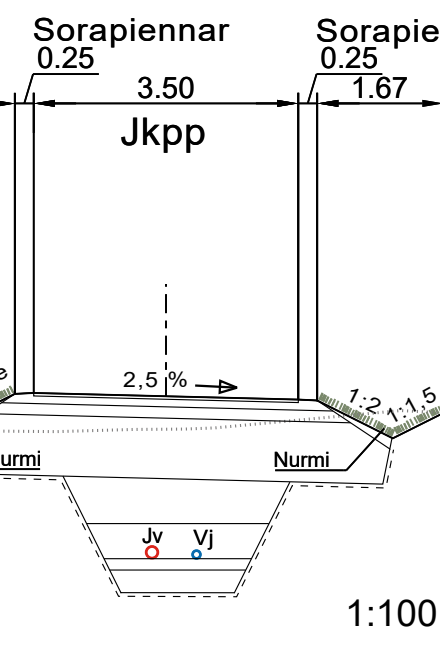

Kirjosieponkatu		
Päällyste 1	AB16	50 mm
Profilointi	KaM 0/32	100 mm
Kantava kerros	KaM 0/63	150 mm
Jakava kerros*	KaM 0/90	1000 mm
Suodatinkangas	N3	
Yht:		1 300 mm

Ulkoilureitti		
Päällyste 1	KaM 0/8	50 mm
Kantava kerros	KaM 0/32	440 mm
Suodatinkangas	N3	
Yht:		490 mm

Jkpp, Jkpp1		
Päällyste 1	AB11	40 mm
Profilointi	KaM 0/32	100 mm
Kantava kerros	KaM 0/63	150 mm
Jakava kerros	KaM 0/90	800 mm
Suodatinkangas	N3	
Yht:		1090 mm

KASVILUETTELO

PUUT

Tunnus	Nimi	Taimikoko rym	Kpl
BePe	Betula pendula, rauduskoivu	rym 16-18	10
PrPa	Prunus padus Colorata, purppuratuomi	rym 10-12	2
PrSa	Prunus sargentii, rusokirsikka	rym 10-12	2
PiOm	Picea omorika, serbiankuusi	100-125	2

PENSAAT

Tunnus	Nimi	Taimiväli cm	Kpl/m2	Kpl
SpJaL	Spiraea japonica 'Little Princess', keijuangervo	50	4	16
SpJaM	Spiraea japonica 'Manon', tummkeijuangervo	50	4	16

Vaasan kaupungin tekninen virasto
Kuntateknikka
Vasa stads tekniska verk
Kommunteknik

wsp
WSP
Kiviharjunenki 1 D
90220 Oulu, puh. 0207 864 12

Kadunrakennussuunnitelma, Välitien alue

- Pituusleikkaus Kirjosieponkatu
- Pituusleikkaus Ulkoilureitti Kirjosieponkadulta länteen
- Pituusleikkaus Yhdistetty jkpp Välitietä pohjoiseen
- Pituusleikkaus Yhdistetty jkpp Kirjosieponkadulta itään

Pvm. 15.9.2022

hyväksytty

HYVÄKS. GODK.
TARK. GRANSK.
Vaasan Vesi
Vaasan Veden
Kuntateknikk

SUUNN.
P. Aho

SUHDE
SKALA
1:500/1:100

PIIR:n:o
RITN:nr
a-2232 / 2

LIITT PIIR:n:o
SAMMANH.MED RITN:nr

HYVÄKS. GODK.