




Strömbergin puistotie
Plv 0-610

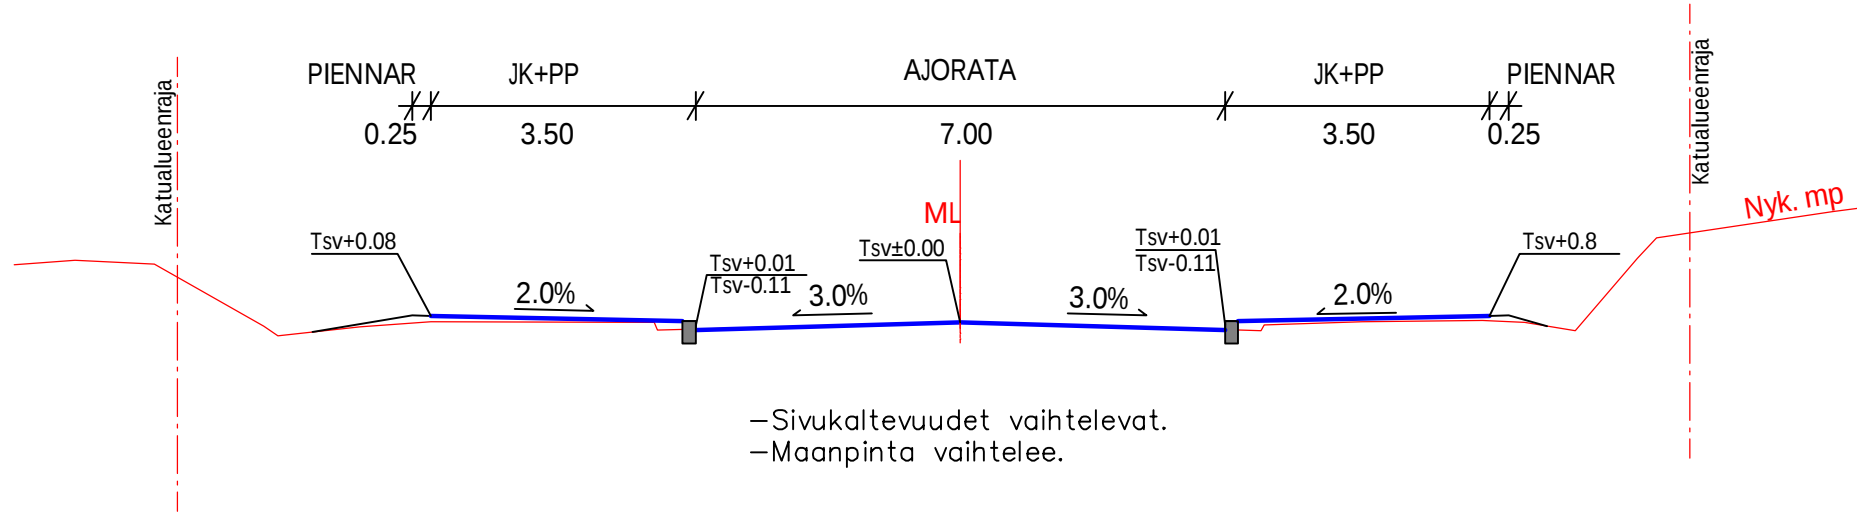


Strömbergin puistotie
PI 800-880

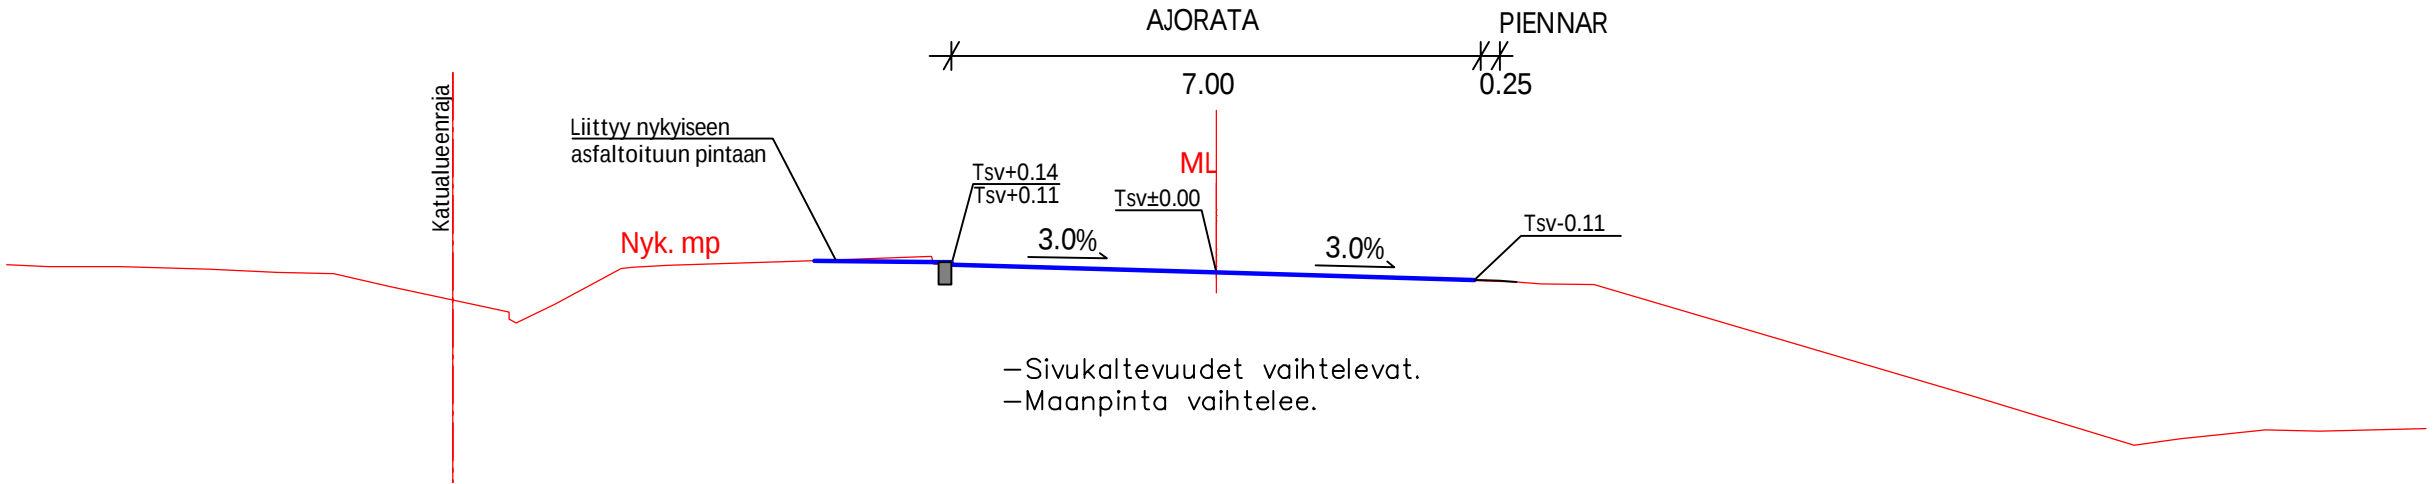

Strömbergin puistotie
Plv 610-800

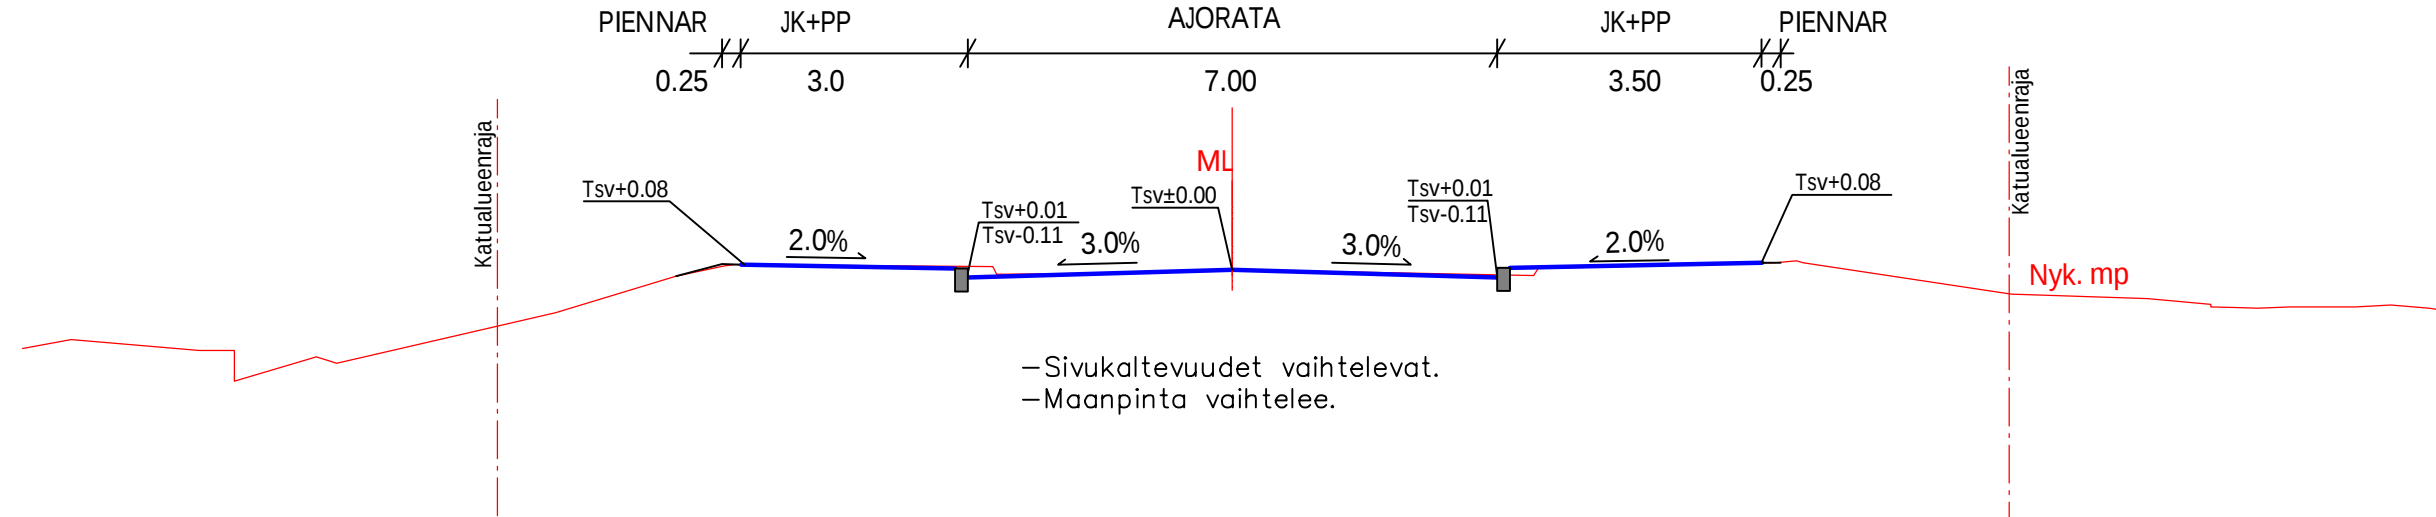

LA-pysäkki Stömbergin puistotie

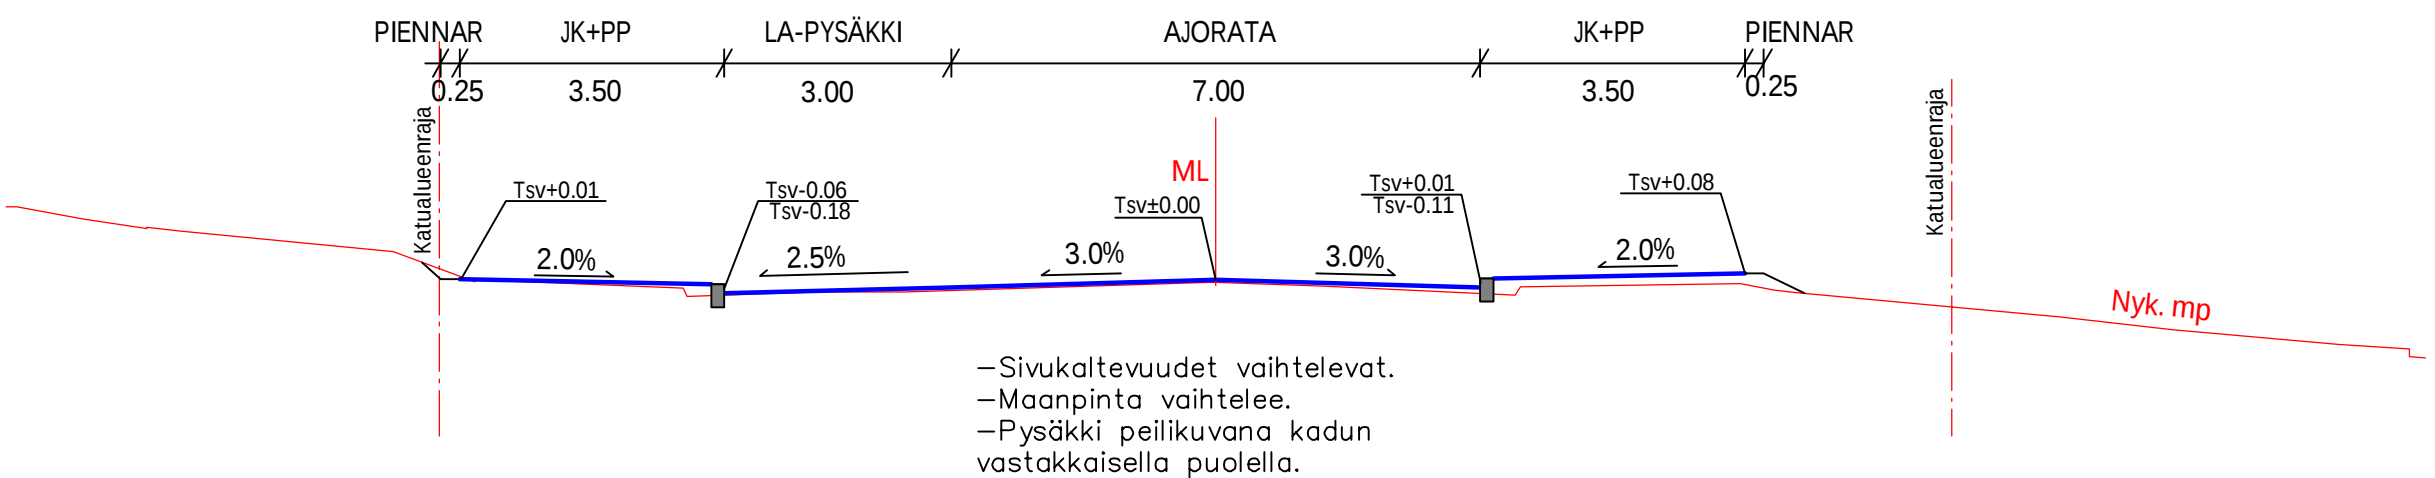

K.osa/Kylä	Kortteli/Tila	Tontti/Reknro	Viranomaisten merkintöjä		
Huutoniemi					
Rakennustoimenpide			Koordinaattijärjestelmä	Kork. järj.	
Gatuplan / Katusuunnitelma			ETRS-GK22	N2000	
Rakennuskohteen nimi ja osoite			Piirustuksen sisältö	Mittakaava	
ABB OY			Tyypipipoikkileikkaukset	1:100	
Alueen muutokset			Strömbergin puistotie		
Strömbergin yrityspuisto					
Vaasan kaupunki					
 Ramboll Finland Oy Teräskensukuja 1-3 E 65100 Vaasa  Vaasan kaupungin tekninen virasto Korttelikeskus Vaasa stads tekniska verk Kommunkontoret			Suunn.ala	Työnro	Piirustuskoko
			TKA	1510089013	970x297
			Piirustusnro	a-2257/12	
Suunn.(nimi, tutkinto, allekirjoitus)			Piirt.	Hyv.	Pvm
Pauliina Koskinen, Elina Virnes			SGr	Tero Hakkola	13.5.2025