
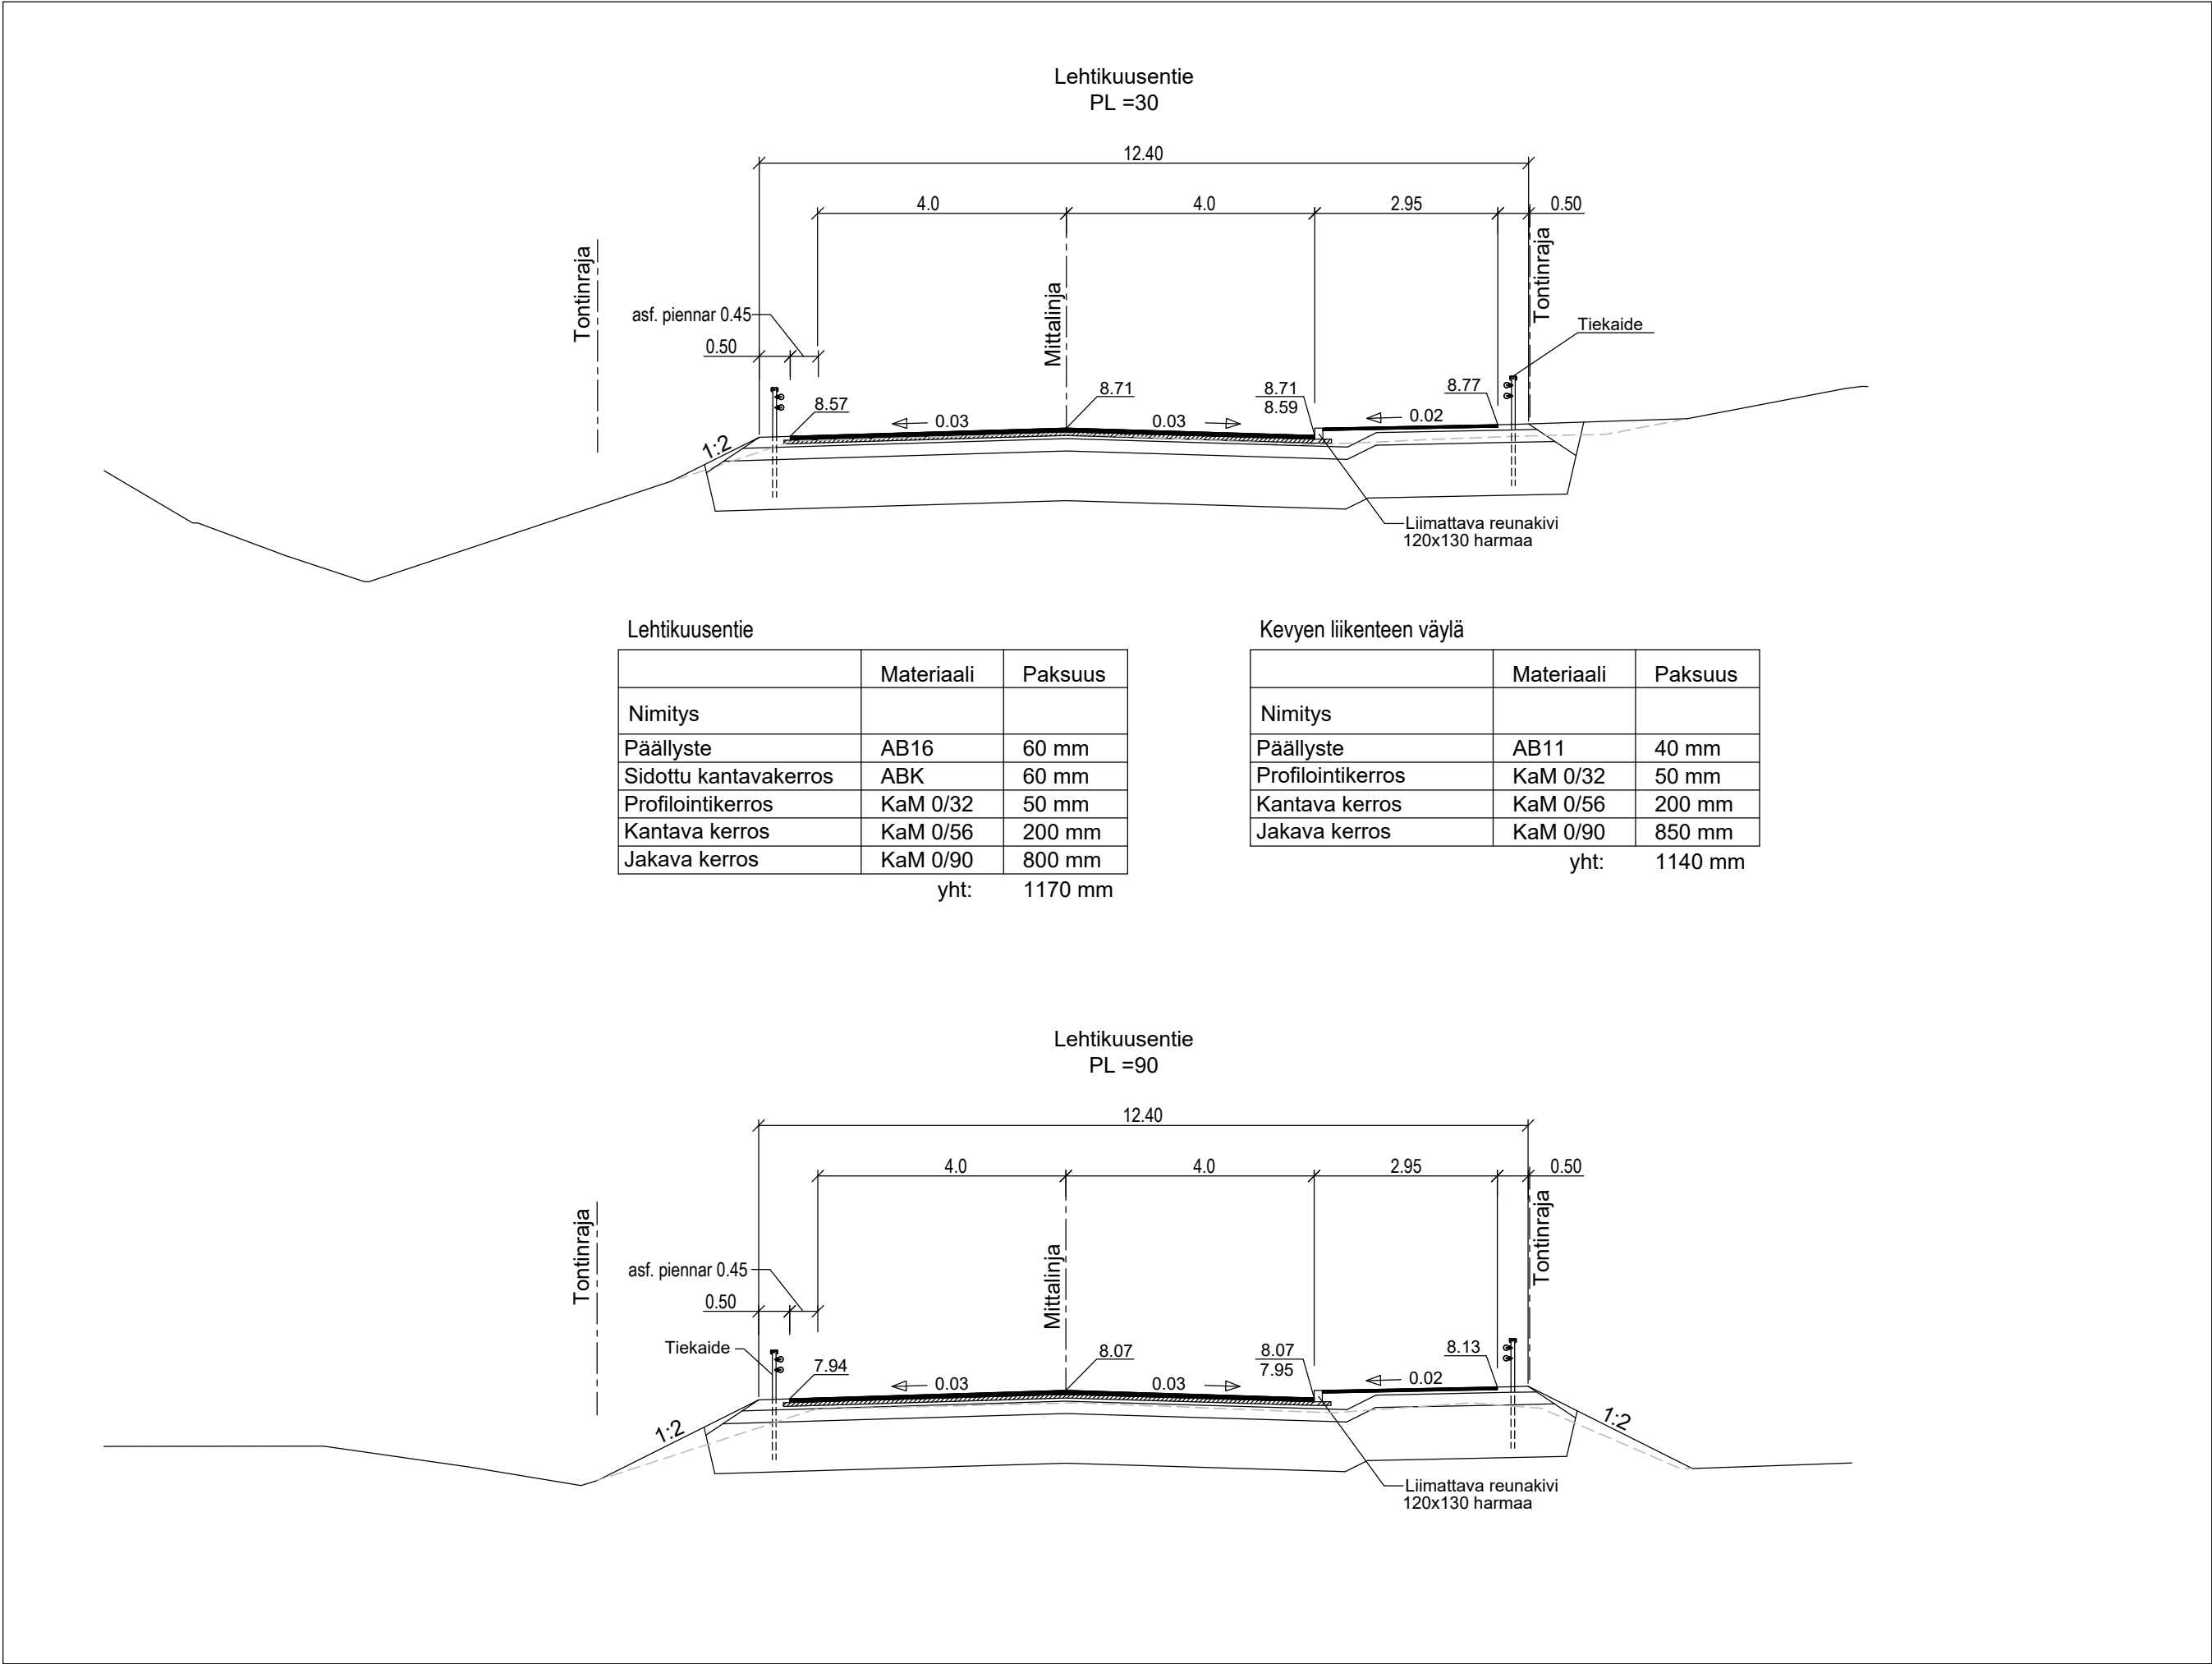


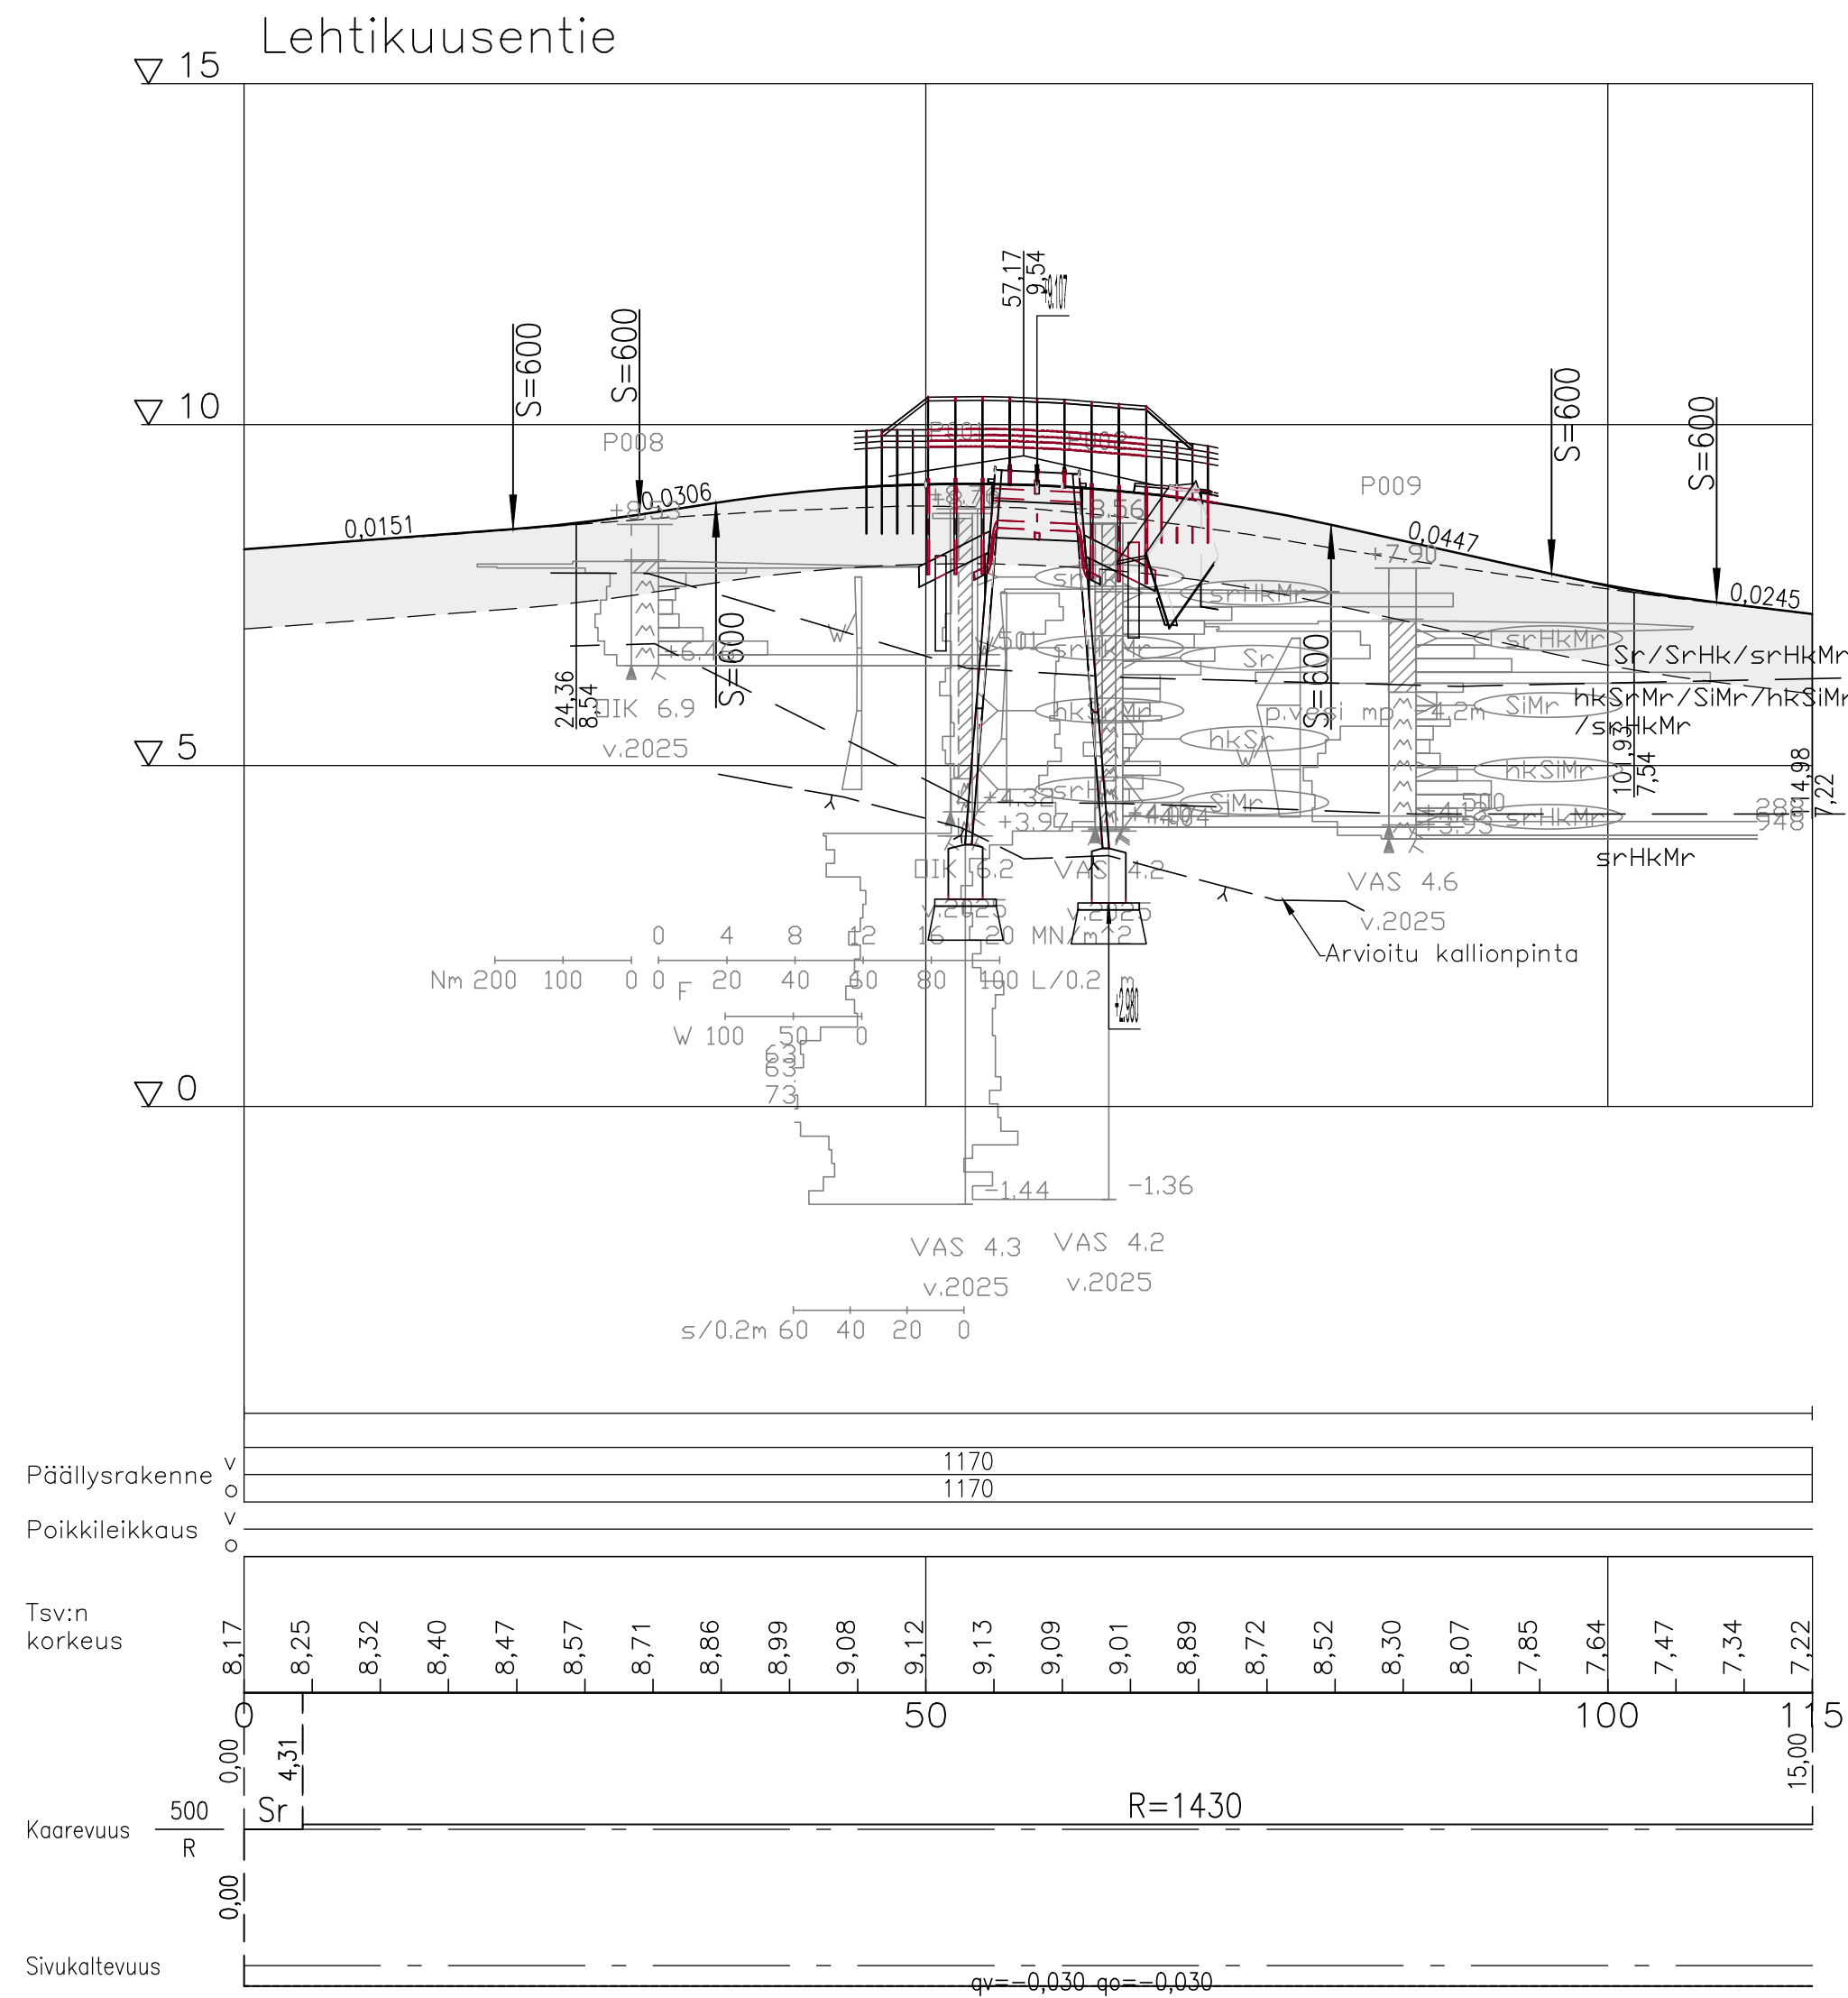

KOORDINAATTIJÄRJESTELMÄ ETRS-GK22. KORKEUSJÄRJESTELMÄ N2000.

 Vaasan kaupunki Kuntateknikka Vasa stad Kommunteknik	 WSP Finland Oy	HYVÄKS. GODK.	19.5.2025	Jyri Mursula
		TARK. GRANSK.		
		Vaasan Vesi Vasa Vatten		
		SUUN. PLAN.	6.5.2025	M. Korkee
		TARK. PLAN.	6.5.2025	J.Pinola
		SUHDE SKALA		PIIR.n:o RTTN.nr
		1:500/100		a-2255-3
		1:100		
		LIITT.PIIRR.n:o SAMMANH.MED RTTN.nr		
		HYVÄKS. GODK.		
Hyväksytty				