
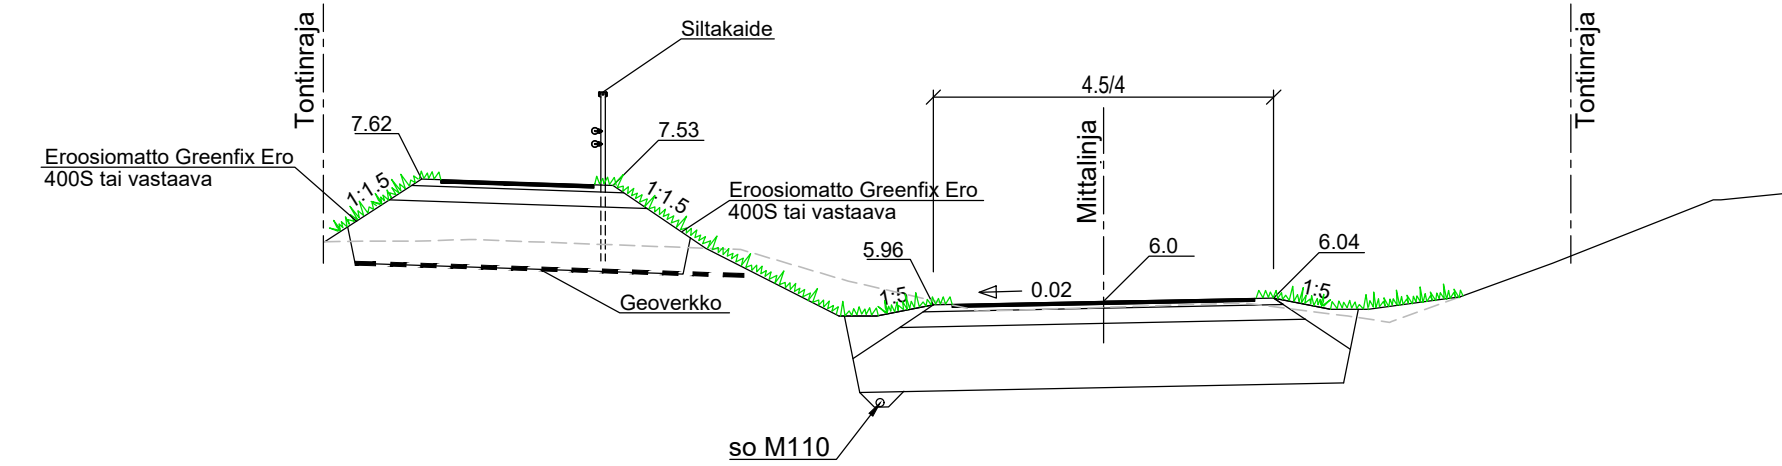


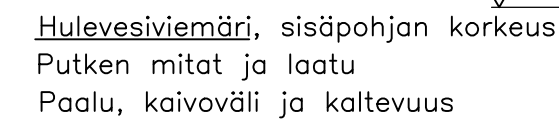

Ristinummenraitti		
	Materiaali	Paksuus
Nimitys		
Päällyste	AB11	40 mm
Profilointikerros	KaM 0/16	50 mm
Kantava kerros	KaM 0/56	200 mm
Jakava kerros	KaM 0/90	850 mm
	yht:	1140 mm

	Materiaali	Paksuus
Nimitys		
Päällyste	AB11	40 mm
Profilointikerros	KaM 0/16	50 mm
Kantava kerros	KaM 0/56	200 mm
Jakava kerros	KaM 0/90	850 mm
	yht:	1140 mm

KOORDINAATTIJÄRJESTELMÄ ETRS-GK22. KORKEUSJÄRJESTELMÄ N2000.

 Vaasan kaupunki Kuntatekniikka Vasa stad Kommunteknik	 WSP Finland Oy	HYVÄKS. GOÖK. 19.5.2025	Jyri Mursula
		TARK. GRANSK. Vaasan Vesi Vasa Vatten	
LEHTIKUUSENTEN AKK. V-4015 SILLAN UUSIMINEN RS RISTINUMMENRAITTI AKK PITUUSLEIKKAUS JA PAALUKOHTAISET POIKKILEIKKAUKSET		SUUN. PLAN. 6.5.2025	M. Korkee
		TARK. PLAN. 6.5.2025	J. Piinola
	SUUNDE SKALA 1:500/100 1:100		PIIRI:n RITIN:n a-2255-4
Hyväksytty		LIITT.PIIRI:n:o SAMMANH.MED RITIN:n	
		HYVÄKS. GOÖK.	