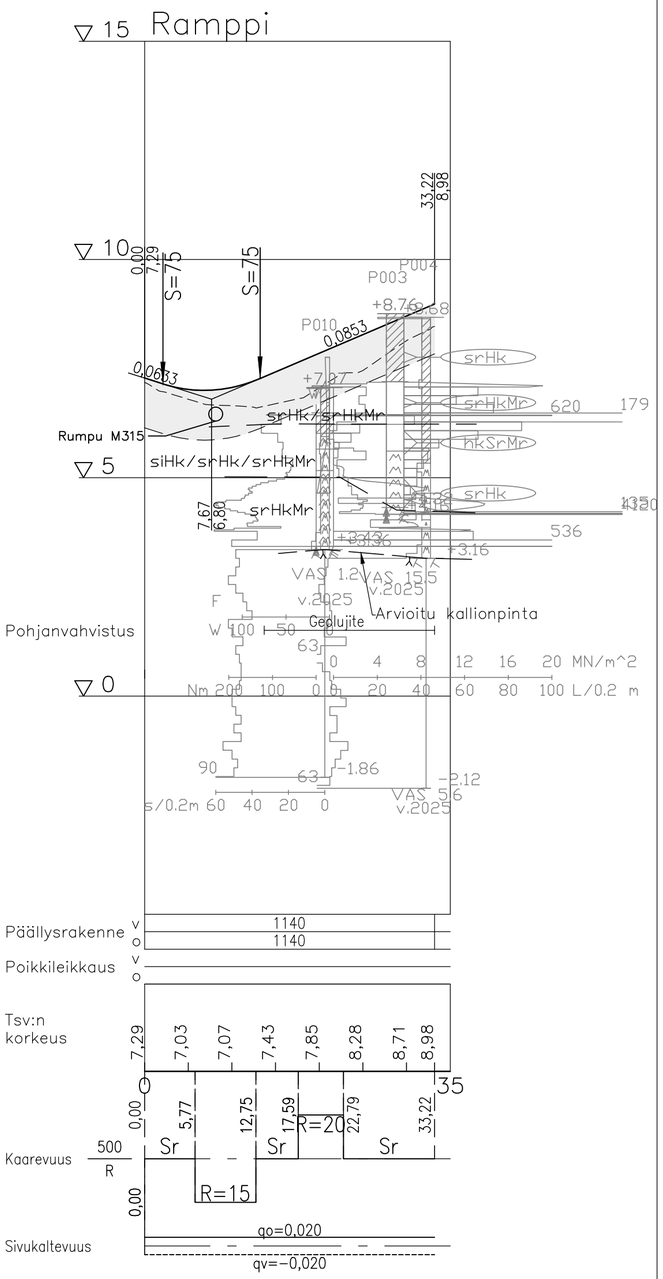

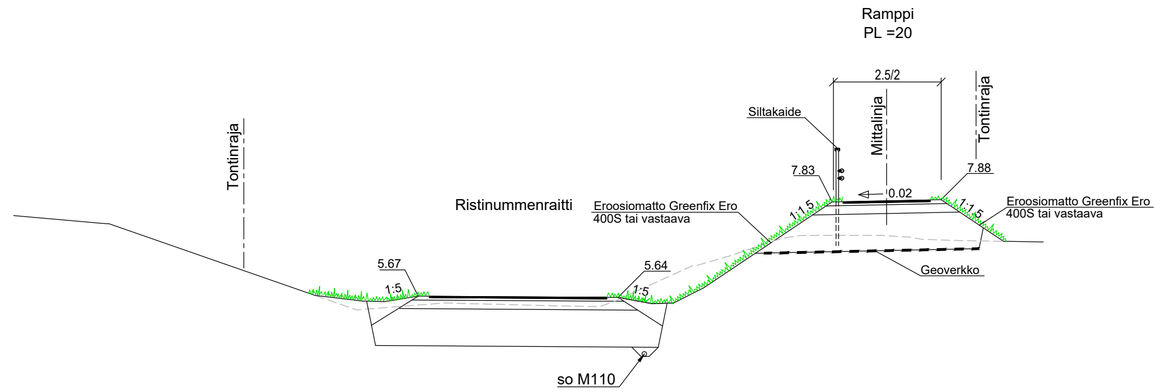

Ristinummenraitti ja ramppi

	Materiaali	Paksuus
Nimitys		
Päällyste	AB11	40 mm
Profilointikerros	KaM 0/16	50 mm
Kantava kerros	KaM 0/56	200 mm
Jakava kerros	KaM 0/90	850 mm
	yht:	1140 mm

KOORDINAATTIJÄRJESTELMÄ ETRS-GK22. KORKEUSJÄRJESTELMÄ N2000.

Vaasan kaupunki
Kuntateknikka
Vasa stad
Kommunteknik

WSP Finland Oy

HYVÄKS. GODK.	19.5.2025	Jyri Mursula
TARK. GRANSK.		
Vaasan Vesi Vasa Vatten		
SUUN. PLAN.	6.5.2025	M. Korkee
TARK. PLAN.	6.5.2025	J.Pinola

LEHTIKUUSENTIEN AKK. V-4015 SILLAN UUSIMINEN RS

RISTINUMMENRAITIN RAMPPI

PITUUSLEIKKAUS JA PAALUKOHTAINEN POIKKILEIKKAUS

SUHDE SKALA: 1:500/100, 1:100

PIIR.n:o RITN.nr: a-2255-5

LIITT.PIIRR.n:o SAMMANH.MED RITN.nr

HYVÄKS. GODK.