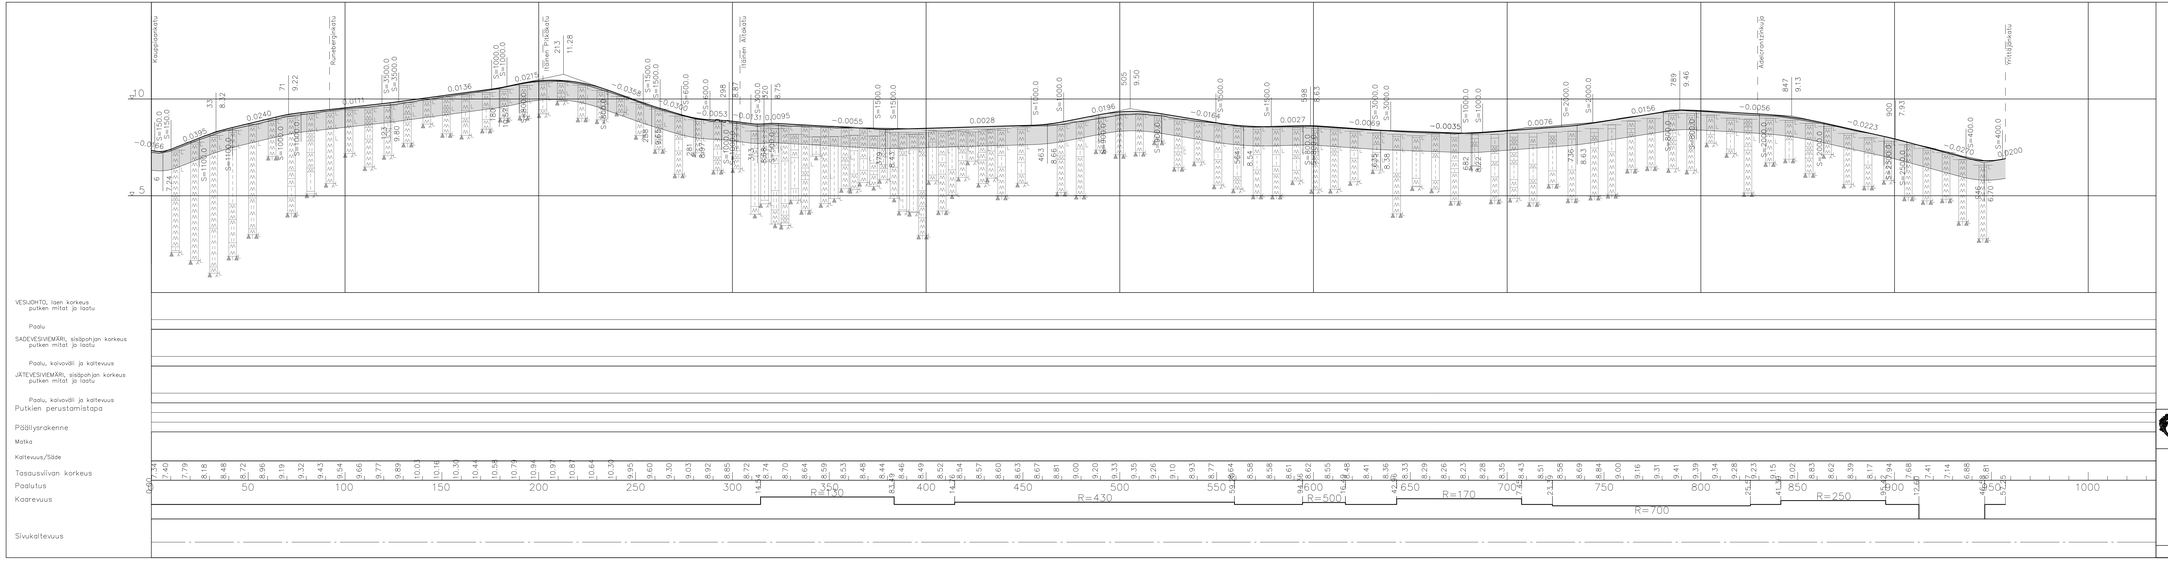

Tasokoordinaatisto: ETRS-GK22
Korkeusjärjestelmä: N2000

Vaasan kaupungin tekninen virasto
Kuntatekniikka
Vasa stads tekniska verk
Kommunteknik

VANHA VAASA

Postikatu välillä Kauppiaankatu - Yrittäjäntie

Pituusleikkaus

hyv©kayttö

HYÖKS. GODK.		
TARK. GRANSK.		
Vaasan Vesi Vasa Vatten		
HYÖKS. TRAFIKPLAN.		
SUUNN. PLAN.		JK
SUHDE SKALA	1:1000/100	PIIR.n:o RITN.nr a-2258/2
LIITT.PIIRR.n:o SAMMANH.MED RITN.nr		
HYÖKS. GODK.		