



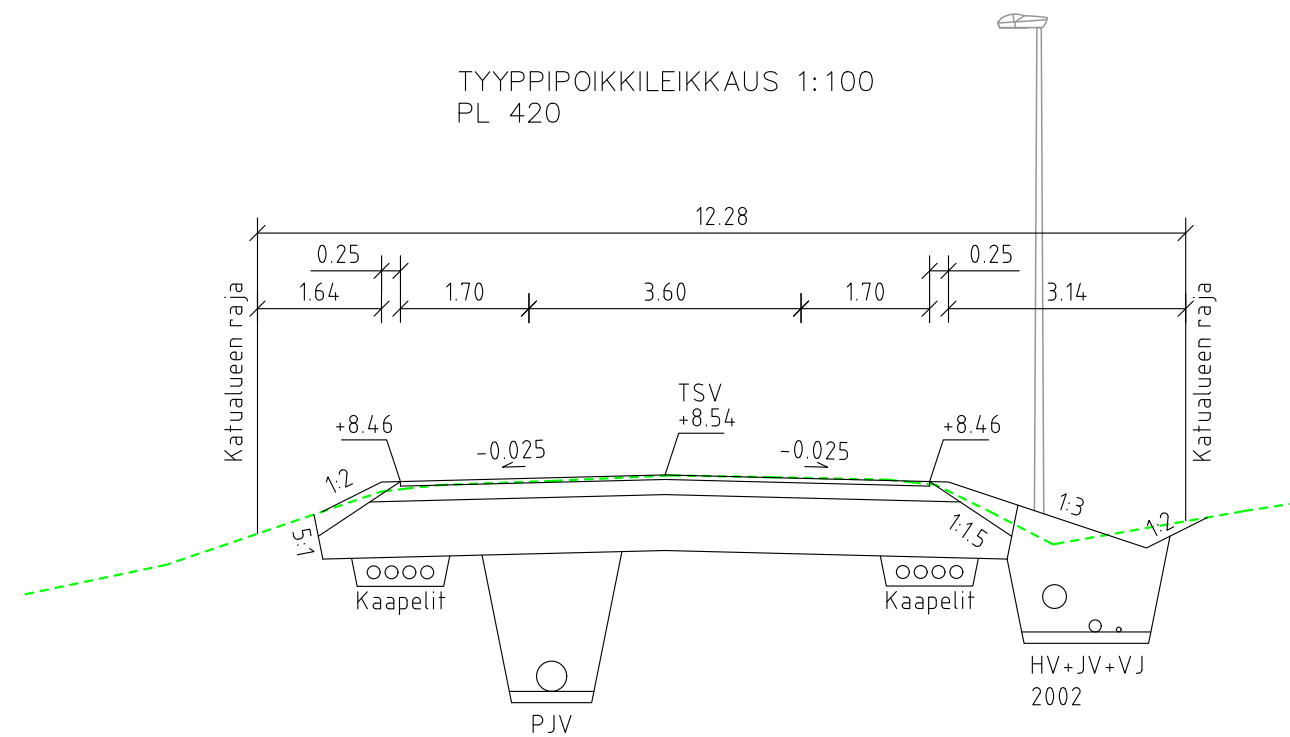

Tasokoordinaatisto: ETRS-GK22
Korkeusjärjestelmä: N2000

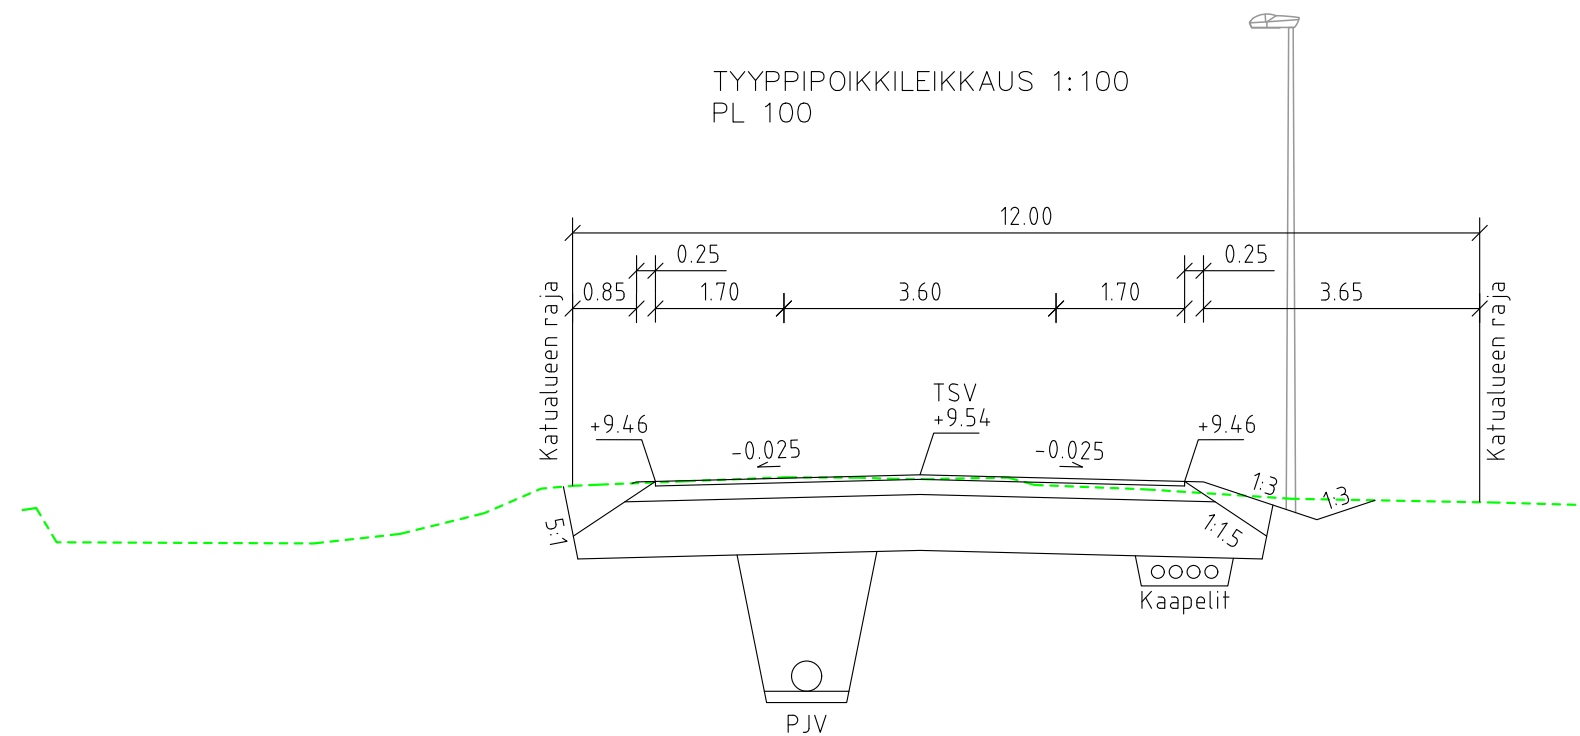

Vaasan kaupungin tekninen virasto Kuntatekniikka	Vasa stads tekniska verk Kommunteknik
---	--

HYVÄKS. GODK.	
------------------	--

TARK.	
GRANSK.	

Vaasan Vesi
Vasa Vatten

LIK.SUUN.
TRAFIKPLAN.

SUUNN.
PLAN.

JK	
----	--

SUHDE
SKALA

1:100

PIIR.n:o
RITN.nr

a-2258/3

LIITT.PIIRR.n:o	
SAMMANH.MED	RITN.nr

HYVÄKS. GODK.	
------------------	--

VANHA VAASA

Postikatu välillä Kauppiaankatu - Yrittäjänkatu

Tyypipoikkileikkaukset

hyväksytty