


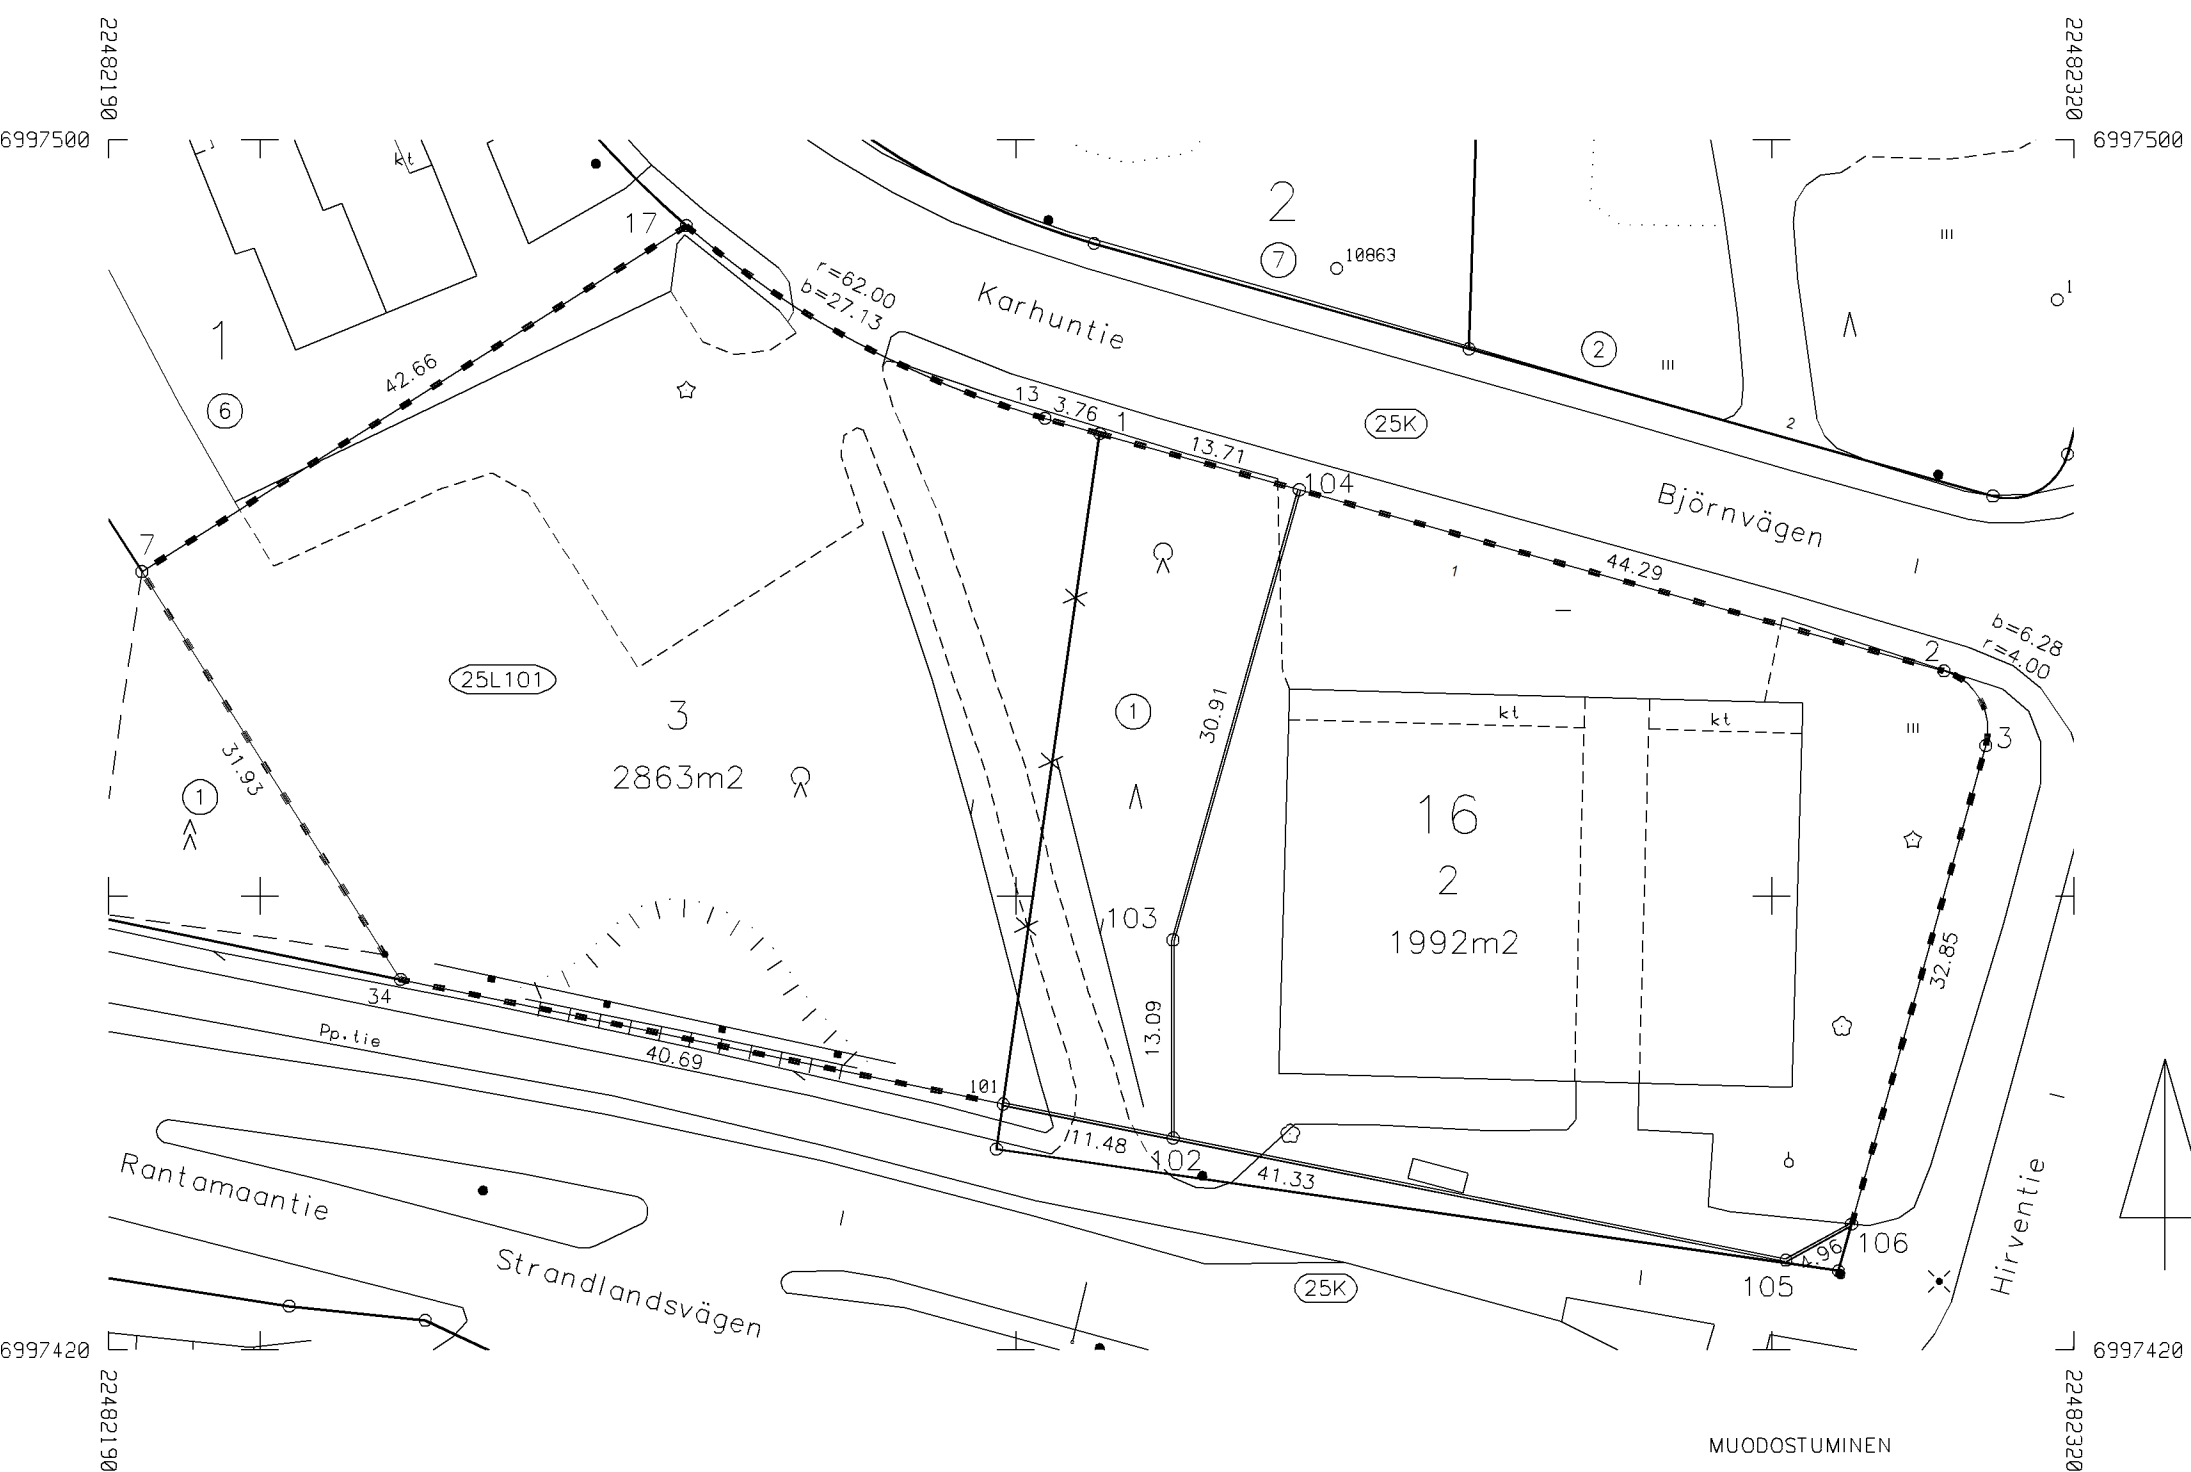

COORDINAATTILUETTELO KOORDINATFÖRTECKNING
Tasokoordinaatisto/Plankoordinatsystem: ETRS-GK22
Korkeusjärjestelmä/Höjdsystem: N2000

Nro	X	Y	Z	Laatu
1	6997480.569	22482255.528	0.000	
2	6997464.892	22482311.369	0.000	
3	6997459.959	22482314.139	0.000	
7	6997471.453	22482192.172	0.000	
13	6997481.585	22482251.906	0.000	
17	6997494.313	22482228.189	0.000	
34	6997444.494	22482209.282	0.000	
101	6997436.261	22482249.129	0.000	
102	6997434.018	22482260.384	0.000	
103	6997447.109	22482260.374	0.000	
104	6997476.864	22482268.727	0.000	
105	6997425.942	22482300.913	0.000	
106	6997428.329	22482305.259	0.000	

MUODOSTUMINEN				
KIINTEISTÖ	P-ALA	OSAPINTA-ALA	KIINTEISTÖ	M-ALA KIINTEISTÖN NIMI
905-25-16-2	1992	1992	905-25-16-1	
905-25-16-3	2863	500	905-25-16-1	
		2363	905-25-9906-101	

SITOVA		BINDANDE	1:500	VAASA-VASA	
TONTTIJAKO		TOMTINDELNING			
ASEMAKAAVA STADSPLAN	905:1130	VAHVISTETTU FASTSTÄLLD		KARTTALEHDET KARTADELAR	24214
EDELLINEN TONTTIJAKO FÖREGÅENDE TOMTINDELNING		500	/ 7.7.1965	TJNRO TINR	9053190
LASK. RÄKN.	BTu	POHJAKARTAN HYVÄKSYI JA TONTTIJAON LAATI GRUNDKARTAN GODKÄND OCH TOMTINDELNINGEN UPPGJORD AV KIINTEISTÖINSINÖÖRI FASTIGHETSINGENJÖR <i>Benjamin Tulonen</i>		KAUP.OSA STADSDEL	25
PIIRT. RITÄRE	OO			KORTTELI KVARTER	16
TARK. GRANSK.	BTu			TONTIT TOMTERNA	2,3
30.04.2025		Benjamin Tulonen		MUUTT.TONTIT TOMTER SOM ÄNDRATS	25-9906-101, 25-16-1
KAUPUNGINVALTUUSTO HYVÄKSYNYT GODKÄND AV STADSFULLMÄKTIGE					