
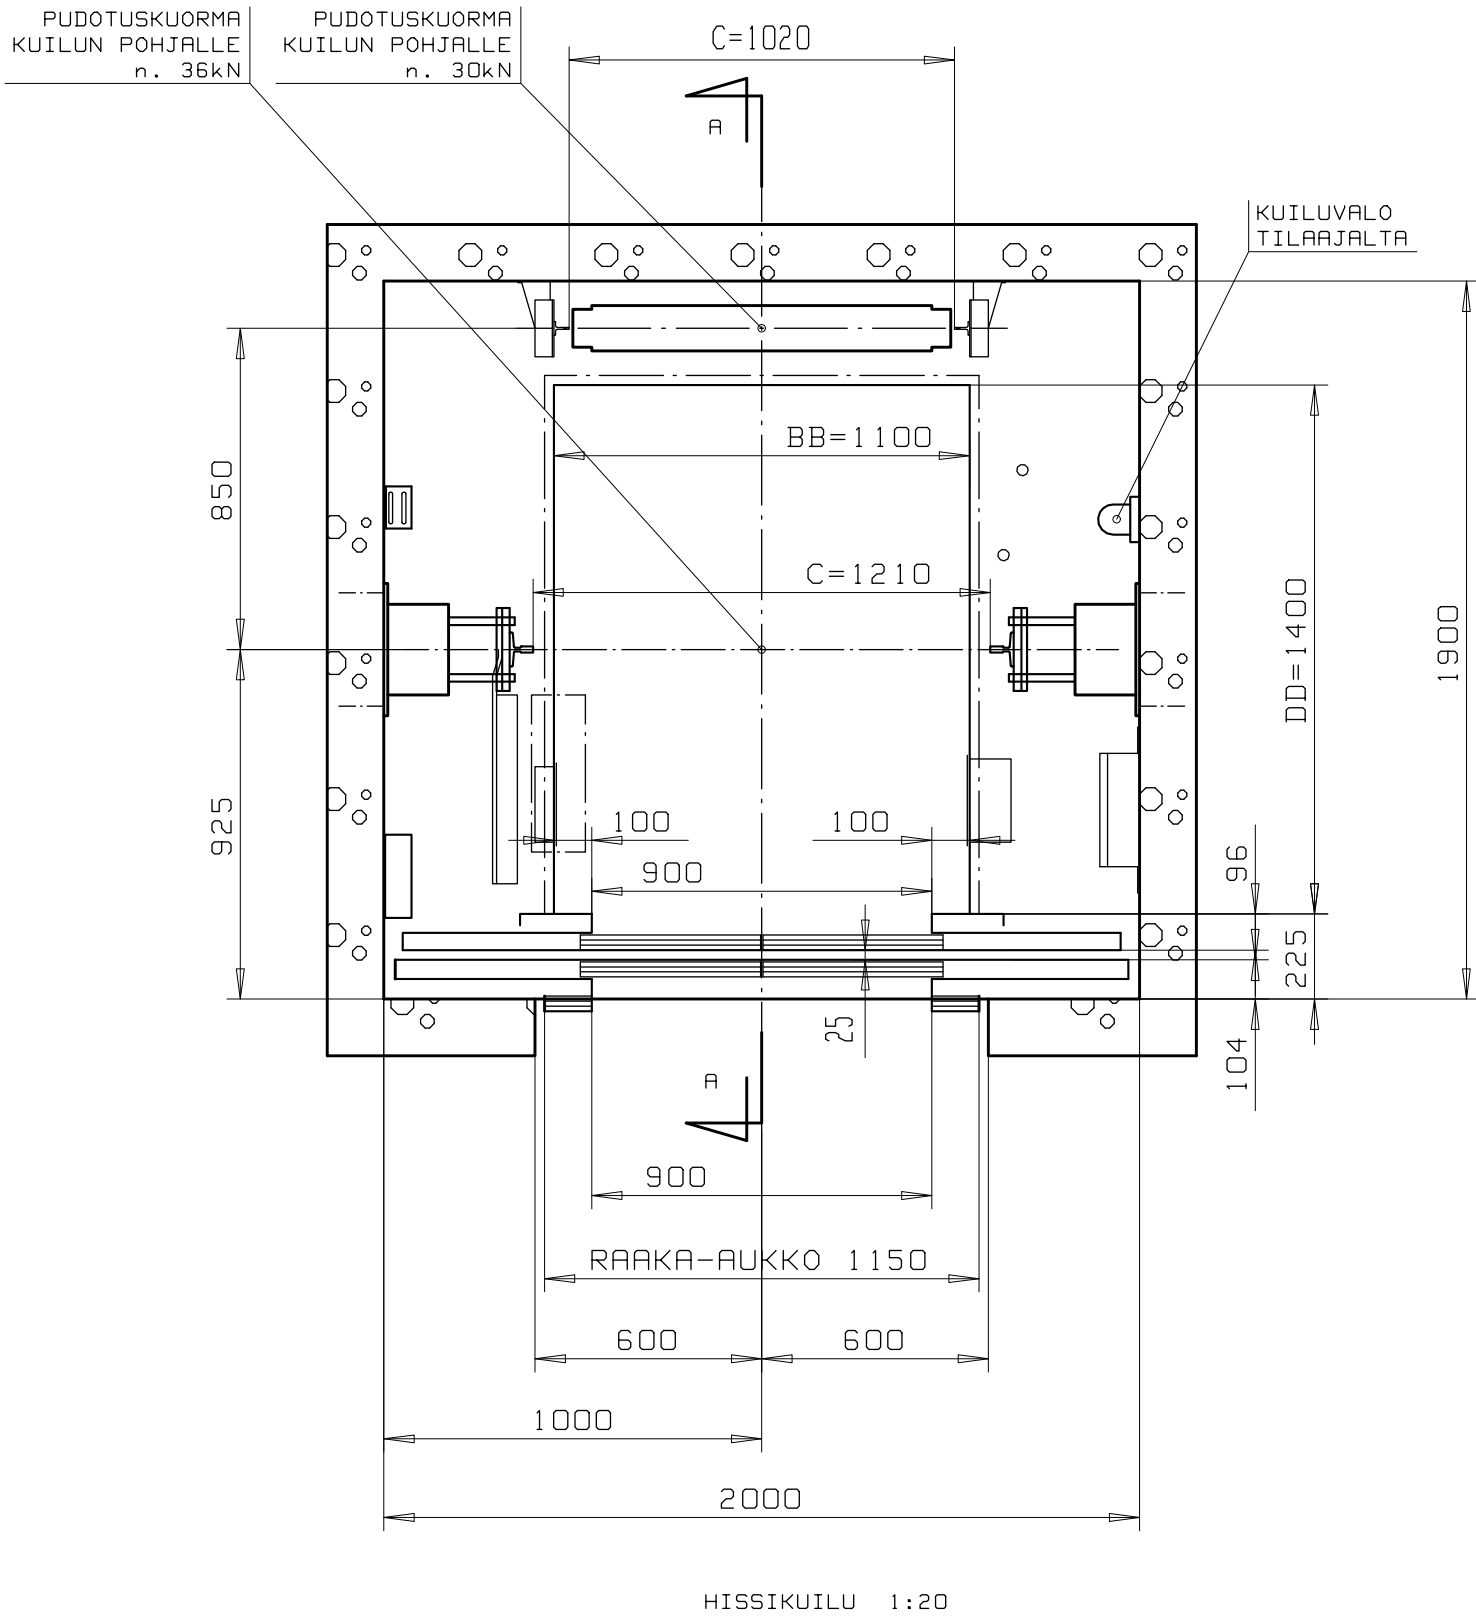
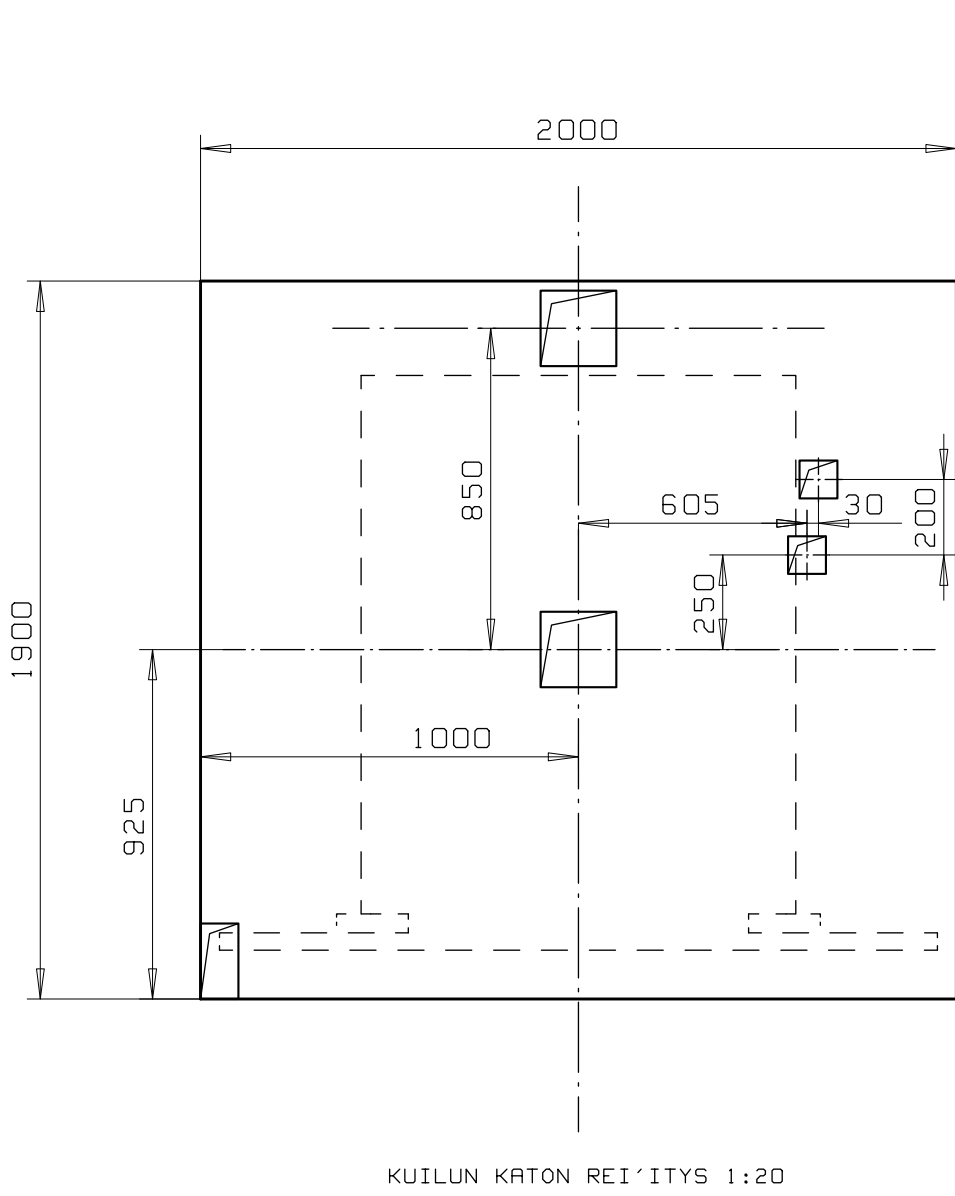
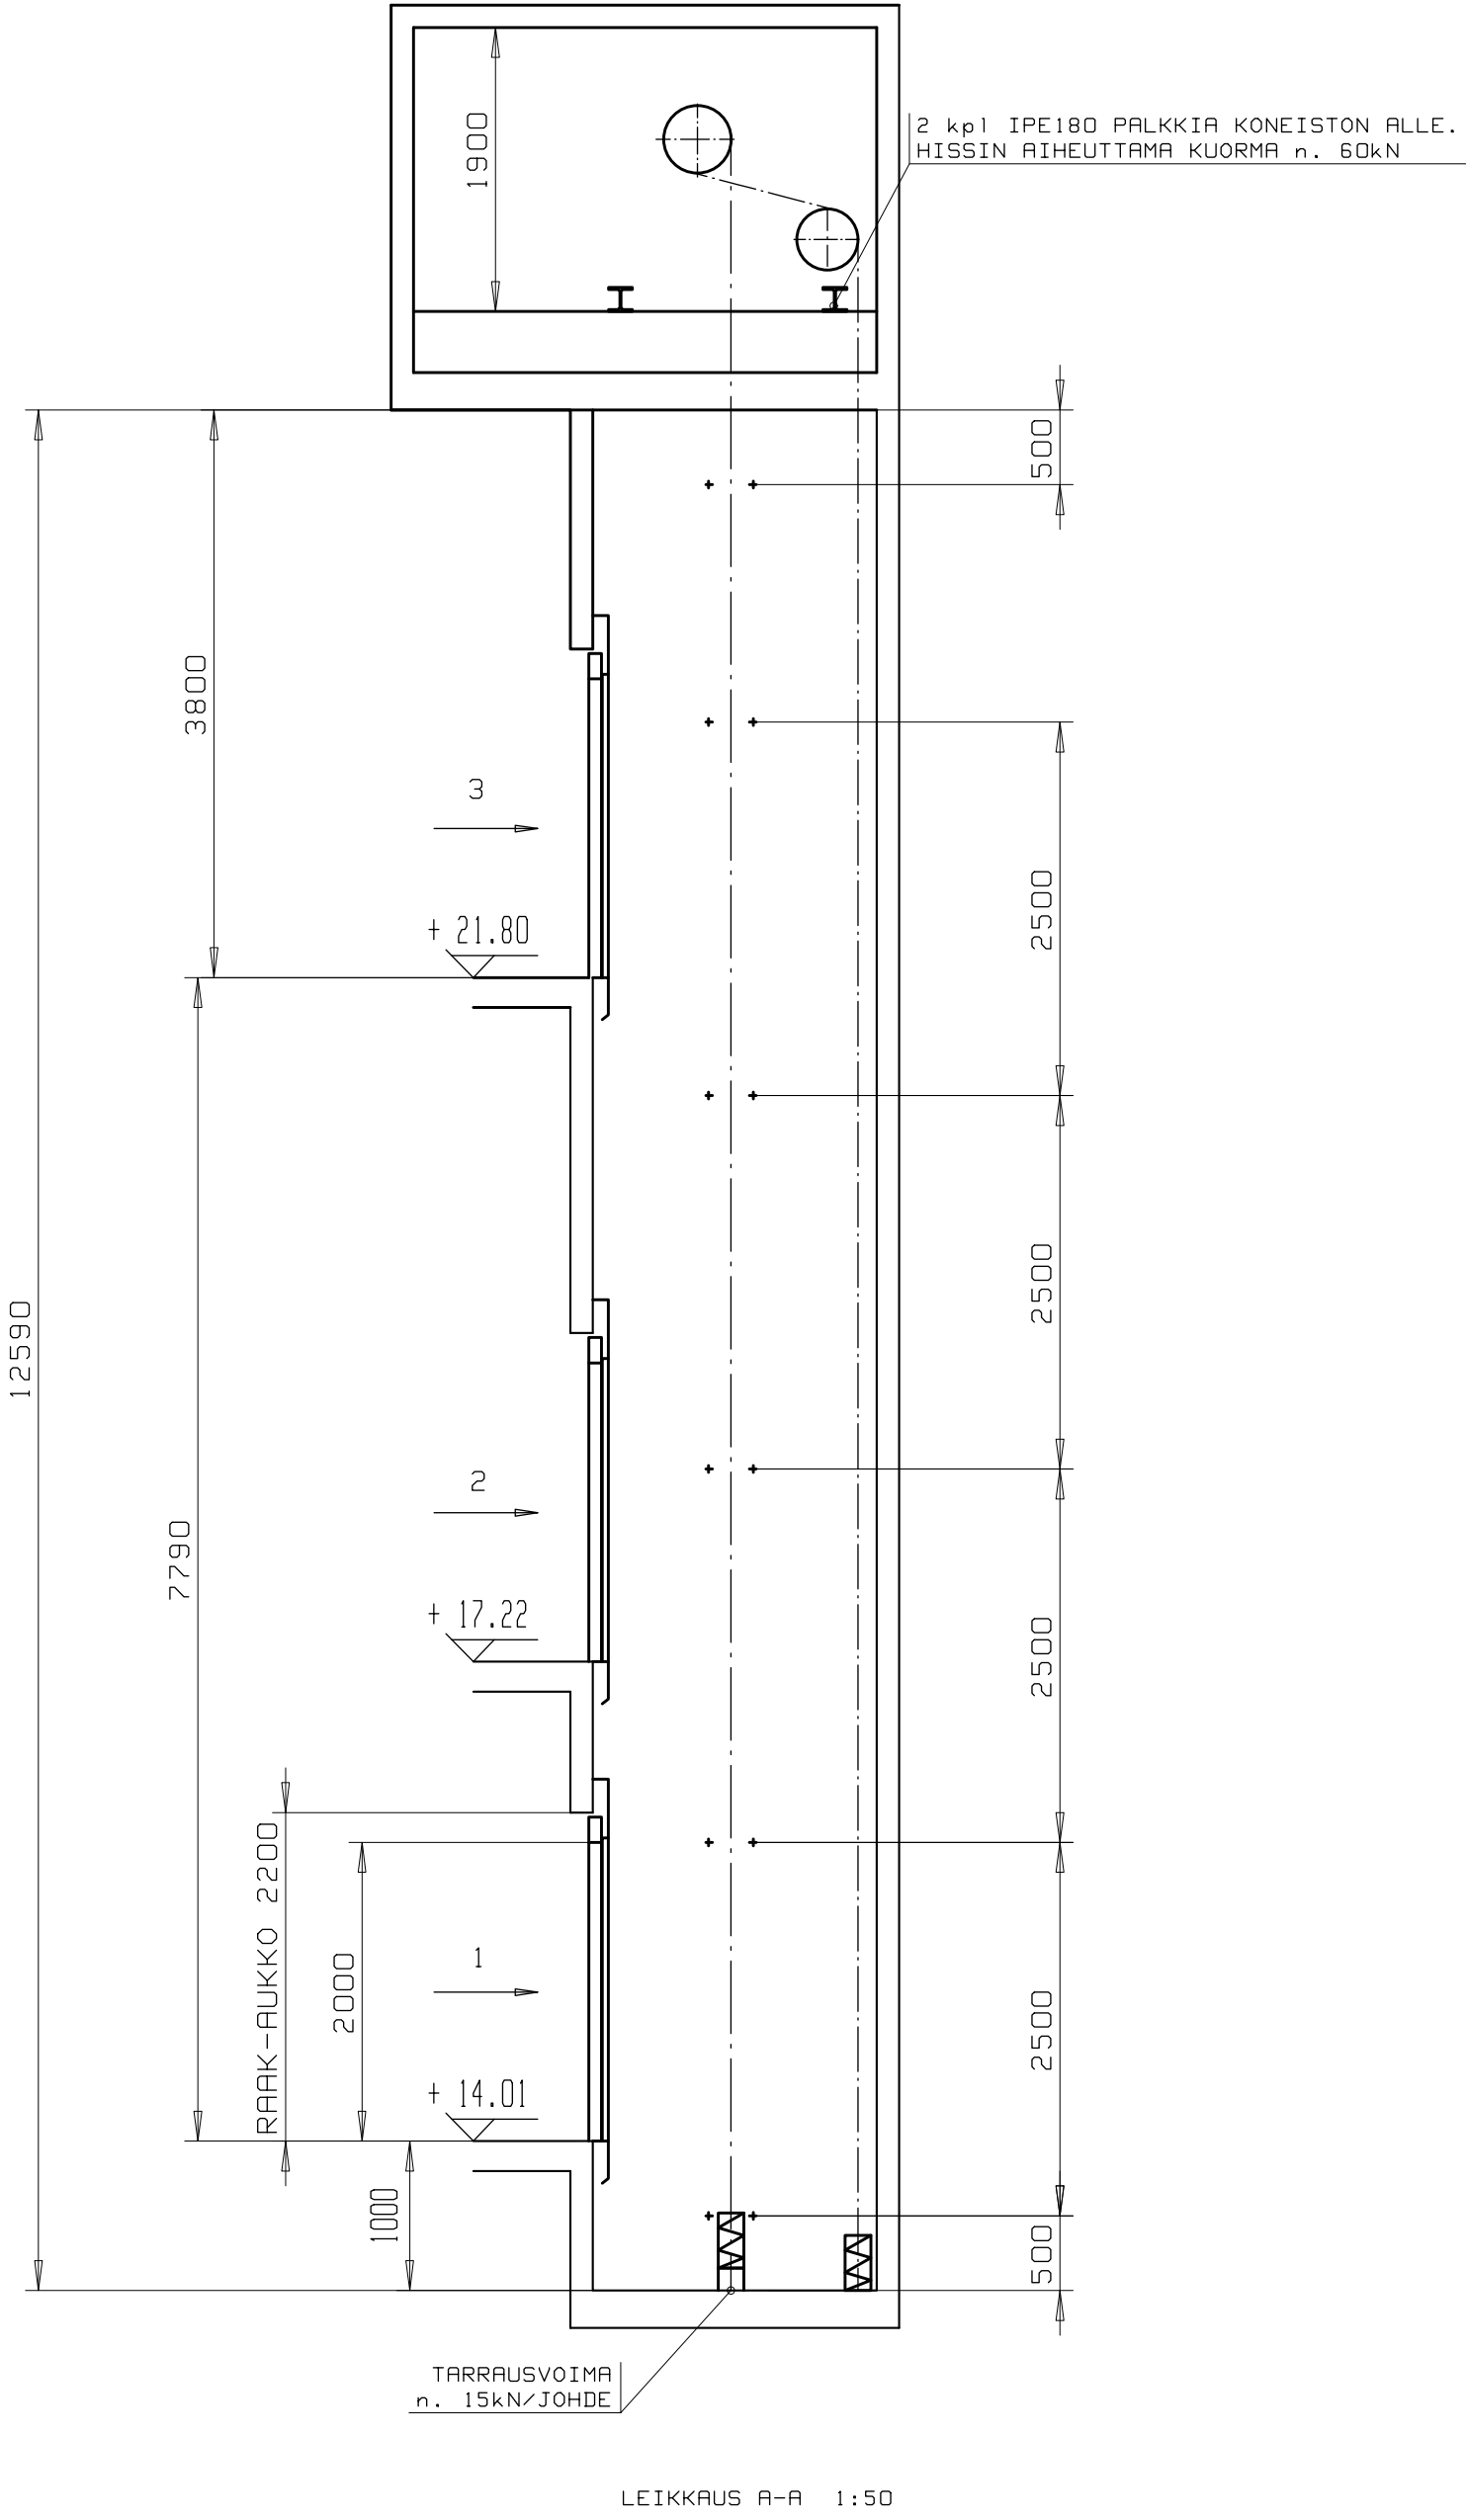


M-TILA	MUUTOS	PVM	PIIRT	MF
A	KONEHUONEEN MITTOJA MUUTETU, LISÄTTY IPE-PALKIT	26/91	JV	

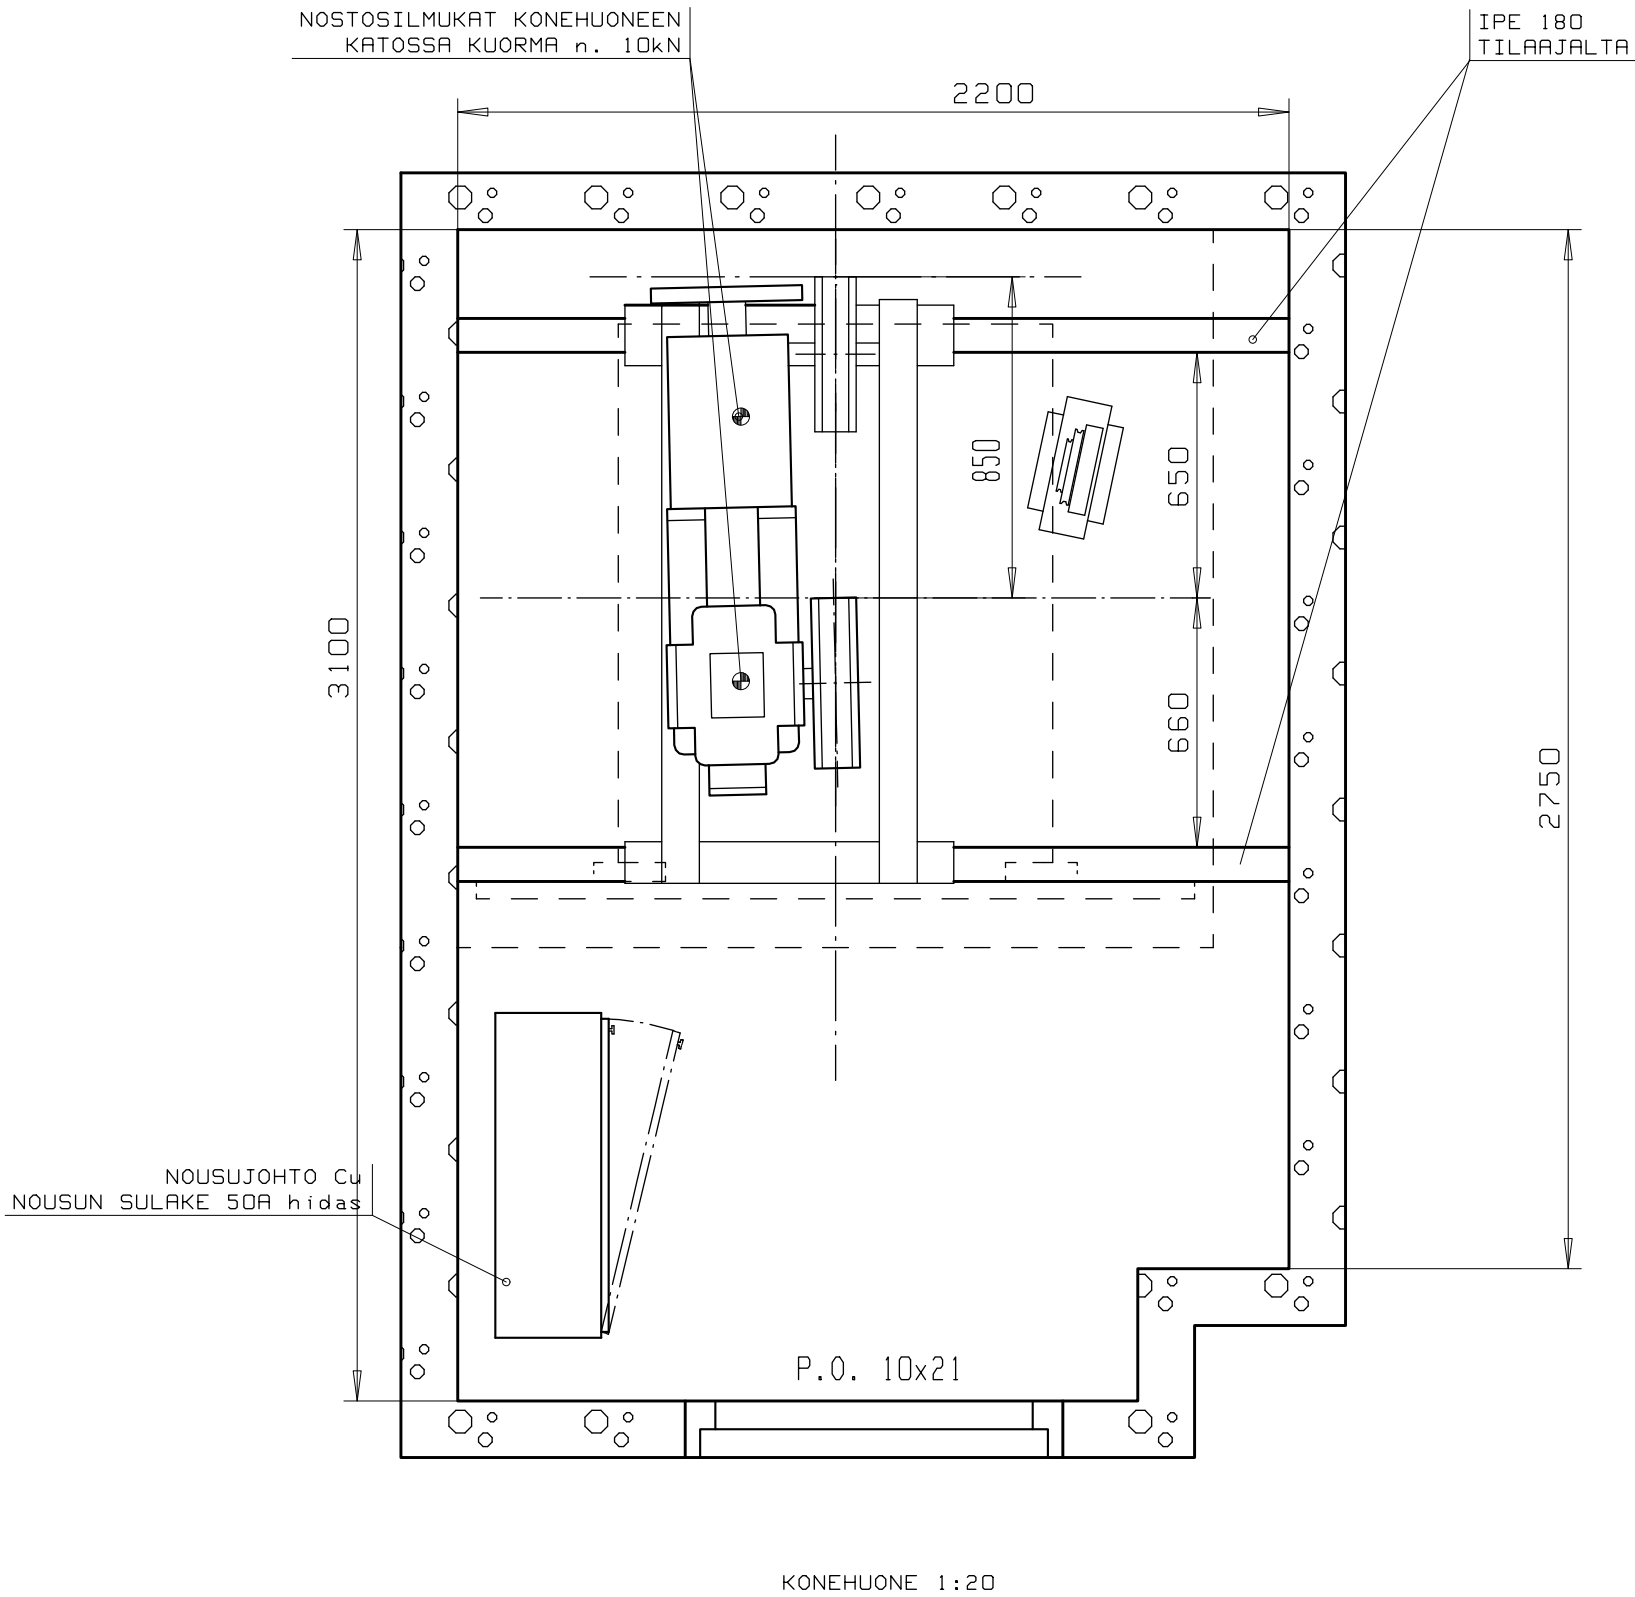

201	KORIN JOHTEET	T89x62x16		
208	VASTAP.JOHTEET	T50x50x5		
403	KONEISTO	MR16R VÄLITYS 1/35 ALUSTA 431366G01		
450	KÖYSIRIPUSTUS	ESW	MOOTTORI 167450G28	
476	KOJETAULU			
501	PUSKURI	94705H03		
507	PUSKURIALUSTA	370643G01 (kori) HE=150		
600	HISSIKORI	359000	SISÄKORKEUS	2200 mm
	ARVIOITU PAINO	520 kg	MIN. PAINO	kg
	MAX. PAINO	580 kg	LISÄPAINOT	kg
701	KORIKEHYS	CS10C C=1210mm	PAINO	290 kg
	MITTA E	2700		
801	VASTAPAINO	CWT3 C=1020mm		126 kg
	VASTAPAINOPALAT	392766H02 25x39,6 kg		990 kg
			YHT.	1116 kg
	HT = 2900 mm	HE = 2430 mm		
901	KÖYDET	7xD10	KÖYSIPITUUS	18 m

Automatically generated file

SKALA	1 : 20	1 : 10	1 : 50
	0.5 m	1 m	2 m
		3 m	4 m

KONEHUONE

KONEHUONEEN TULEE OLLA PALONKESTÄVÄ JA SE ON MAALATTAVA POLYAMIININ ESTÄRIKSEKSI. LATTIASSA OLEVAN MAALIN TULEE KESTÄÄ ÖLJYN VAIKUTUSTA.LATTIA EI SAA OLLA LIUKAS.

KONEHUONEEN LÄMMITYS JA TUULETUS ON JÄRJESTETTÄVÄ NIIN ETTÄ KONEHUONEEN LÄMPÖTILA OLISI:
- VÄHINTÄÄN +15 C° (SUOSITUS)
- ENINTÄÄN +35 C°

LAMPÖHÄVIÖT (KONEISTO + LAITTEET)	
HISSI	kW
	2,5
Σ	2,5

LISÄKSI TUULETUKSEN TULEE NOUDATTAA RAKENNUS- JA HISSINÄÄRÄYKSIÄ

HISSIN HÄLYTYS : KATSO KIRJALLINEN LIITE

KUILU

KUILUN LÄMPÖTILAN ON OLTAVA AINA VÄHINTÄÄN +15 C°

UMPIKUILUUN, JOSSA ON LUONNOLLINEN ILMASTOINTI, ON YLÄOSAN SIJOITETTAVA POISTORUKKO, JA ALAOSAN ULKOILMA-AUKKO. POISTORUKON POIKKILEIKKAUKSEN HYÖTYPINTA-ALAN ON OLTAVA 1/100 JA ULKOILMA-AUKON 1/400 KUILUN POIKKILEIKKAUKSEN POIKKIPINTA-ALASTA.


KUILUN ILMANVAIHDON ON OLTAVA SITEN VARMISTETTU, ETTEI ILMANVAIHDON PUUTE KÄYTTÖÄTILION AIKANA KÄÄNÄ AIHEUTA VAARAA.

LISÄKSI TUULETUKSEN TULEE NOUDATTAA RAKENNUS- JA HISSINÄÄRÄYKSIÄ

KONEELLINEN ILMASTOINTI : KATSO KIRJALLINEN LIITE

KUILUN ALLA OLEVAA TILAA EI SAA KÄYTTÄÄ MIHINKÄÄN TARKOITUKSEEN.

KUILUN SISÄPILAN OVISEINÄLLÄ TULEE MUOOSTAA KUILUN KORKEUS, OVEN-HEVYISEN JA AIVAN LUOTI-SUORAN PINNAN PÖLTTOMÄLÄTUSTA TERÄSLEVYSTÄ.

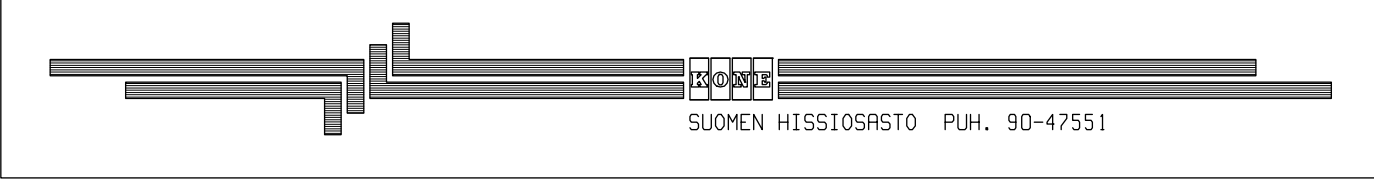

HISSITYYPPI	PT08/10-09	HISSIRYHMÄ	
PYSÄHDYSTASOJA	3		
NOSTOKORKEUS	7.79 m		
NOSTONNOPEUS	1 m/s		
KUORMA	630 kg	8 HENKILÖÄ	
TEKNISET ARVOT			
PIIRT. J VÄRE	TARK.	PVM.	HYV.
OS. HSR	PVM. 15/91	OSPPiir.	MITTASUITEET: 1:10, 1:20, 1:50
KÖYSIVÄLITTEISEN HENKILÖHISSIN SIIJOITUSPIIRUSTUS		H-66975	
VARSAN KAUPUNGINTALO			
65100 VARSA			