


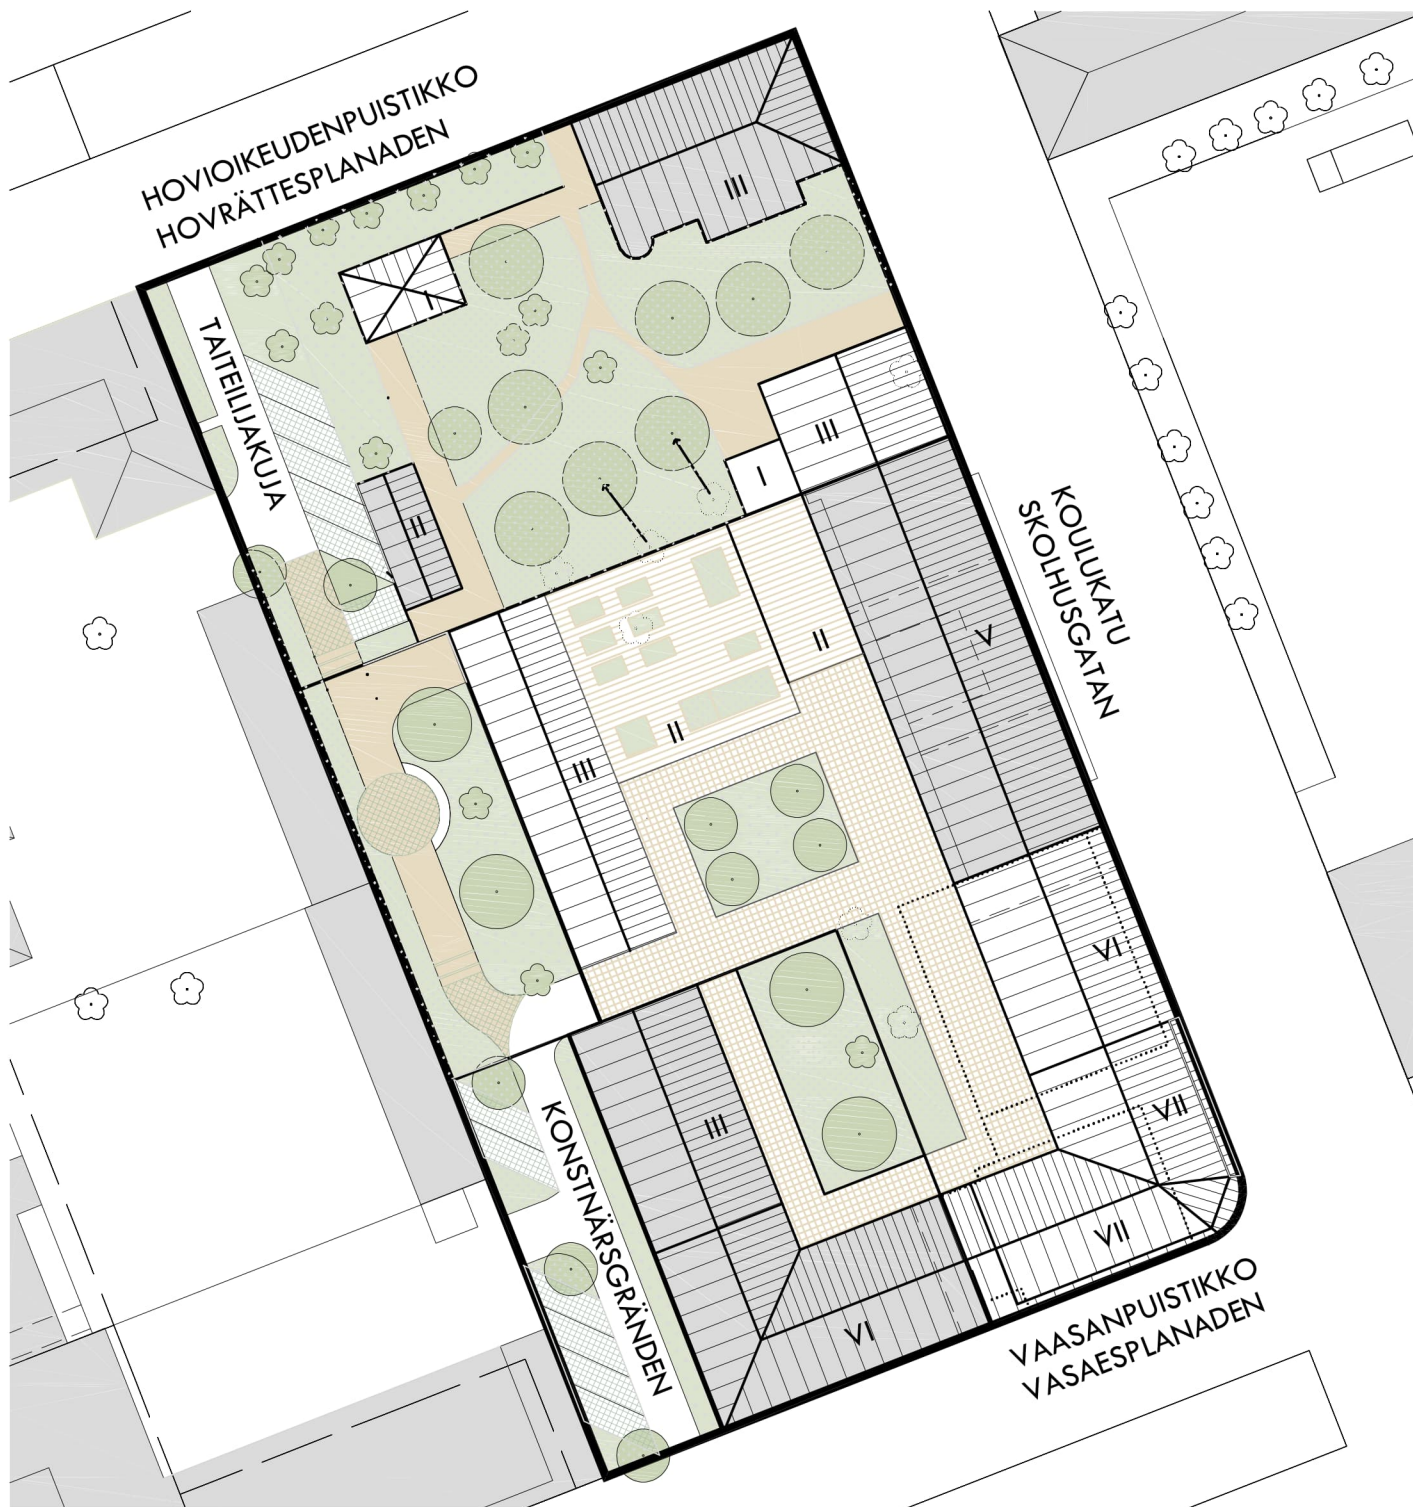


PIIRUSTUSMERKINNÄT, RITNINGS BETECKNINGAR

- Pienet puut, små träd
- Isot puut, stora träd
- Poistuvat puut, träd som ska bort
- Uudet rakennukset, nya byggnader
- Nykyiset rakennukset, nyvarande byggnader
- Purettavat rakennukset, byggnader som rivas
- Pihakiveys- ja kivituhkapäällysteet, Gatsten och beläggningar av stenask
- Nurmikko, gräsmatta
- Nurmikivetyt alueet, områden med dagvattensten
- Matalat / maanpeitepensaat, Låga / marktäckande buskar
- Niitty, äng
- VI Rakennusten kerrosluku, antal våningar i byggnader
- ← Puun siirto, träd flytning

Keskustan seurakuntakeskus, AK 1124
Församlingscentret i centrum,

asemakaavaluonnoksen havainnekuva
illustration av detalspanutkast
Kaava-alueen karttakuva,
Plan karta av planområdet, 1:500, 4.6.2025

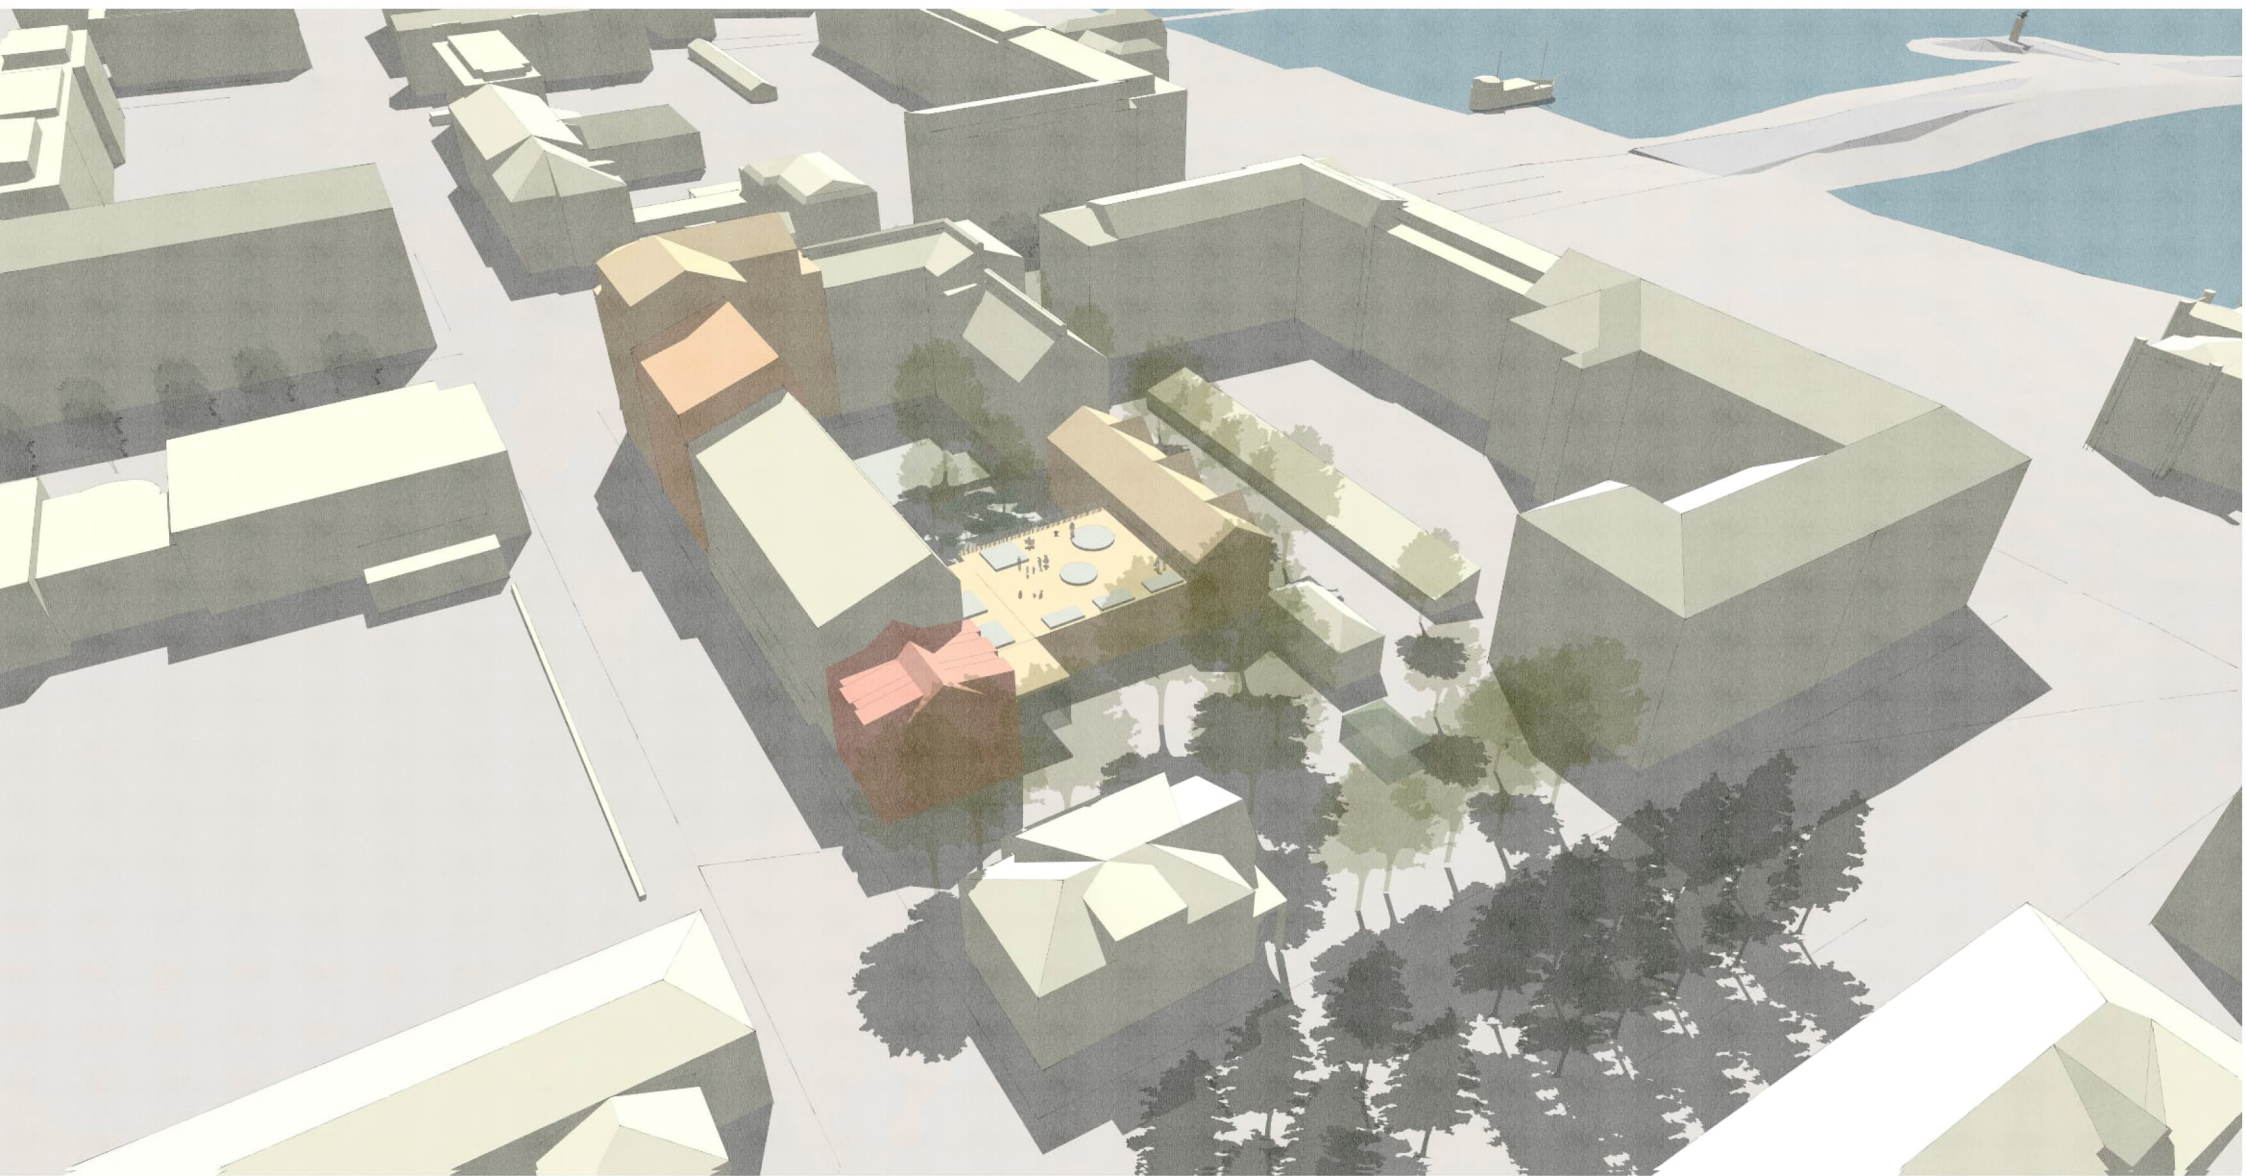

Mahdollinen uudisrakentaminen, näkymä koillisesta
Möjlig nybyggnad, vy från nordost



Mahdollinen uudisrakentaminen, näkymä kaakosta
Möjlig nybyggnad, vy från sydost



Mahdollinen uudisrakentaminen, näkymä lounaasta
Möjlig nybyggnad, vy från sydväst




Mahdollinen uudisrakentaminen, näkymä luoteesta
Möjlig nybyggnad, vy från nordväst




Mahdollinen uudisrakentaminen, näkymä koillisesta Koulukadulta
Möjlig nybyggnad, vy från Skolhusgata från nordost



Mahdollinen uudisrakentaminen, näkymä kaakosta Vaasanpuistikolta
Möjlig nybyggnad, vy från Vasaesplanaden från nordost

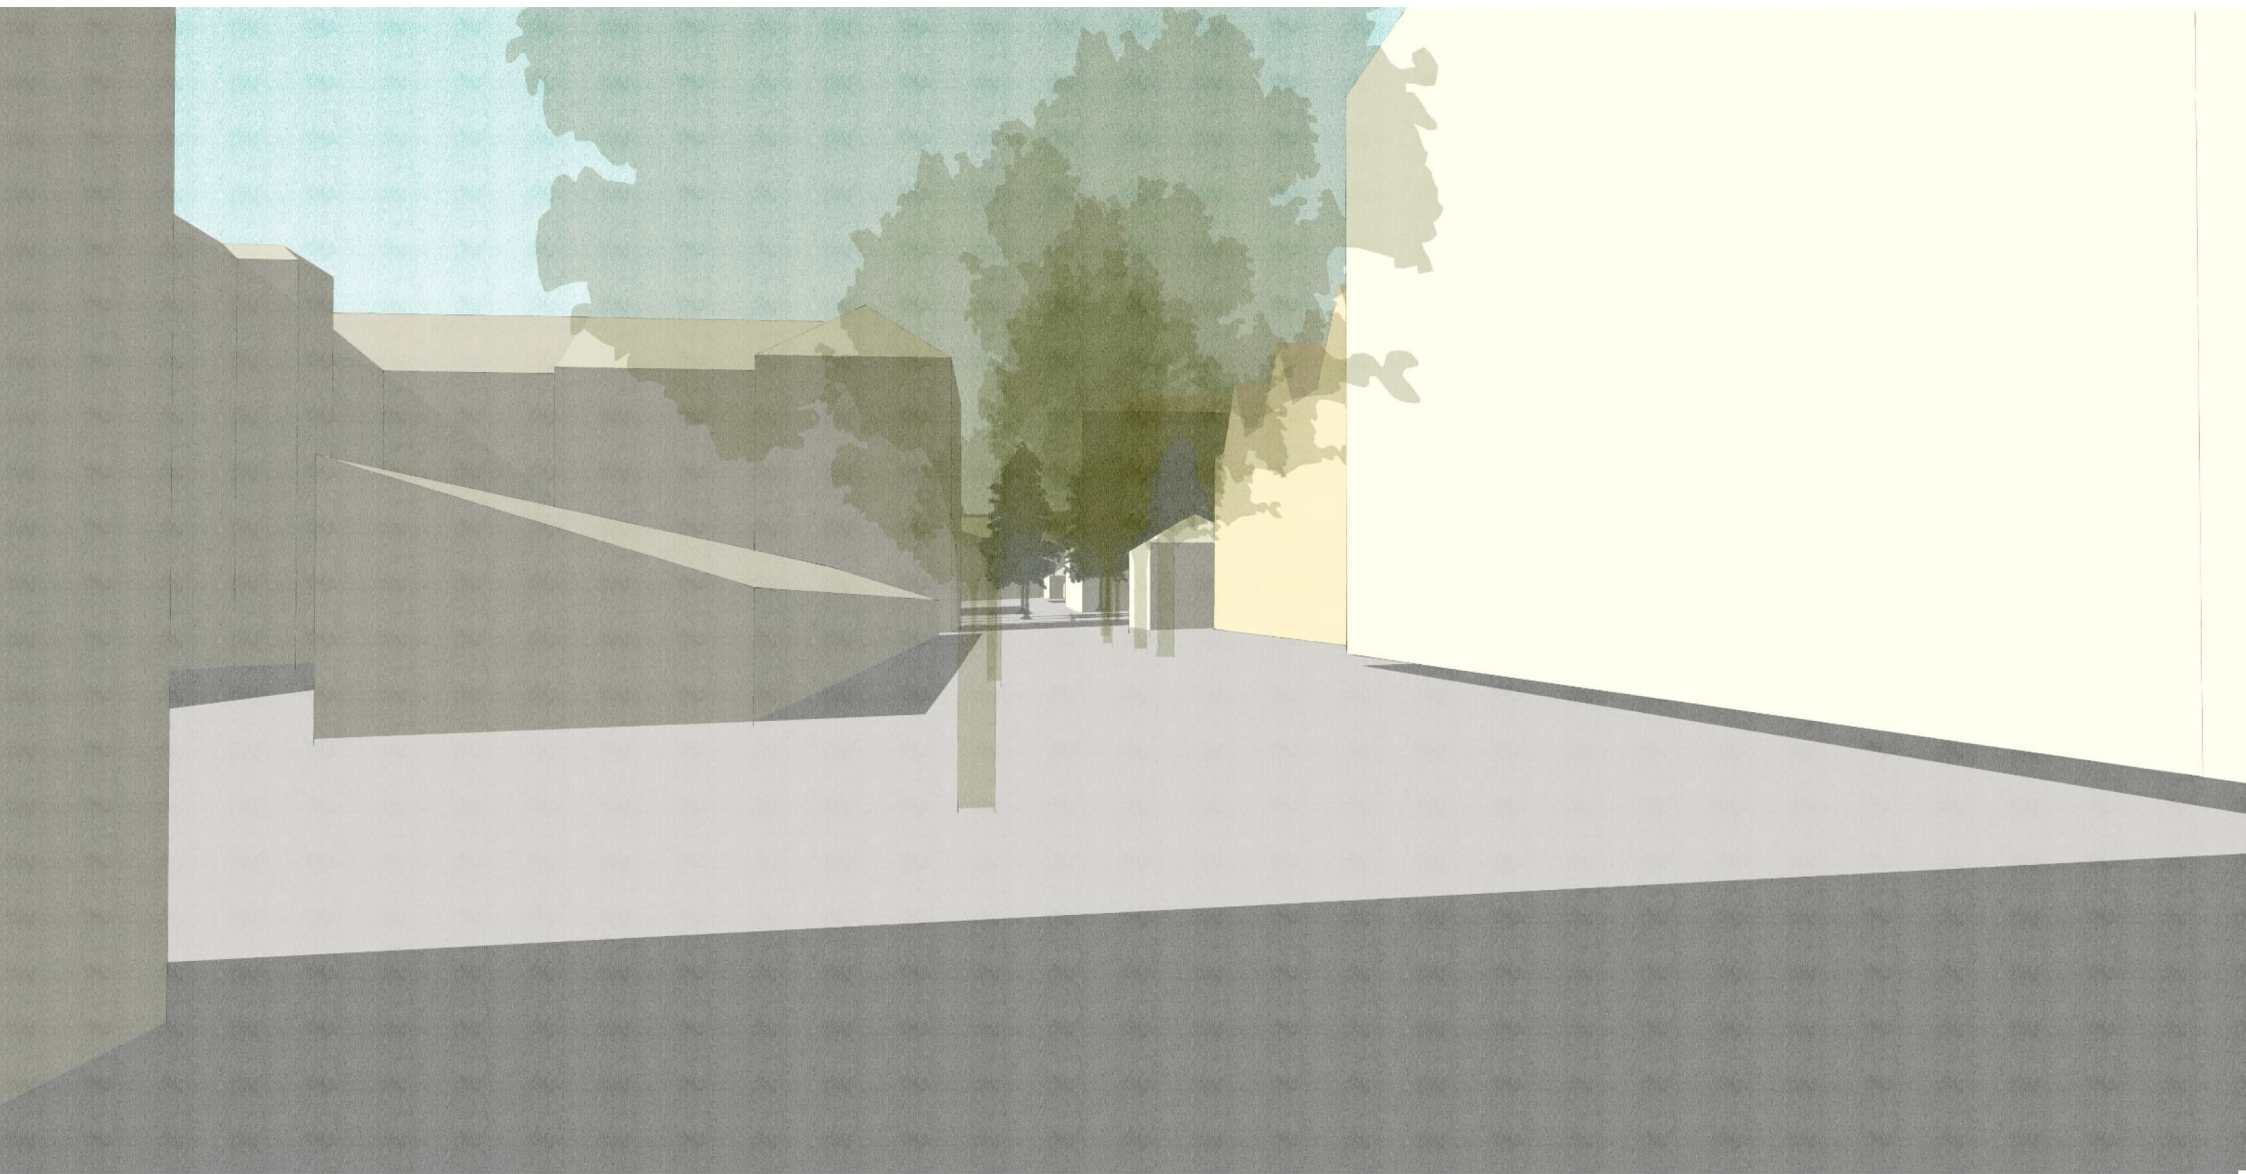

Mahdollinen uudisrakentaminen, näkymä lounaasta palokadulta
Möjlig nybyggnad, vy från brandgata från sydväst

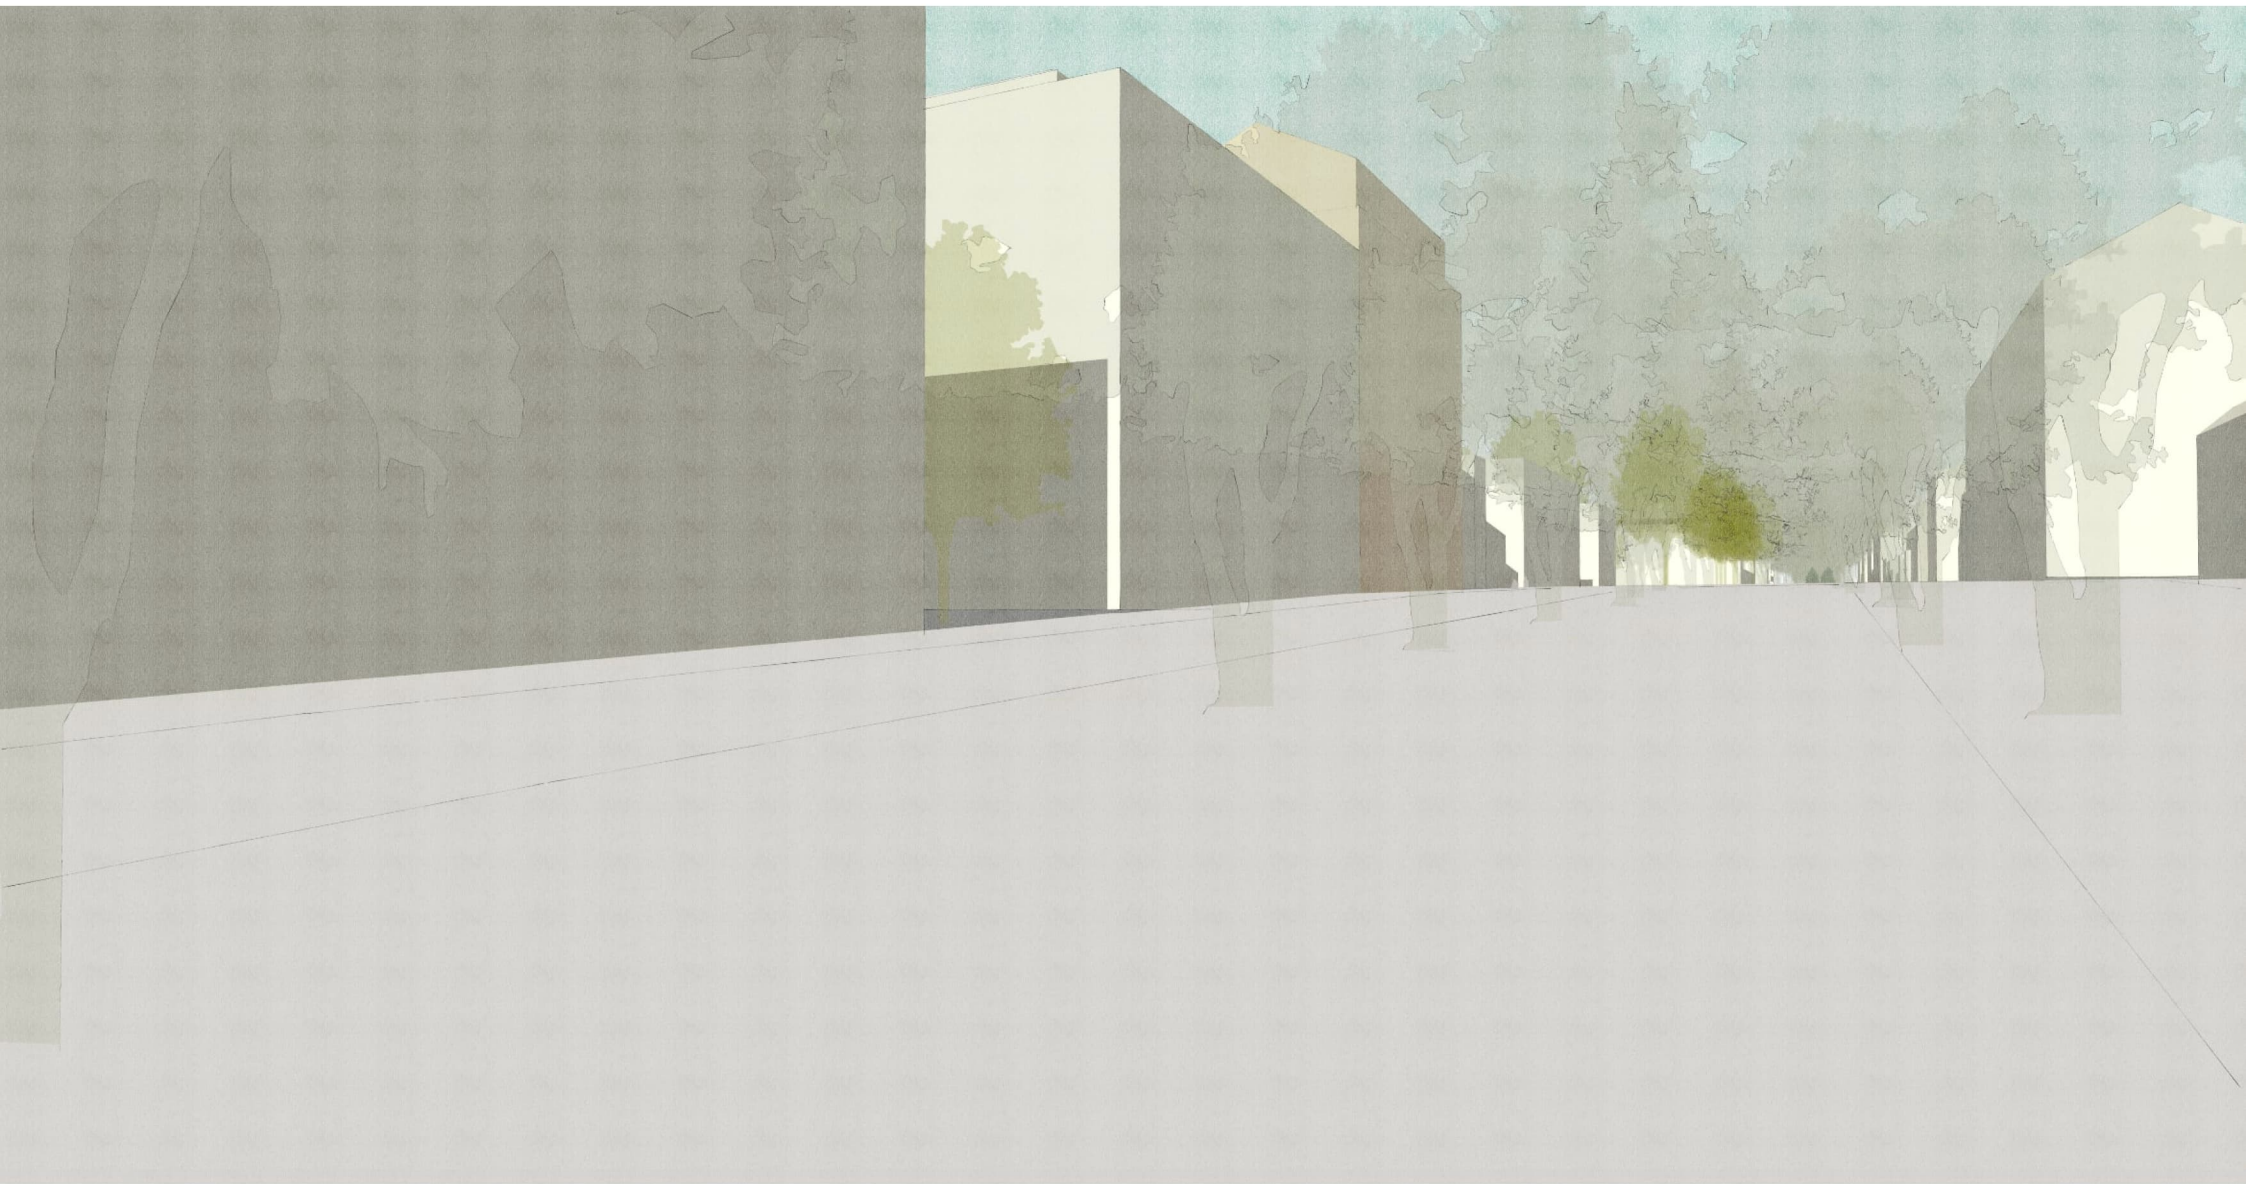

Mahdollinen uudisrakentaminen, näkymä lounaasta Vaasanpuistikolta
Möjlig nybyggnad, vy från sydväst från Vasaesplanaden



Mahdollinen uudisrakentaminen, näkymä luoteesta Hovioikeudenpuistikolta
Möjlig nybyggnad, vy från nordväst från Hovrättsesplanaden



Mahdollinen uudisrakentaminen / laajentaminen, näkymä koillisesta
Möjlig nybyggnad / utvidgning, vy från nordost



Mahdollinen uudisrakentaminen / laajentaminen, näkymä kaakosta
Möjlig nybyggnad / utvidgning, vy från sydost



Mahdollinen uudisrakentaminen / laajentaminen, näkymä luonaasta
Möjlig nybyggnad / utvidgning, vy från sydväst



Mahdollinen uudisrakentaminen / laajentaminen, näkymä luoteesta
Möjlig nybyggnad / utvidgning, vy från nordväst



LI-1

YM

e=1

1a

10m2

691

var

RAK 3

KÄYNTIPIHÄ

KATTOPIHA

RAK 2

VI

RAK 5

RAK 1

VII


TERAS-

SI

VAASANPUISTIKKO 3

Känstnäsgränden


anpuistikko

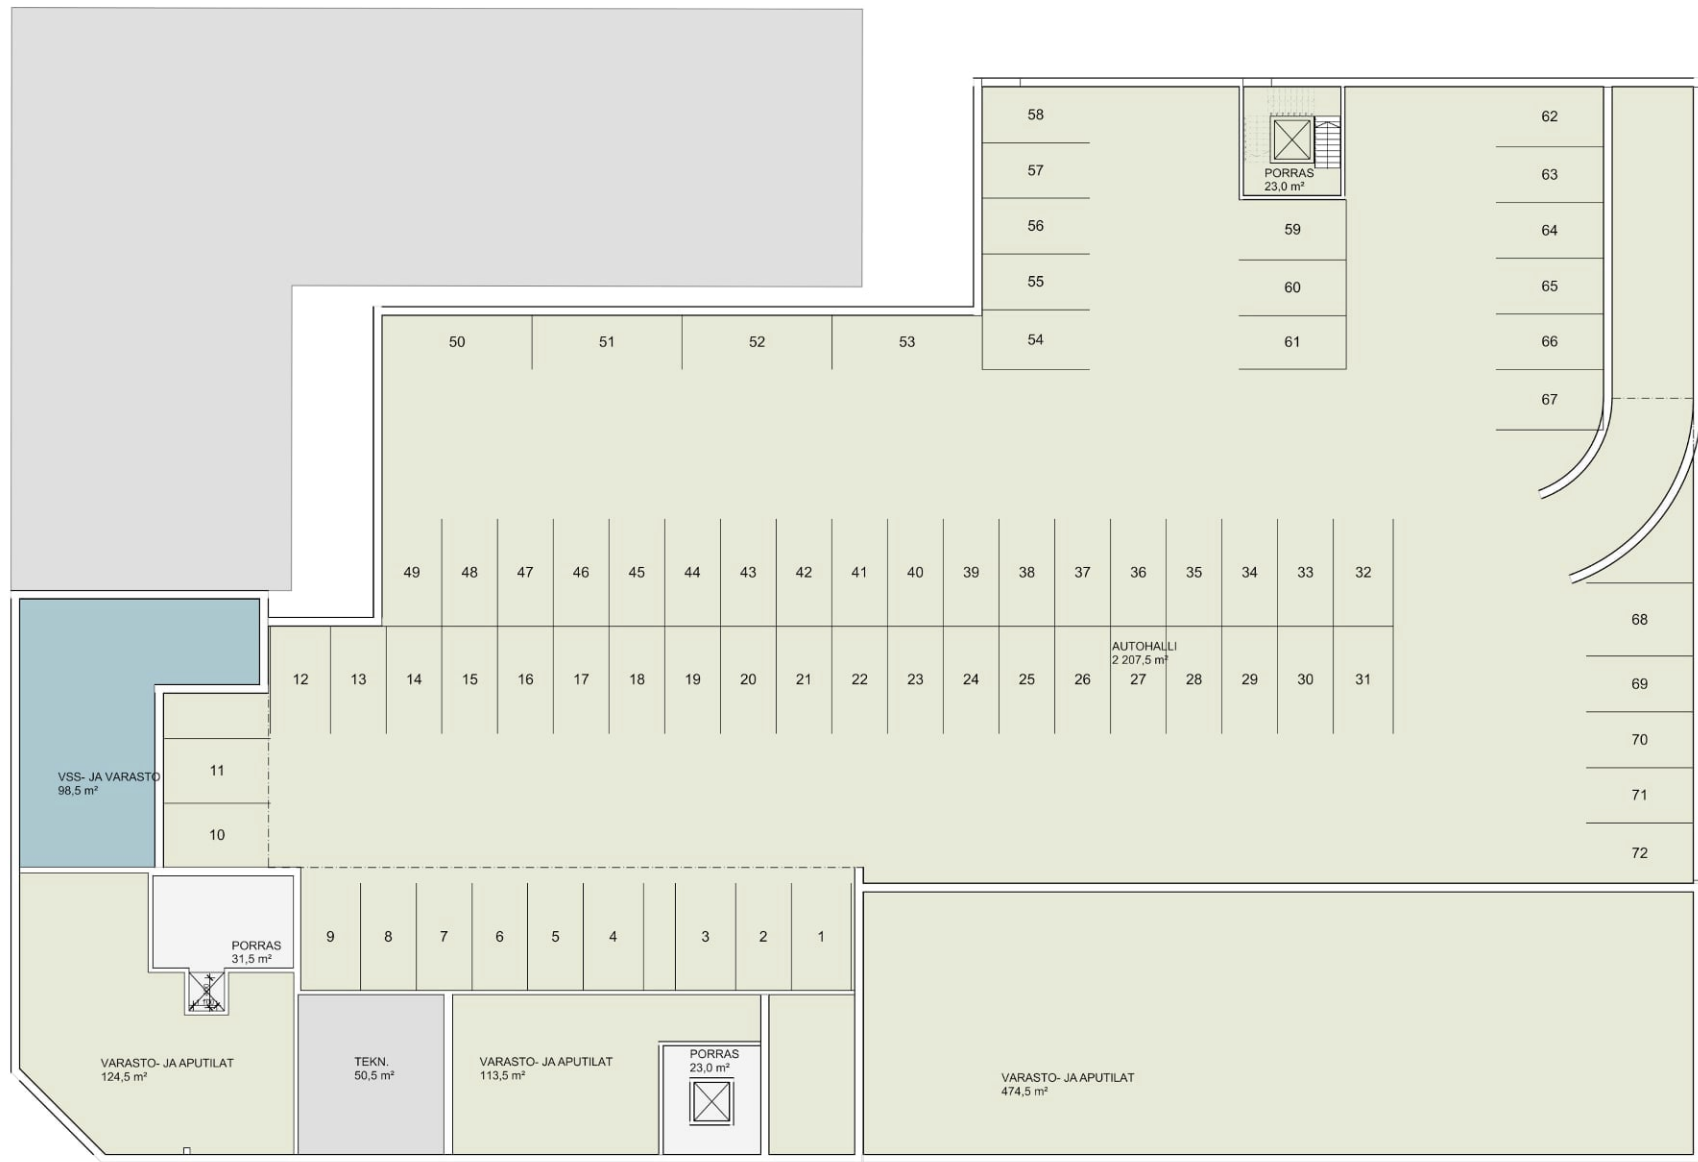

POHJAKAAVIO k.KRS

1:250



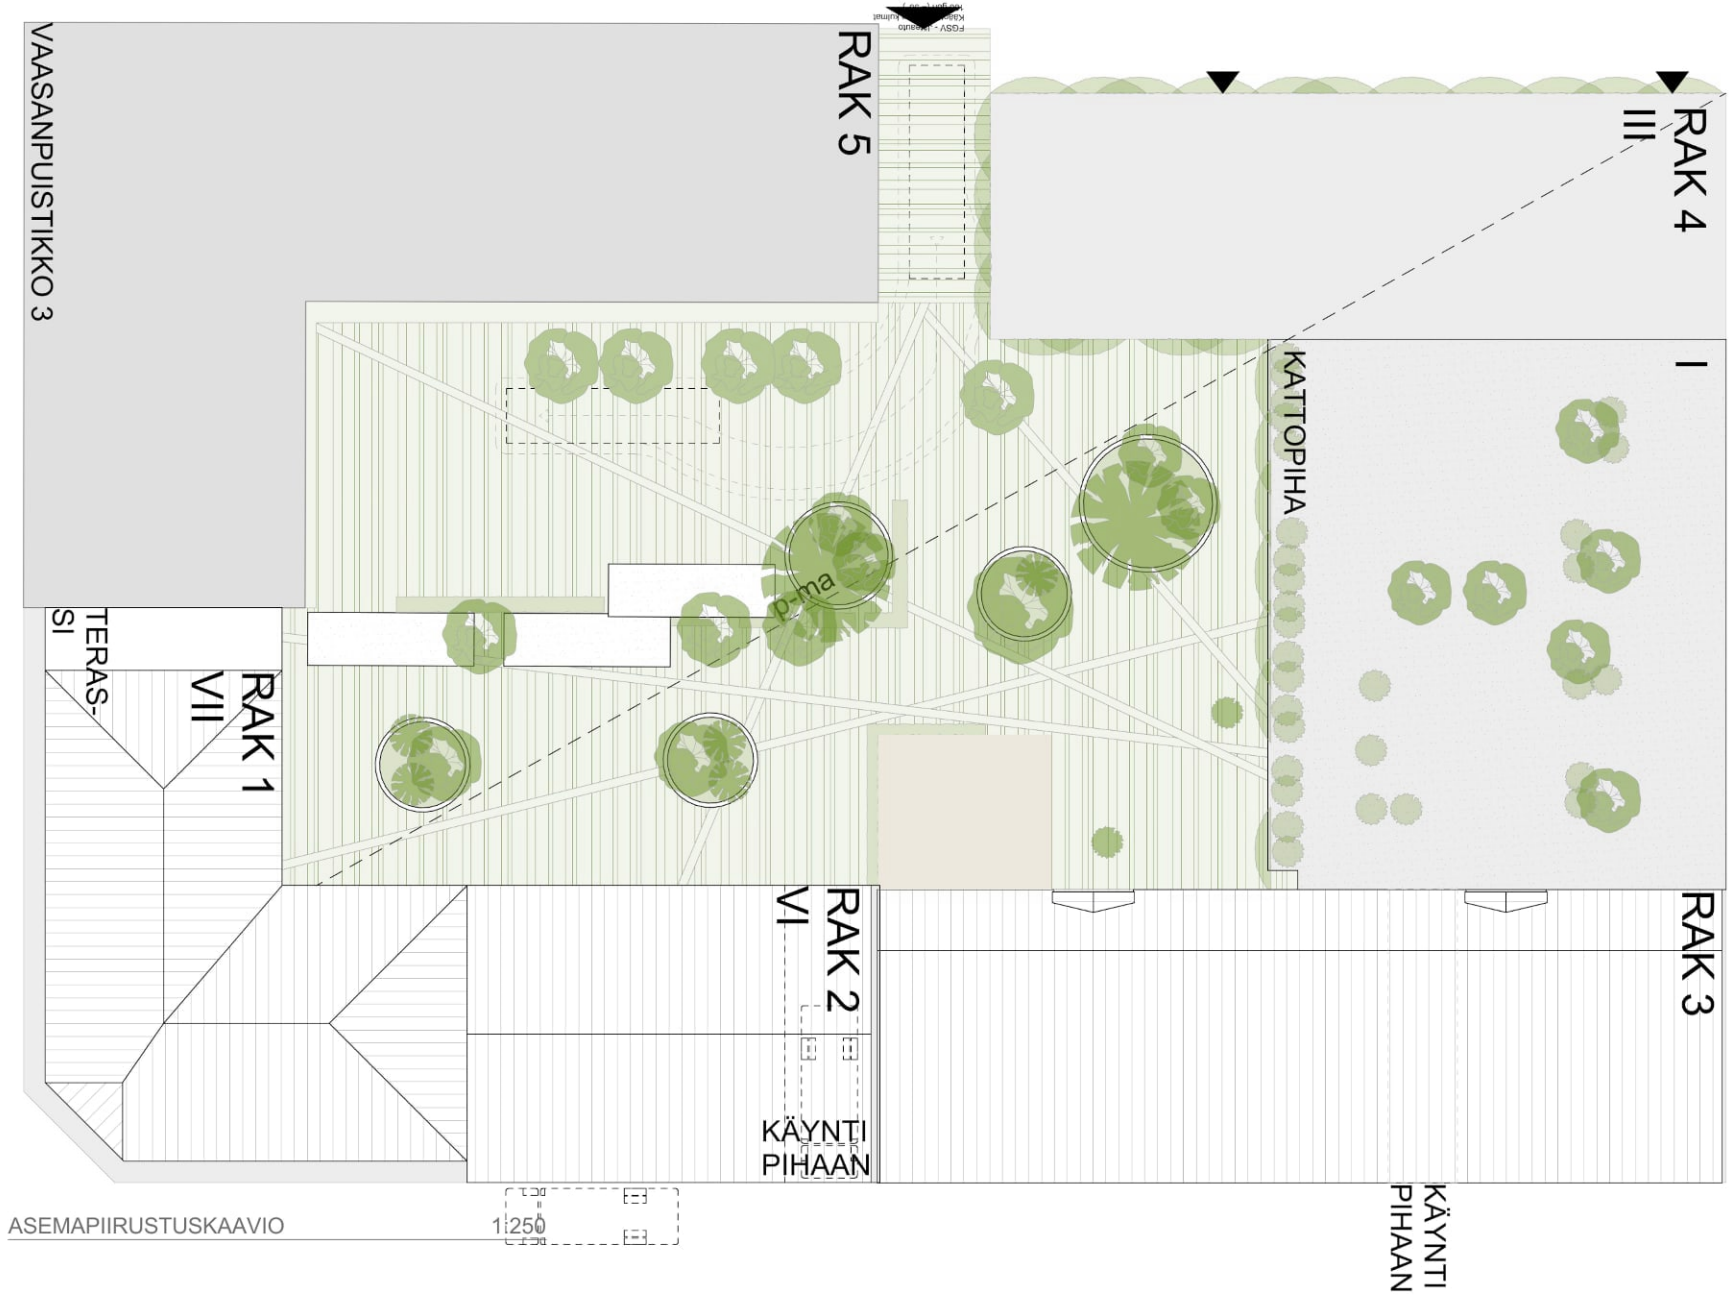






NÄKYMÄKUVA RANNAN SUUNNASTA







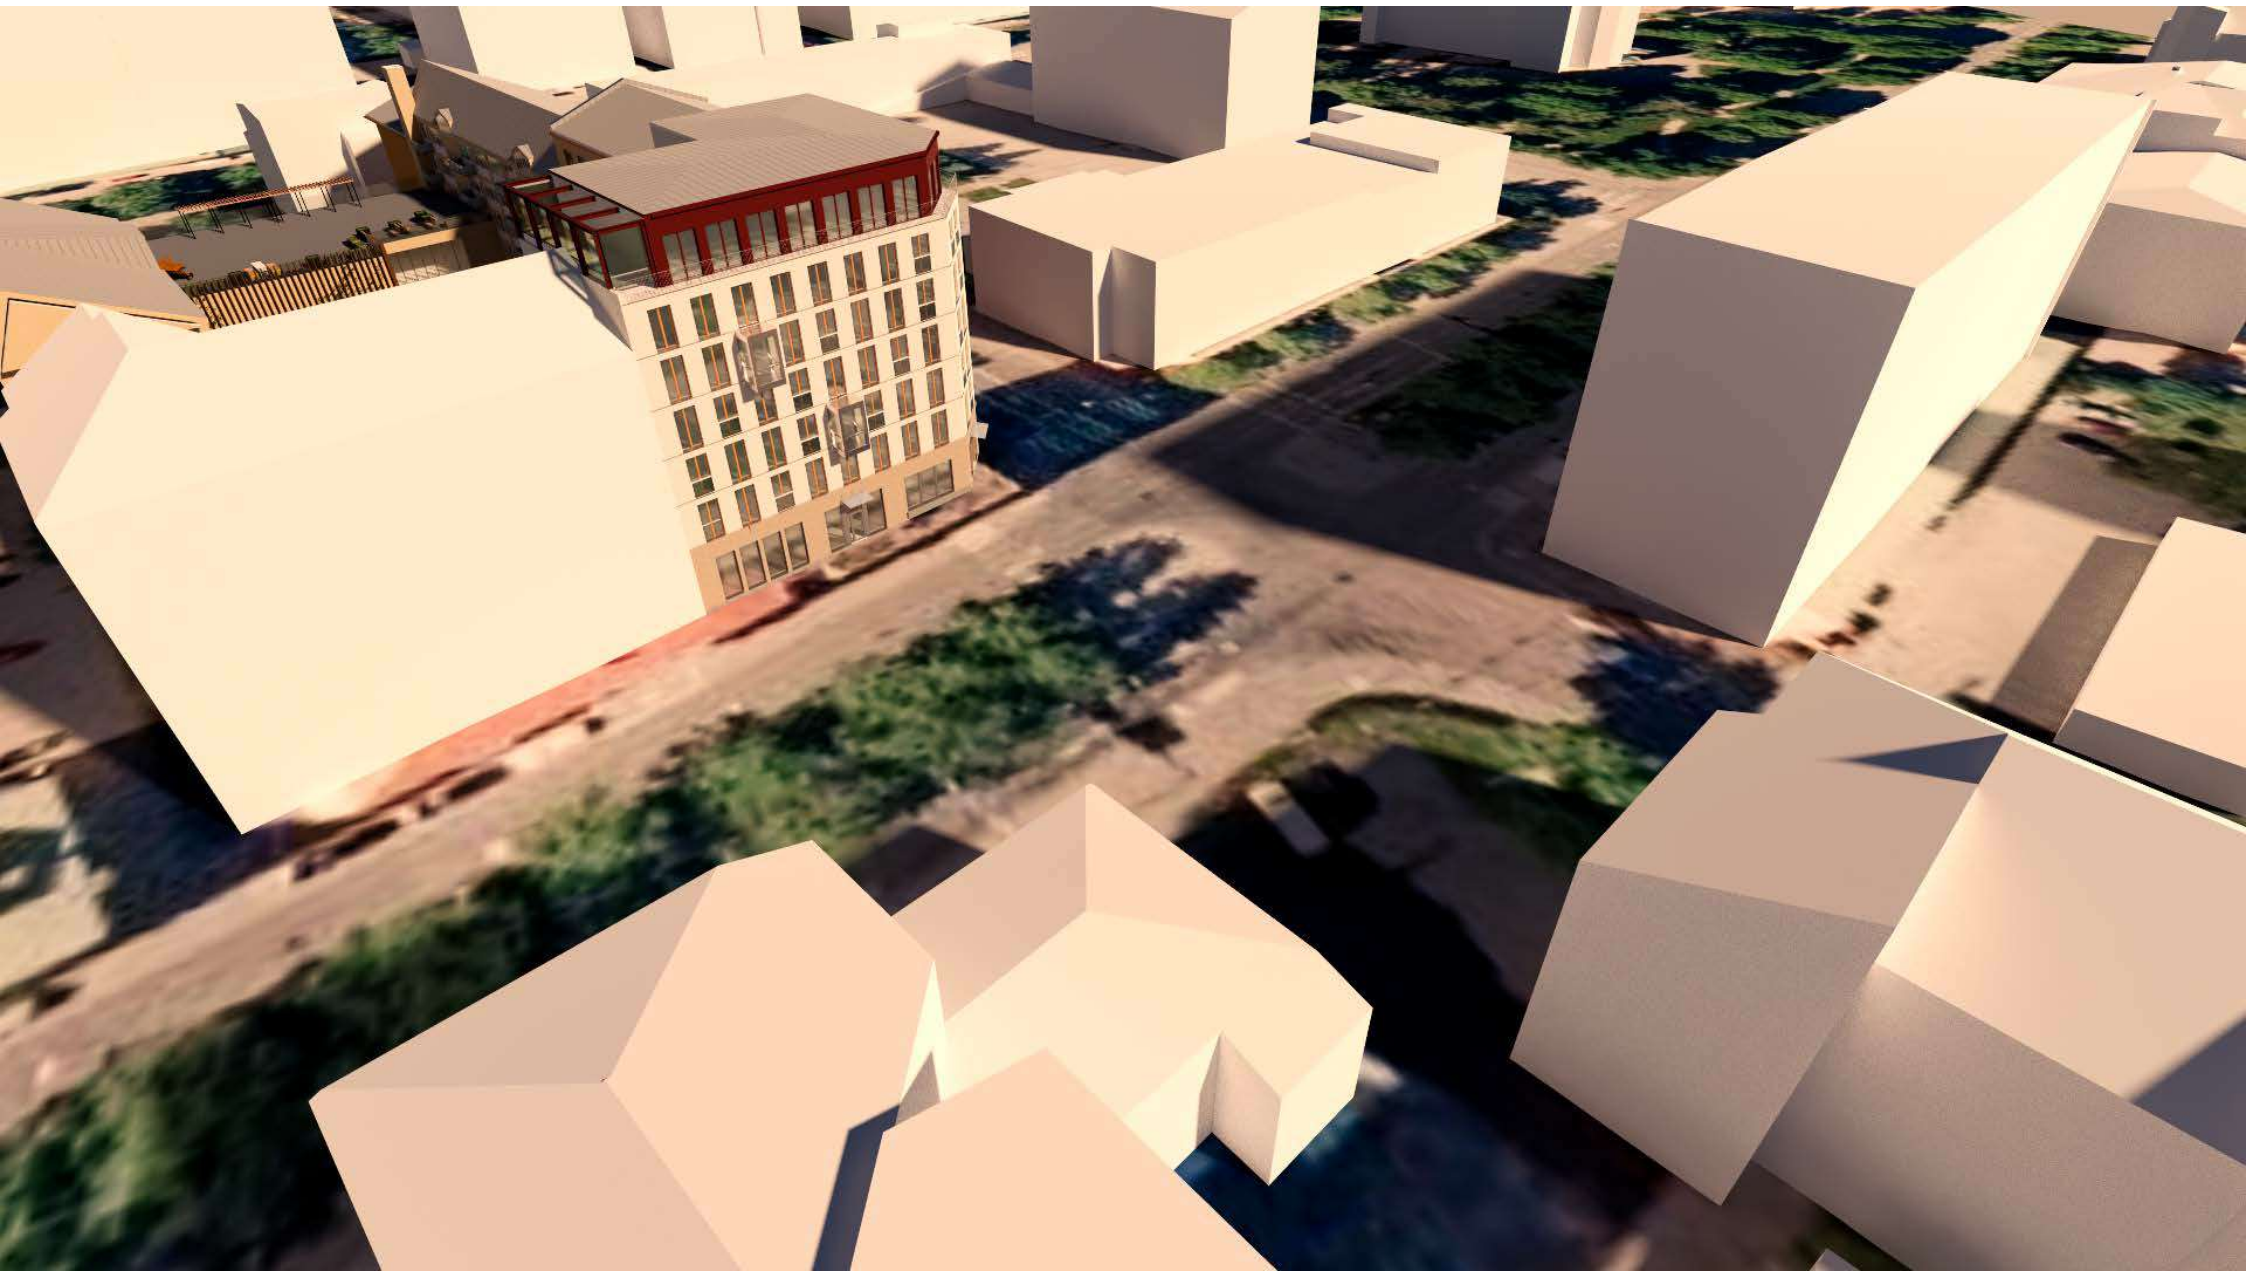



Mahdollinen uudisrakentaminen / laajentaminen, korttelin sisäpiha näkymä etelästä
Möjlig nybyggnad / utvidgning, vy kvartessgård från söder



Mahdollinen uudisrakentaminen / laajentaminen, Vaasanpuistikko 3a sisäpiha näkymä etelästä
Möjlig nybyggnad / utvidgning, vy Vasaesplanaden 3a innergård från söder



Mahdollinen uudisrakentaminen / laajentaminen, Vaasanpuistikko 3a sisäpiha näkymä luoteesta
Möjlig nybyggnad / utvidgning, vy Vasaesplanaden 3a innergård från nordväst



Mahdollinen uudisrakentaminen / laajentaminen, Korttelin sisäpiha näkymä luoteesta
Möjlig nybyggnad / utvidgning, vy Vasaesplanaden kvarters innergård från nordväst



Mahdollinen uudisrakentaminen / laajentaminen, Korttelin sisäpiha näkymä koillisesta
Möjlig nybyggnad / utvidgning, vy Vasaesplanaden kvarters innergård från nordväst



Mahdollinen uudisrakentaminen / laajentaminen, Korttelin sisäpiha näkymä kaakosta
Möjlig nybyggnad / utvidgning, vy Vasaesplanaden kvarters innergård från sydost



Mahdollinen uudisrakentaminen / laajentaminen, Korttelin kattopiha näkymä lännestä
Möjlig nybyggnad / utvidgning, vy Vasaesplanaden kvarters takgård från väster

R3

PINTA-ALAT AREALER

583 m2

Kokonaispinta-ala
Totalareal

583 m2

