
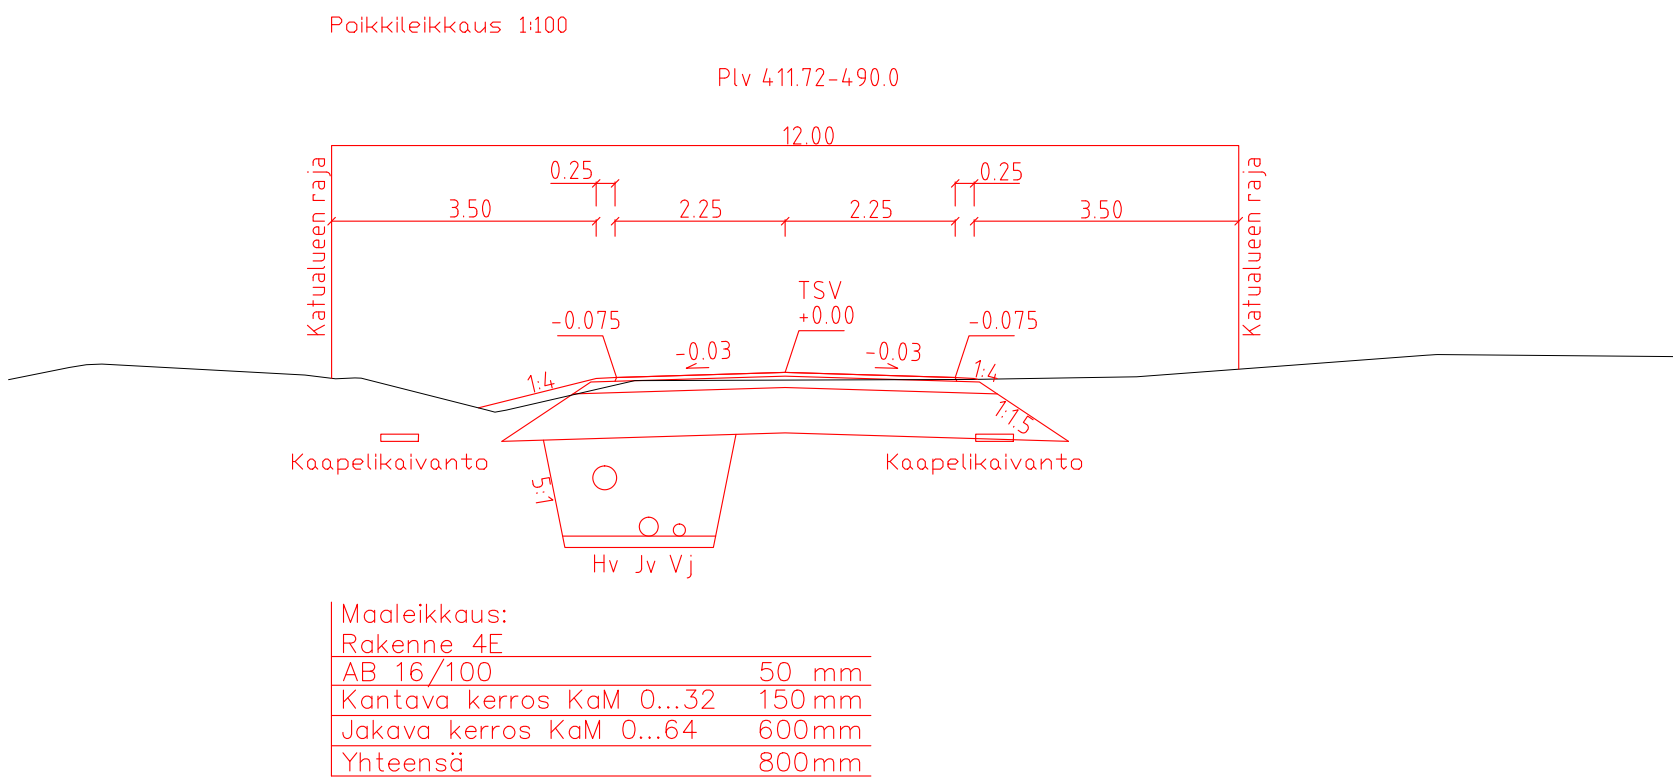
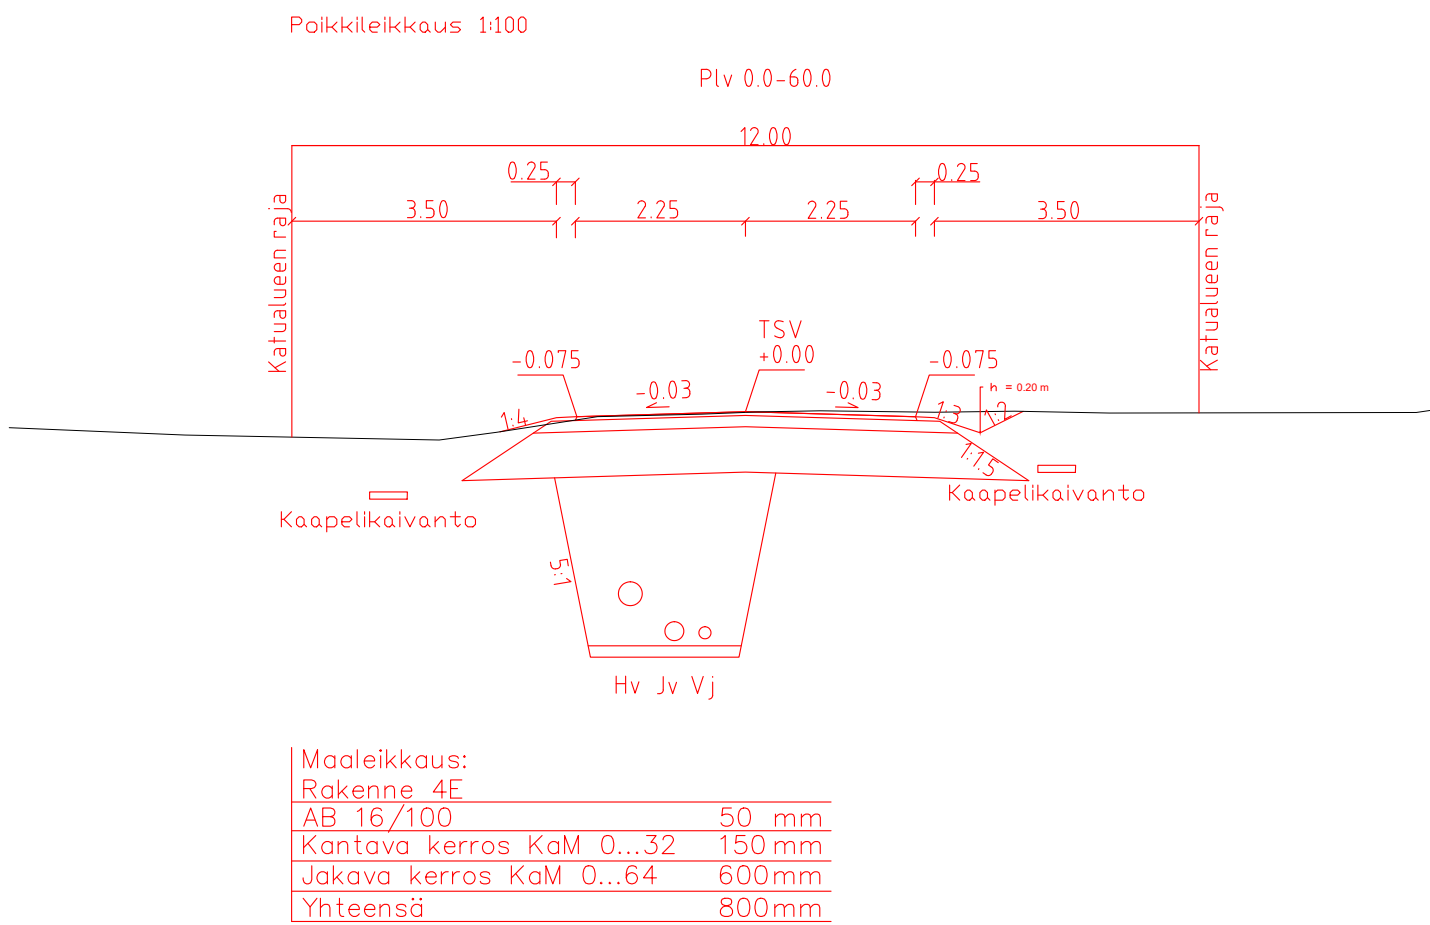
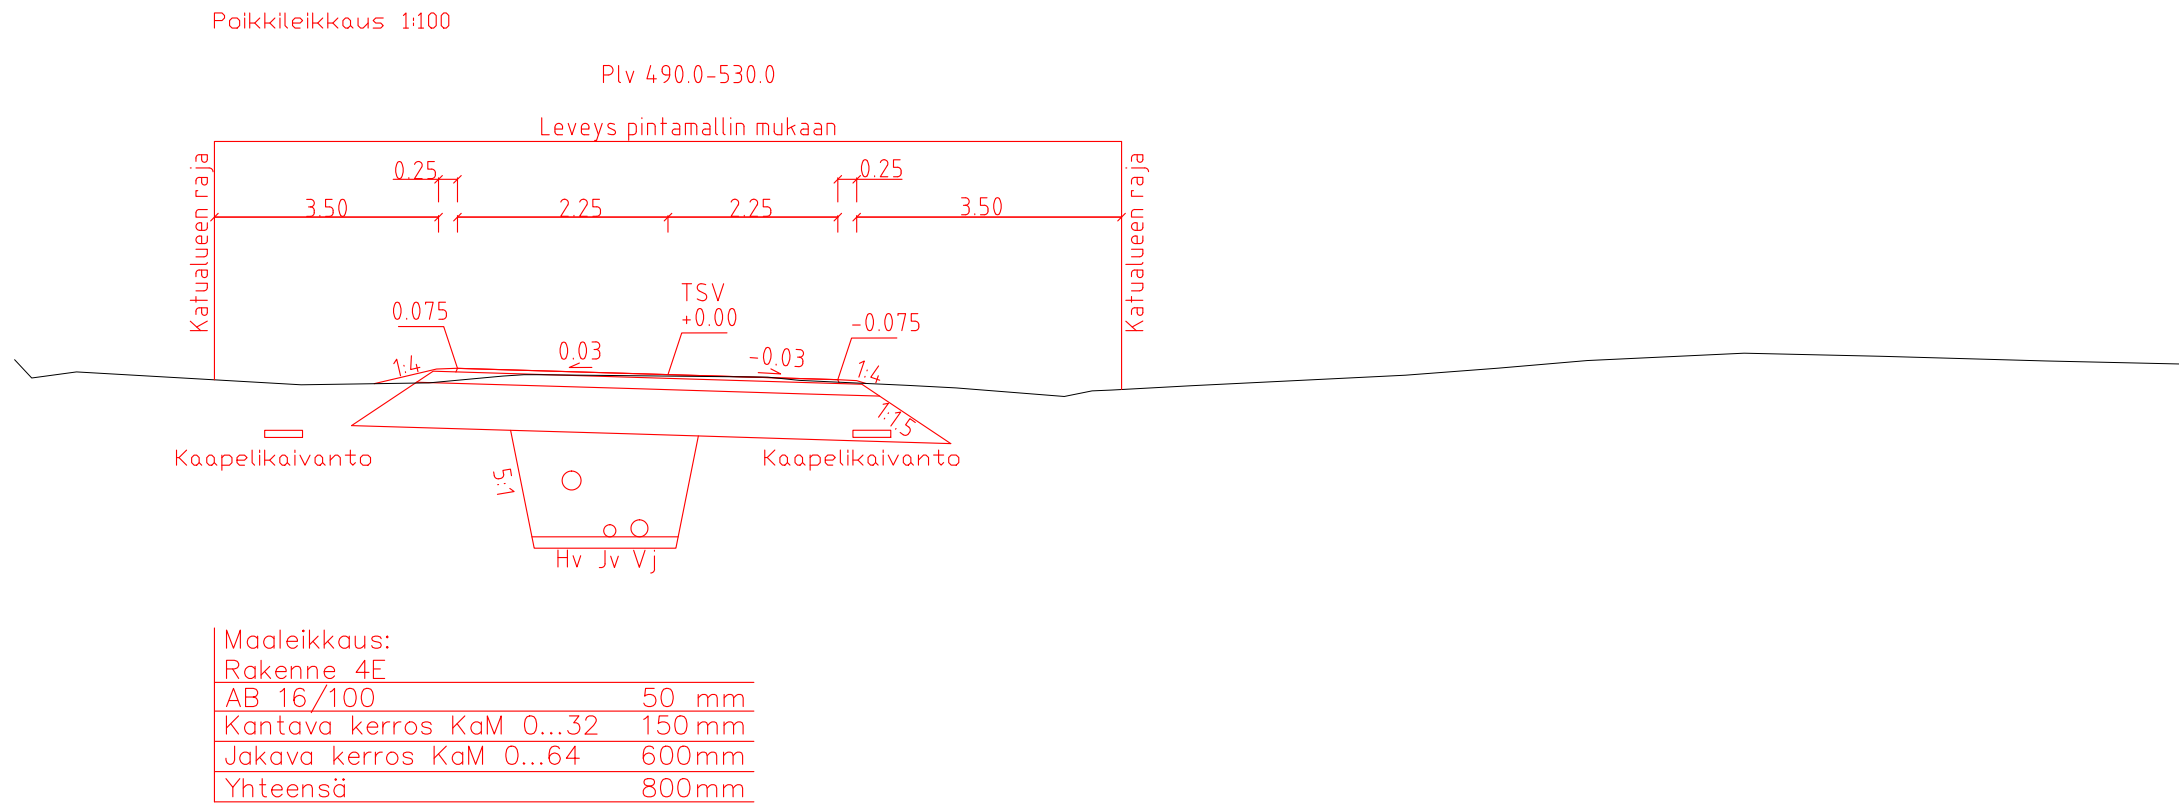
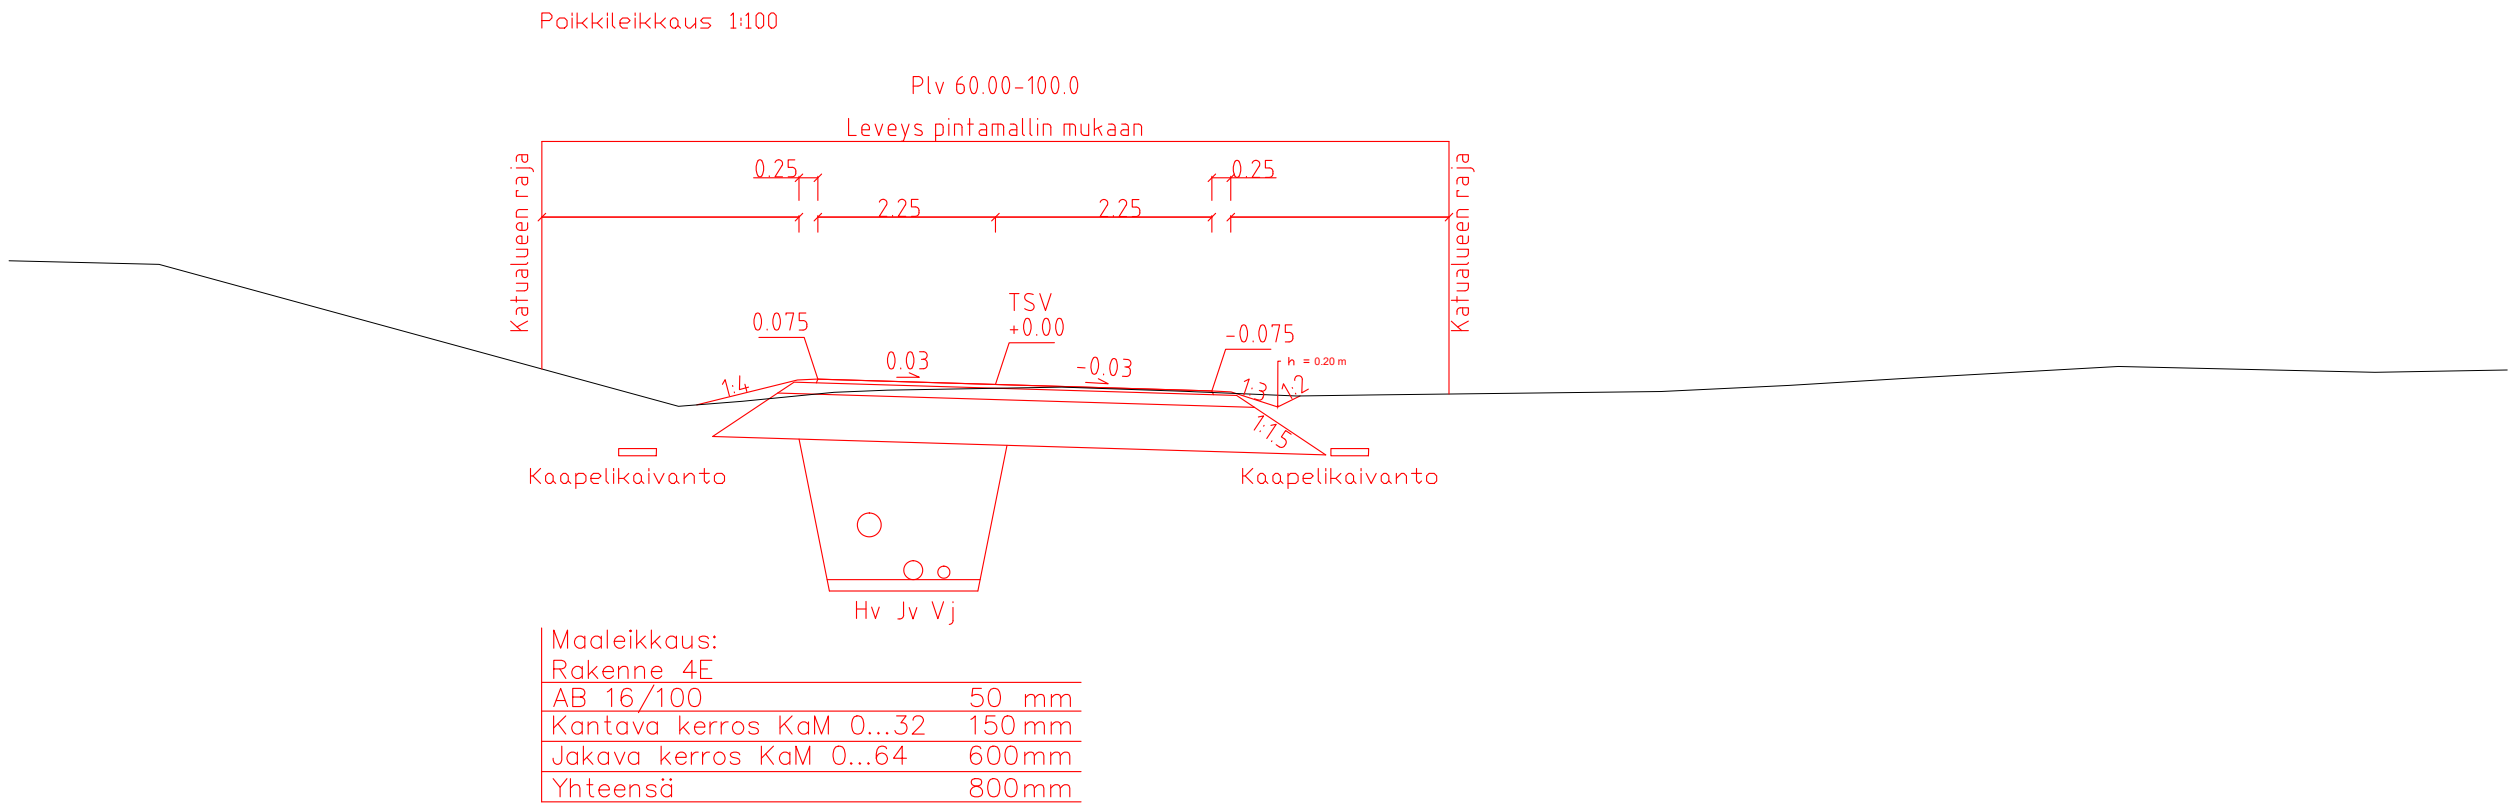
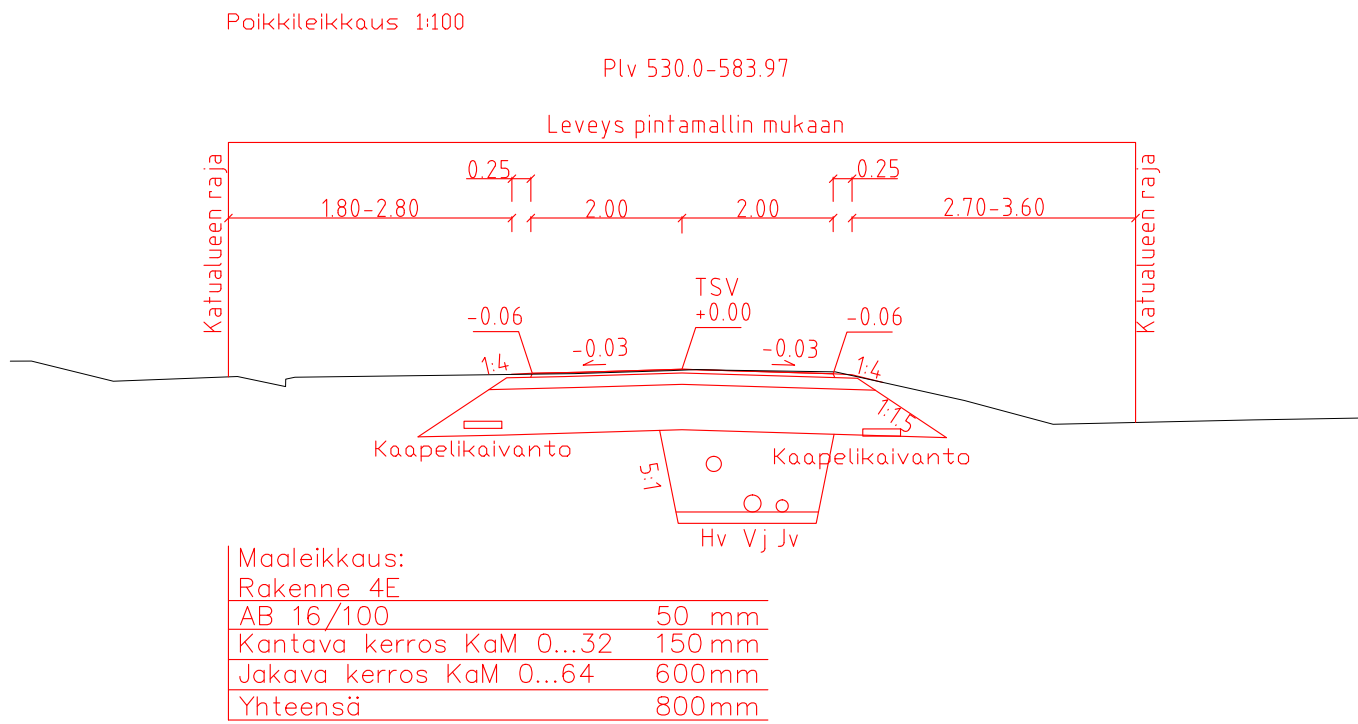


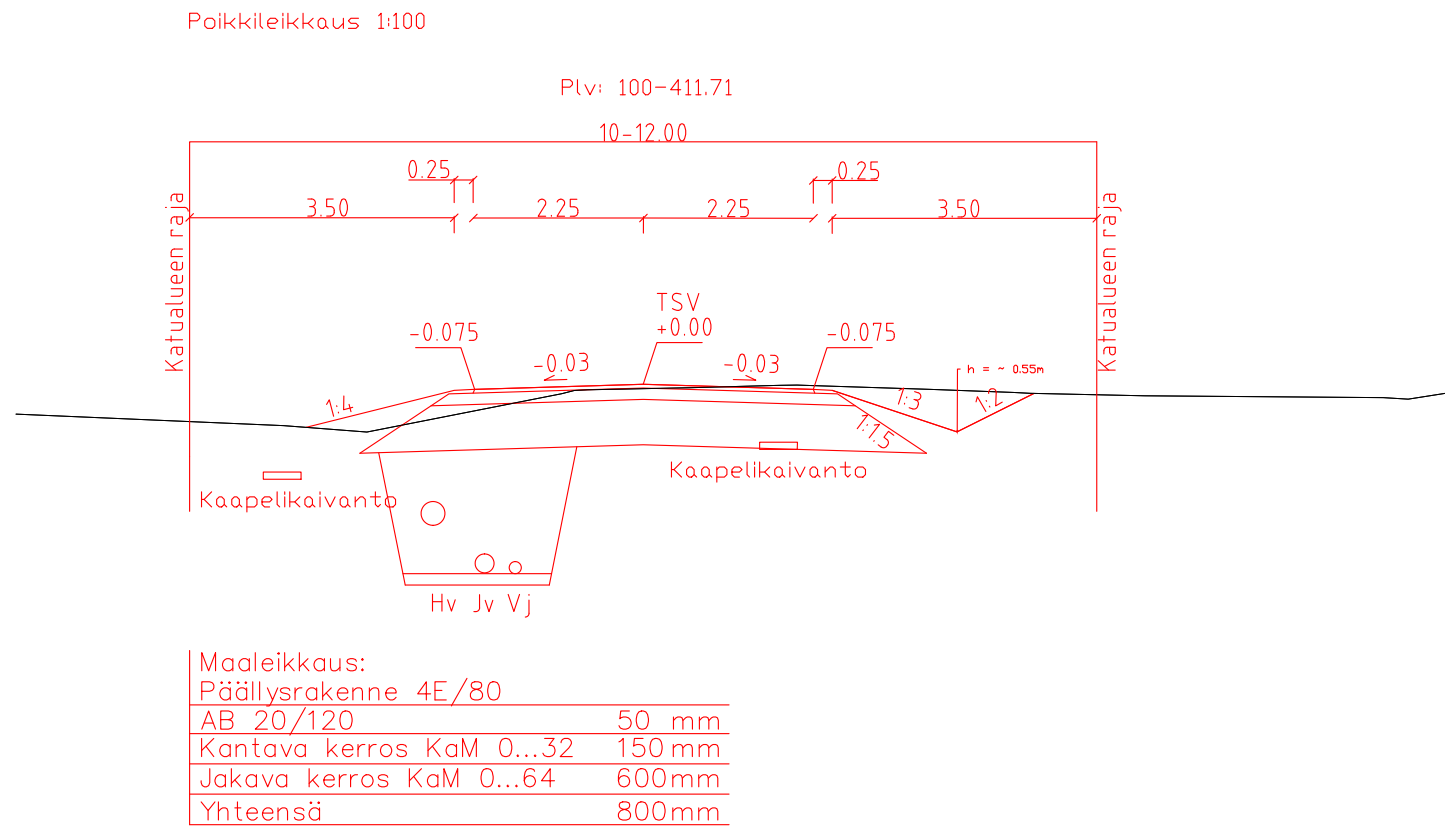

MERKKI MARKK	MUUTOS ÄNDRING	PVM DATUM	SUUNN. PLAN.	TÄRK. GRANSK.
Tasokoordinaatisto: ETRS-GK22 Korkeusjärjestelmä: N2000				
 Vaasan kaupunki Kuntateknikka Vaasan Vesi Kommunteknik	HYVÄKS. GODK.			
	TÄRK. GRANSK.			
VETOKANNAS Lentäjänkatu ja Partiopolku välillä Lentäjänkatu-Kotimäentie	LIJK.SUUN. TRAFIKPLAN.			
	SUUNN. PLAN.	17.9.2025	Joonis Dugsie	
Poikkileikkaus	SUHDE SKALA	1:100		PIIR.n:o RITN.nr a/3-2260
	hyväksytty			
		LIITT.PIIRR.n:o SAMMANH.MED. RITN.nr		
		HYVÄKS. GODK.		