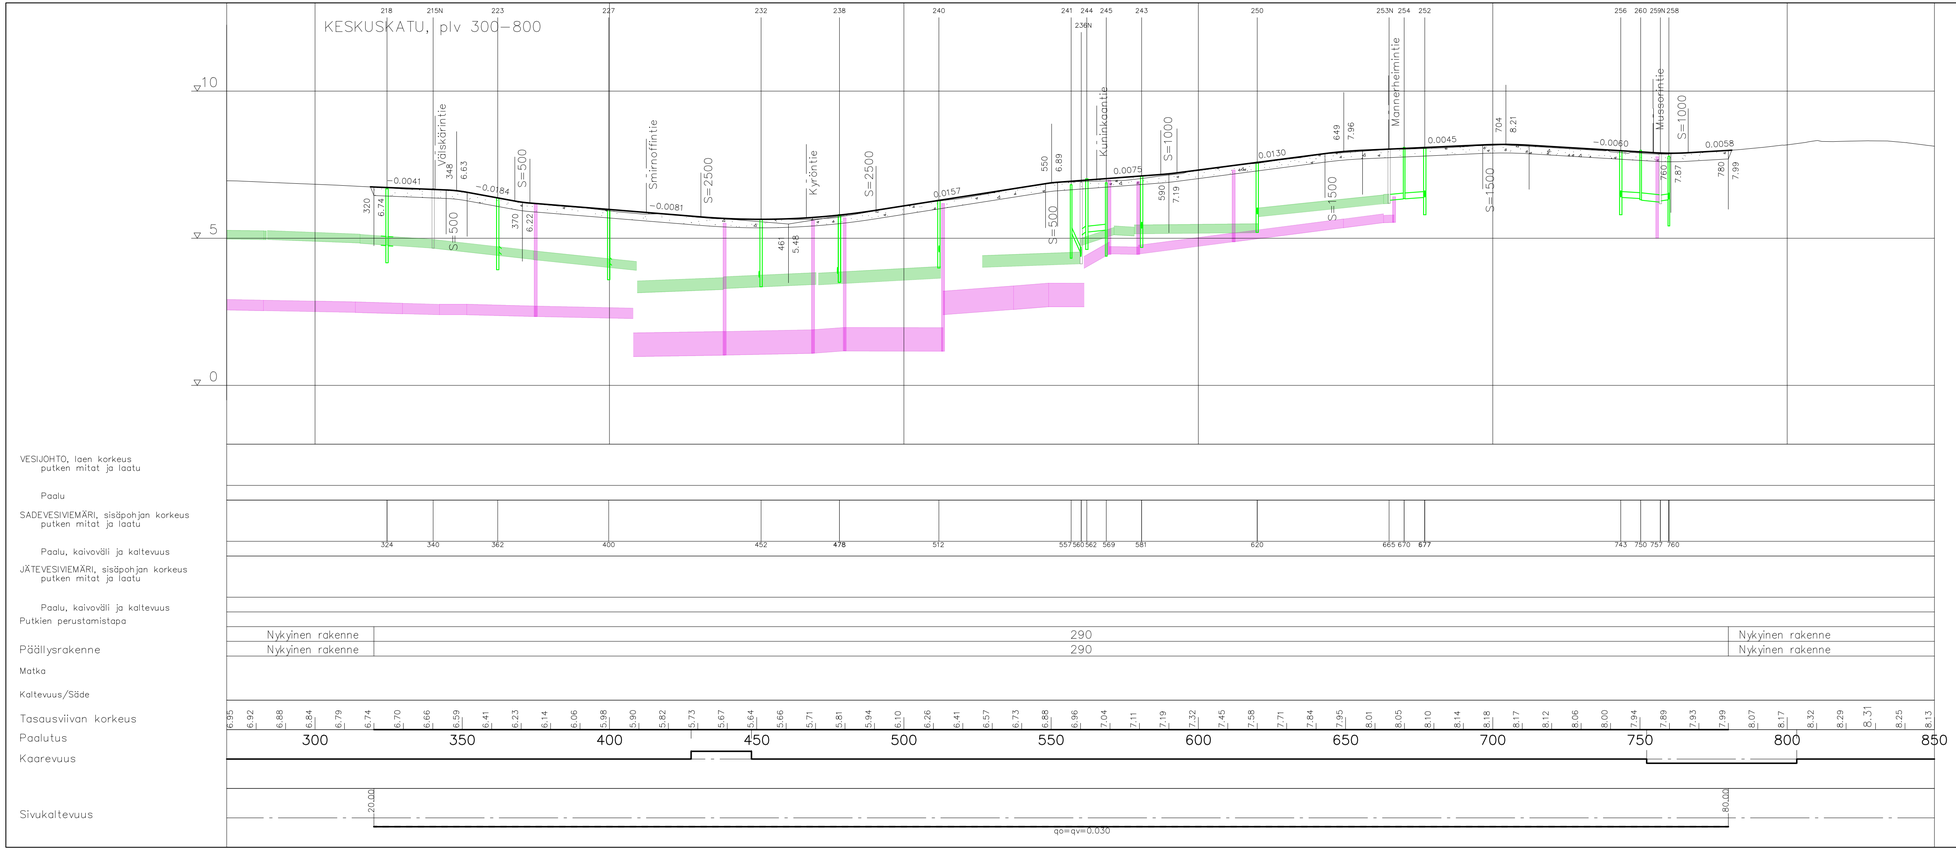

MERKKI MÄRKE	MUUTOS ÄNDRING	PVM DATUM	SUUNN. PLAN.	TARK. GRANSK.

Tasokoordinaatisto: ETRS-GK22
Korkeusjärjestelmä: N2000

Vaasan kaupunki
Kuntatekniikka
Vasa stad
Kommunteknik

HYVÄKS. GODK.
TARK. GRANSK.
Vaasan Vesi Vasa Vatten
LIIK.SUUN. TRAFIKPLAN.
SUUNN. PLAN. 23.09.2025 Tiina Kristola

HUUTONIEMI

Keskuskatu, plv 300-800

SUHDE SKALA 1:1000/ 1:100

PIIR.n:o RITN.nr a-2248/2.2

Pituusleikkaus

LIITT.PIIRR.n:o SAMMANH.MED RITN.nr

HYVÄKS. GODK.

hyväksytty