


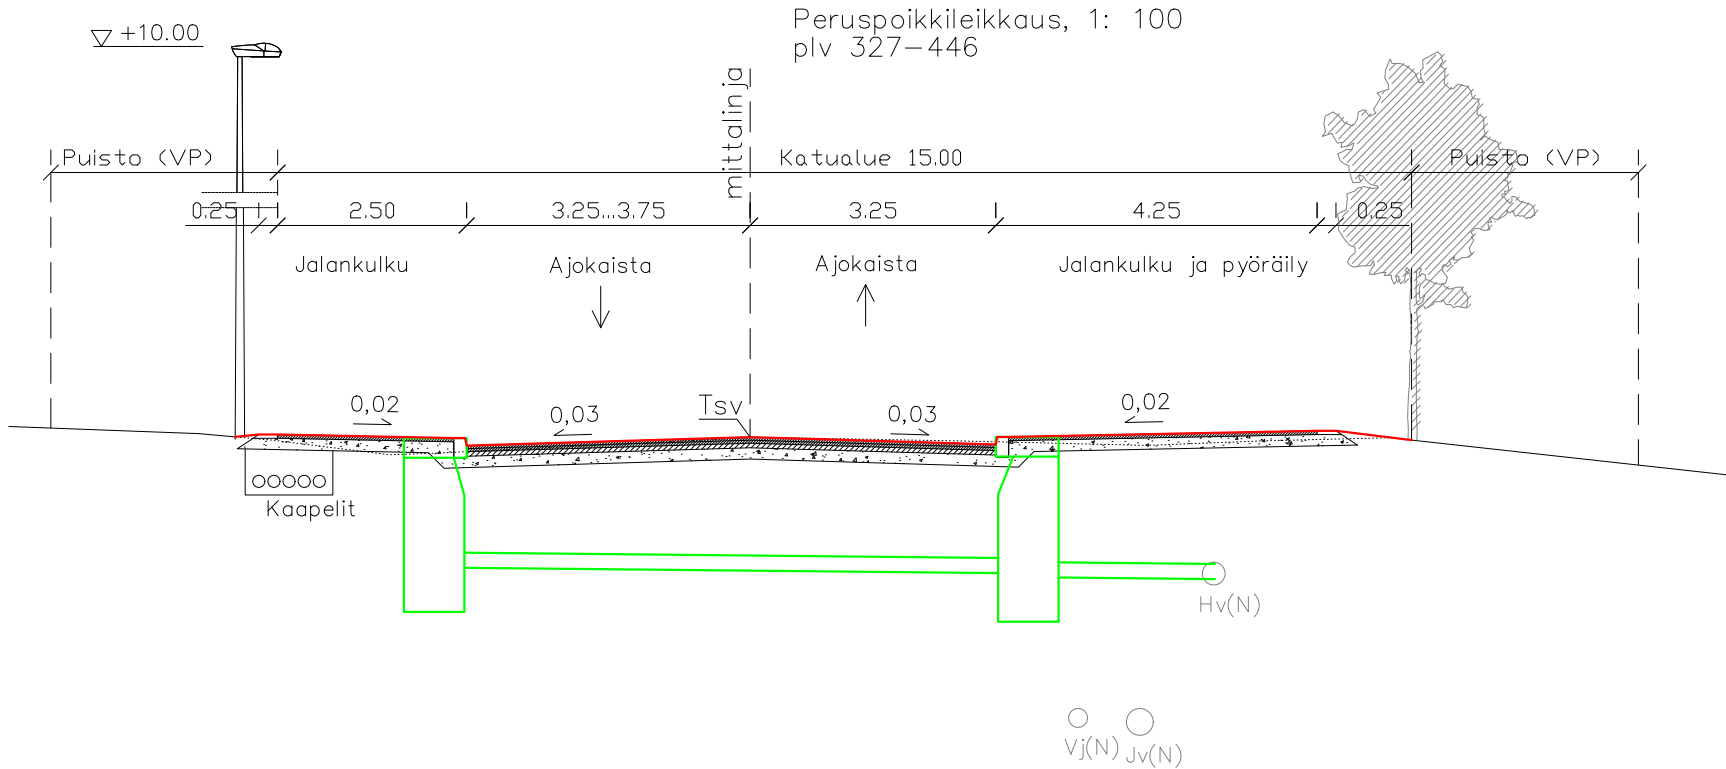


Maaleikkaus/maapenger:

Korotettu jalankulku ja pyöräily rakenne		
AB 11	50	mm
Kantava kerros KaM 0...32	150	mm
Yhteensä	200	mm

Maaleikkaus/maapenger:

Ajorata, rakenne		
AB 16	40	mm
AB 16	40	mm
ABK 22	60	mm
Kantava kerros KaM 0...32	150	mm
Yhteensä	290	mm

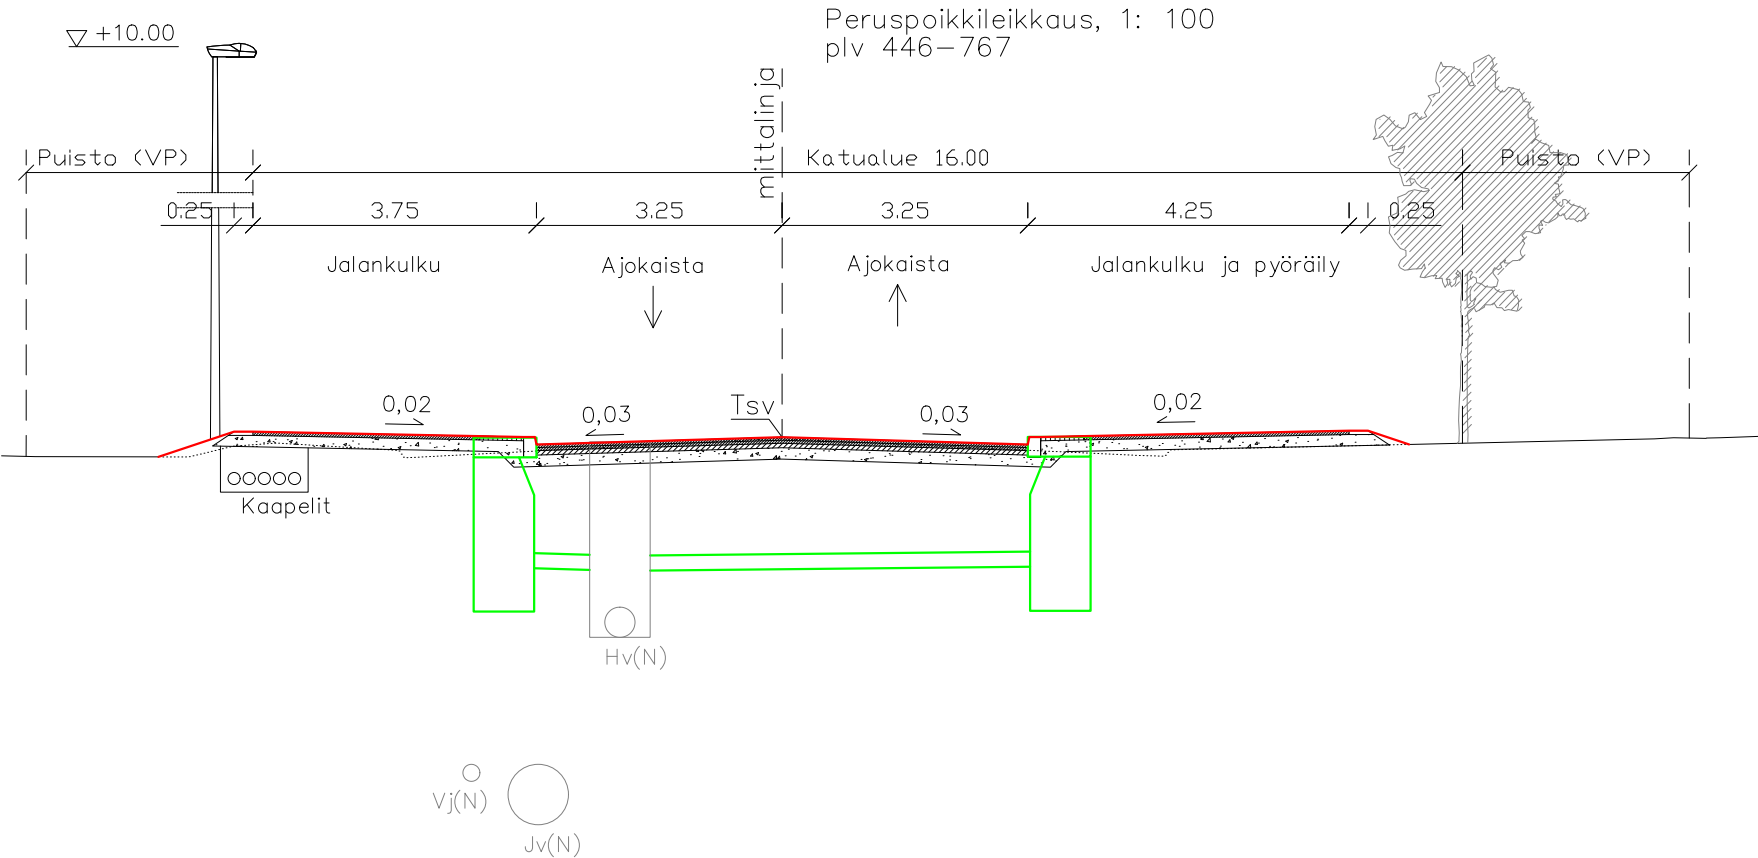

MERKKI MARKE	MUUTOS ÄNDRING	PVM DATUM	SUUNN. PLAN.	TARK. GRANSK.
Tasokoordinaatisto: ETRS-GK22 Korkeusjärjestelmä: N2000				
 Vaasan kaupunki Kuntatekniikka Vasa stad Kommunteknik		HYVÄKS. GODK.		
		TARK. GRANSK.		
		Vaasan Vesi Vasa Vatten		
		LIIK.SUUN. TRAFIKPLAN.		
HUUTONIEMI Keskuskatu, plv 300-800		SUUNN. PLAN.	23.09.2025	Tiina Kristola
		SUHDE SKALA	PIIR.n:o RITN.nr	
		1:100	a-2248/3.2	
		LIITT.PIIRR.n:o SAMMANH.MED RITN.nr		
Peruspoikkileikkaukset		HYVÄKS. GODK.		
hyväksytty				