



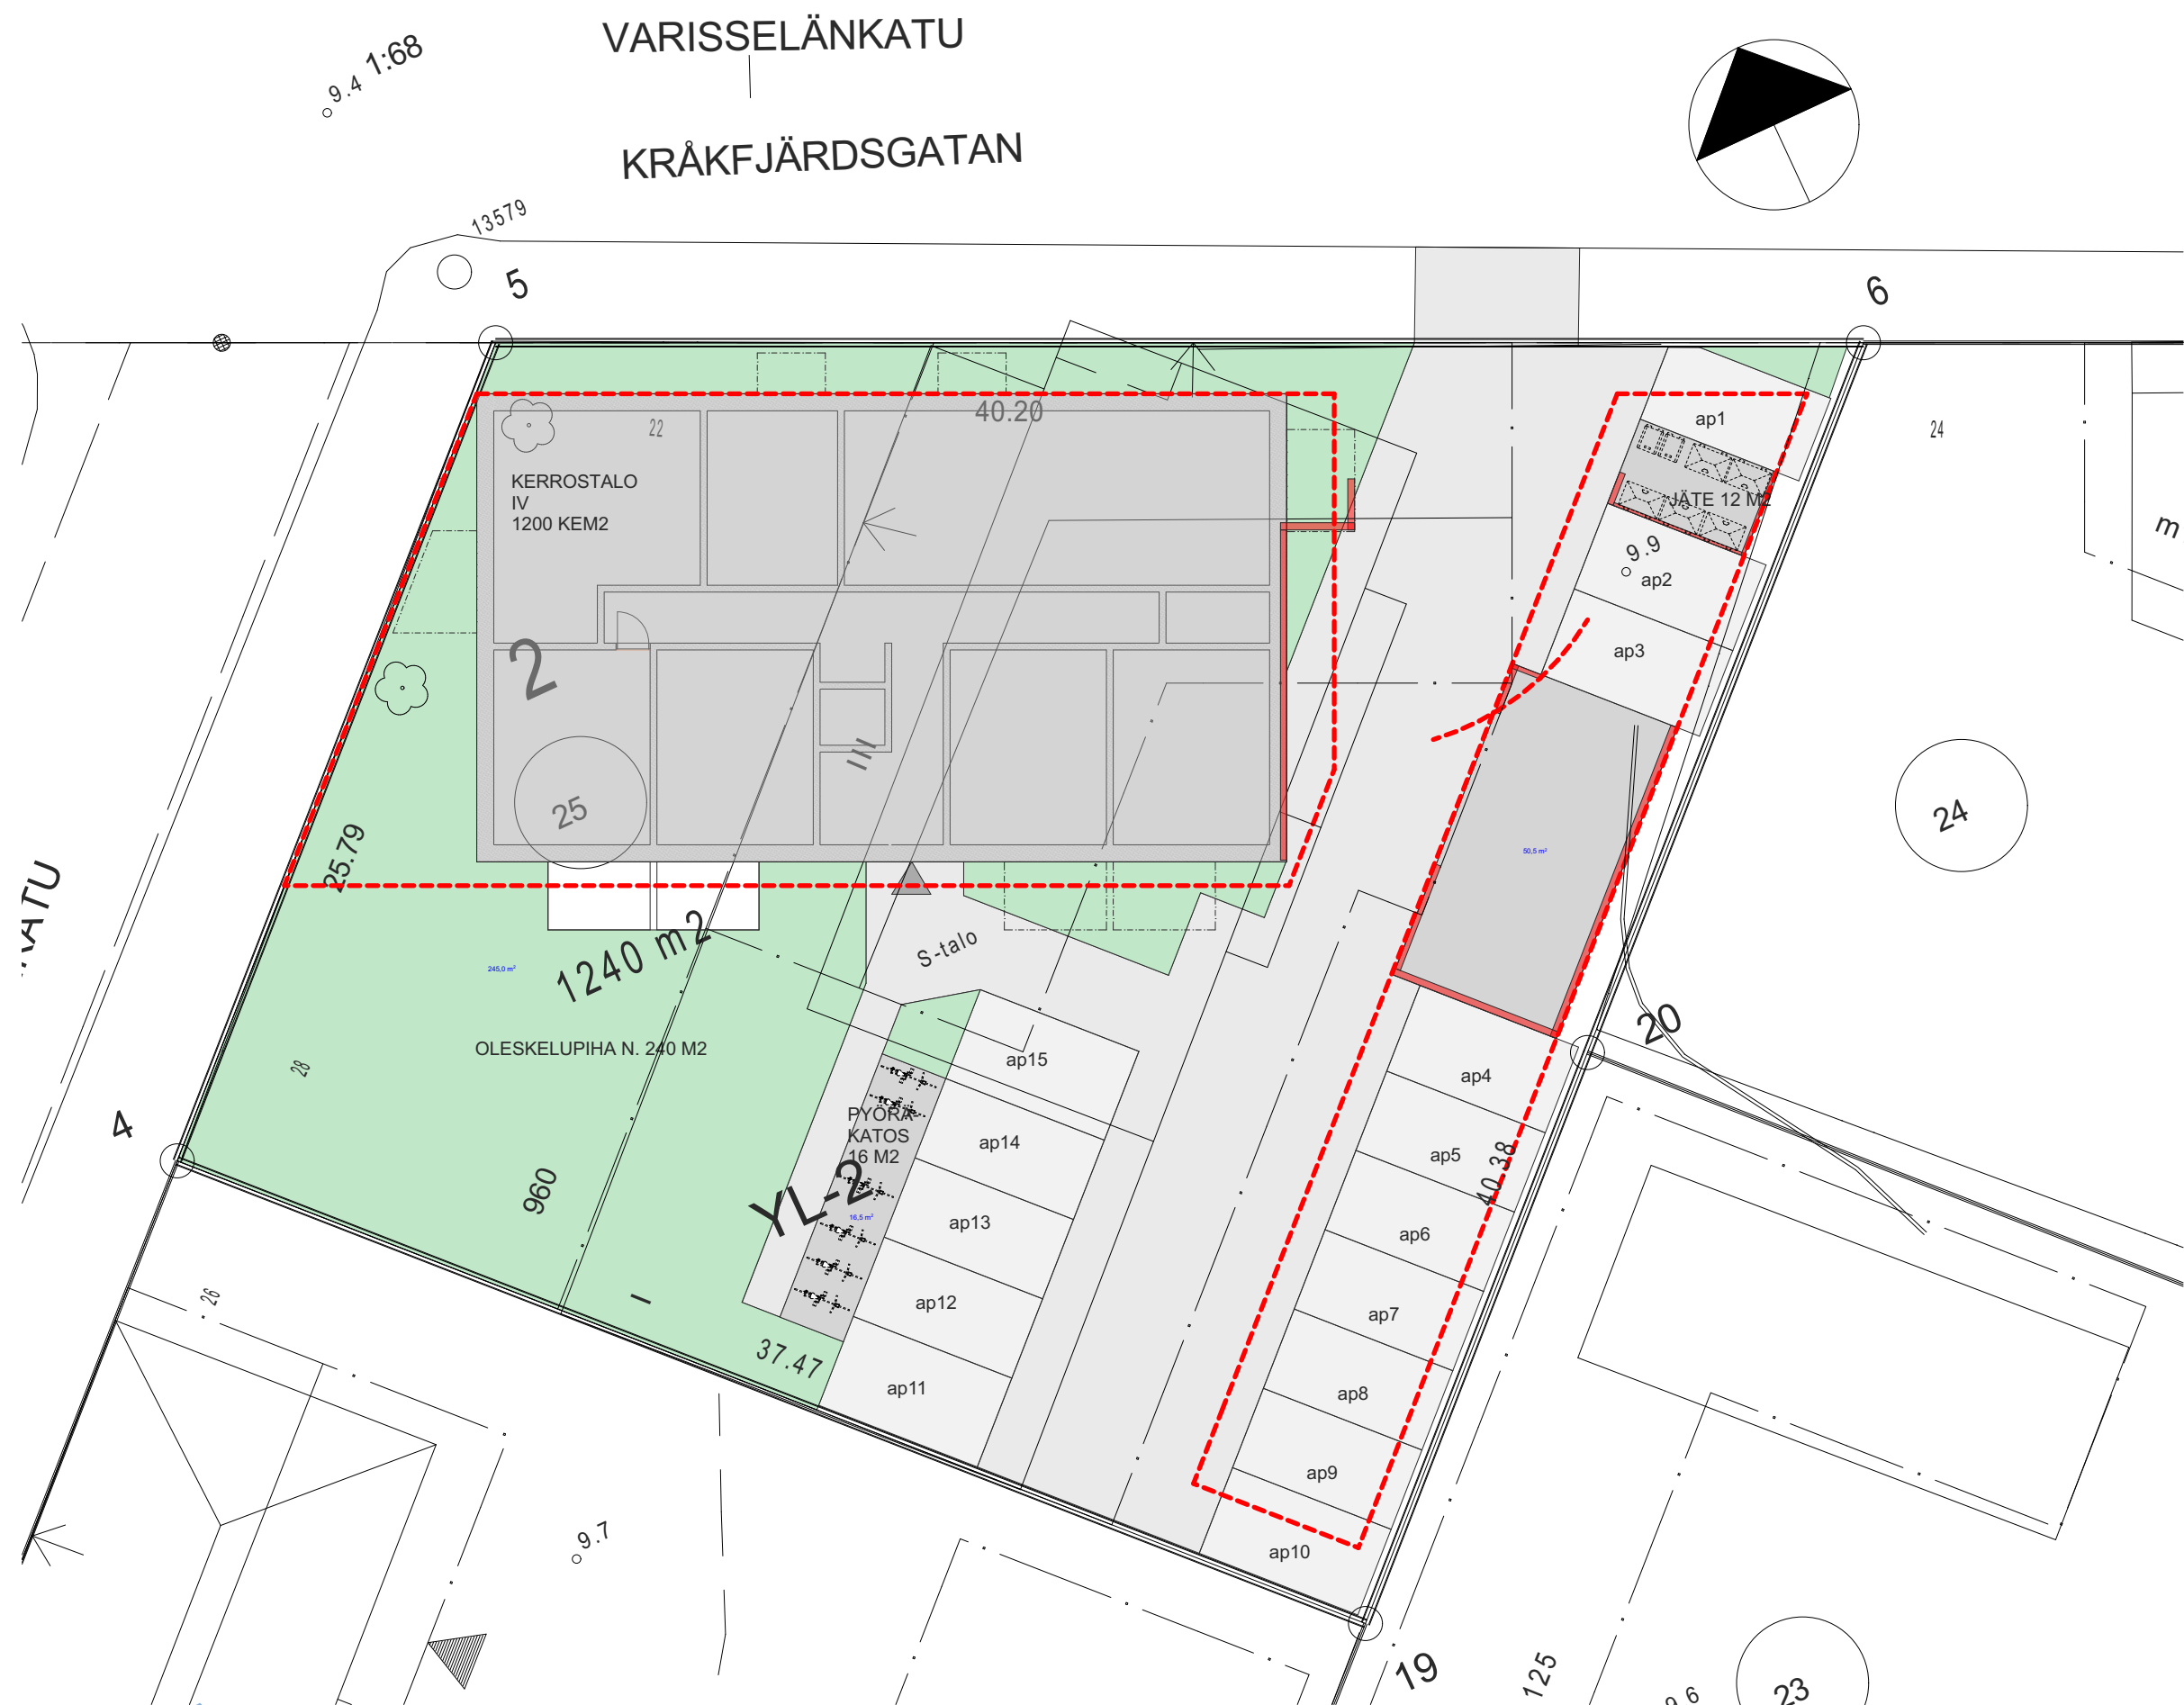

Havainnekuva: Asemapiirros, WasaPlan. 1:200

Illustration: Situationsplan, WasaPlan. 1:200

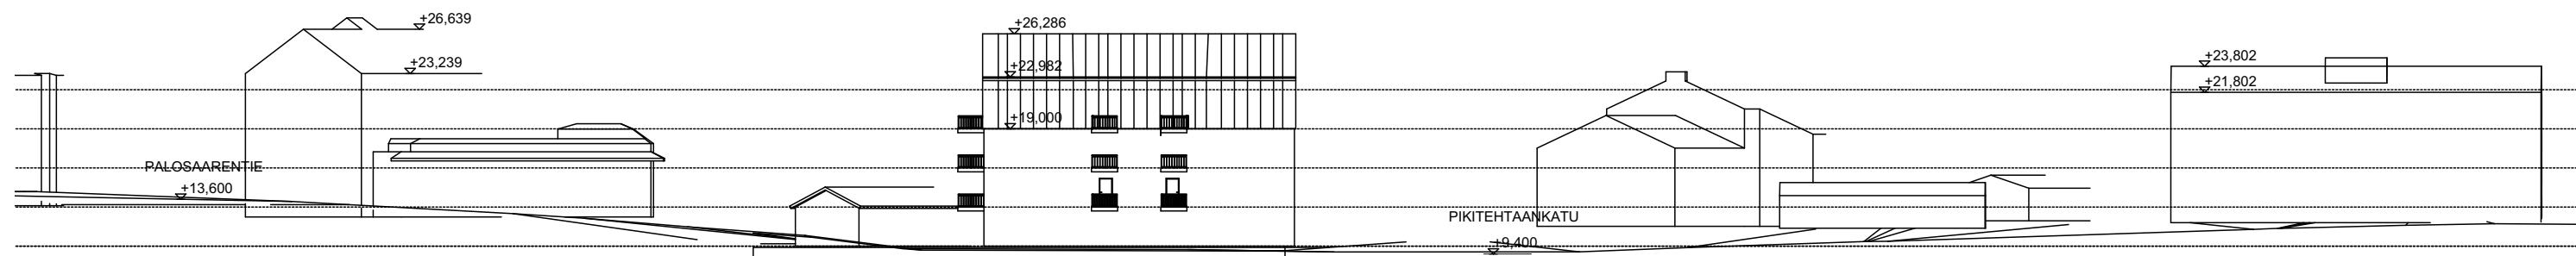


Havainnekuva: Leikkaus, WasaPlan. 1:500

Illustration: Sektion, WasaPlan. 1:500



Havainnekuva: Näkymä Palosaarentielt, WasaPlan.

Illustration: Vy från Brändövägen, WasaPlan.

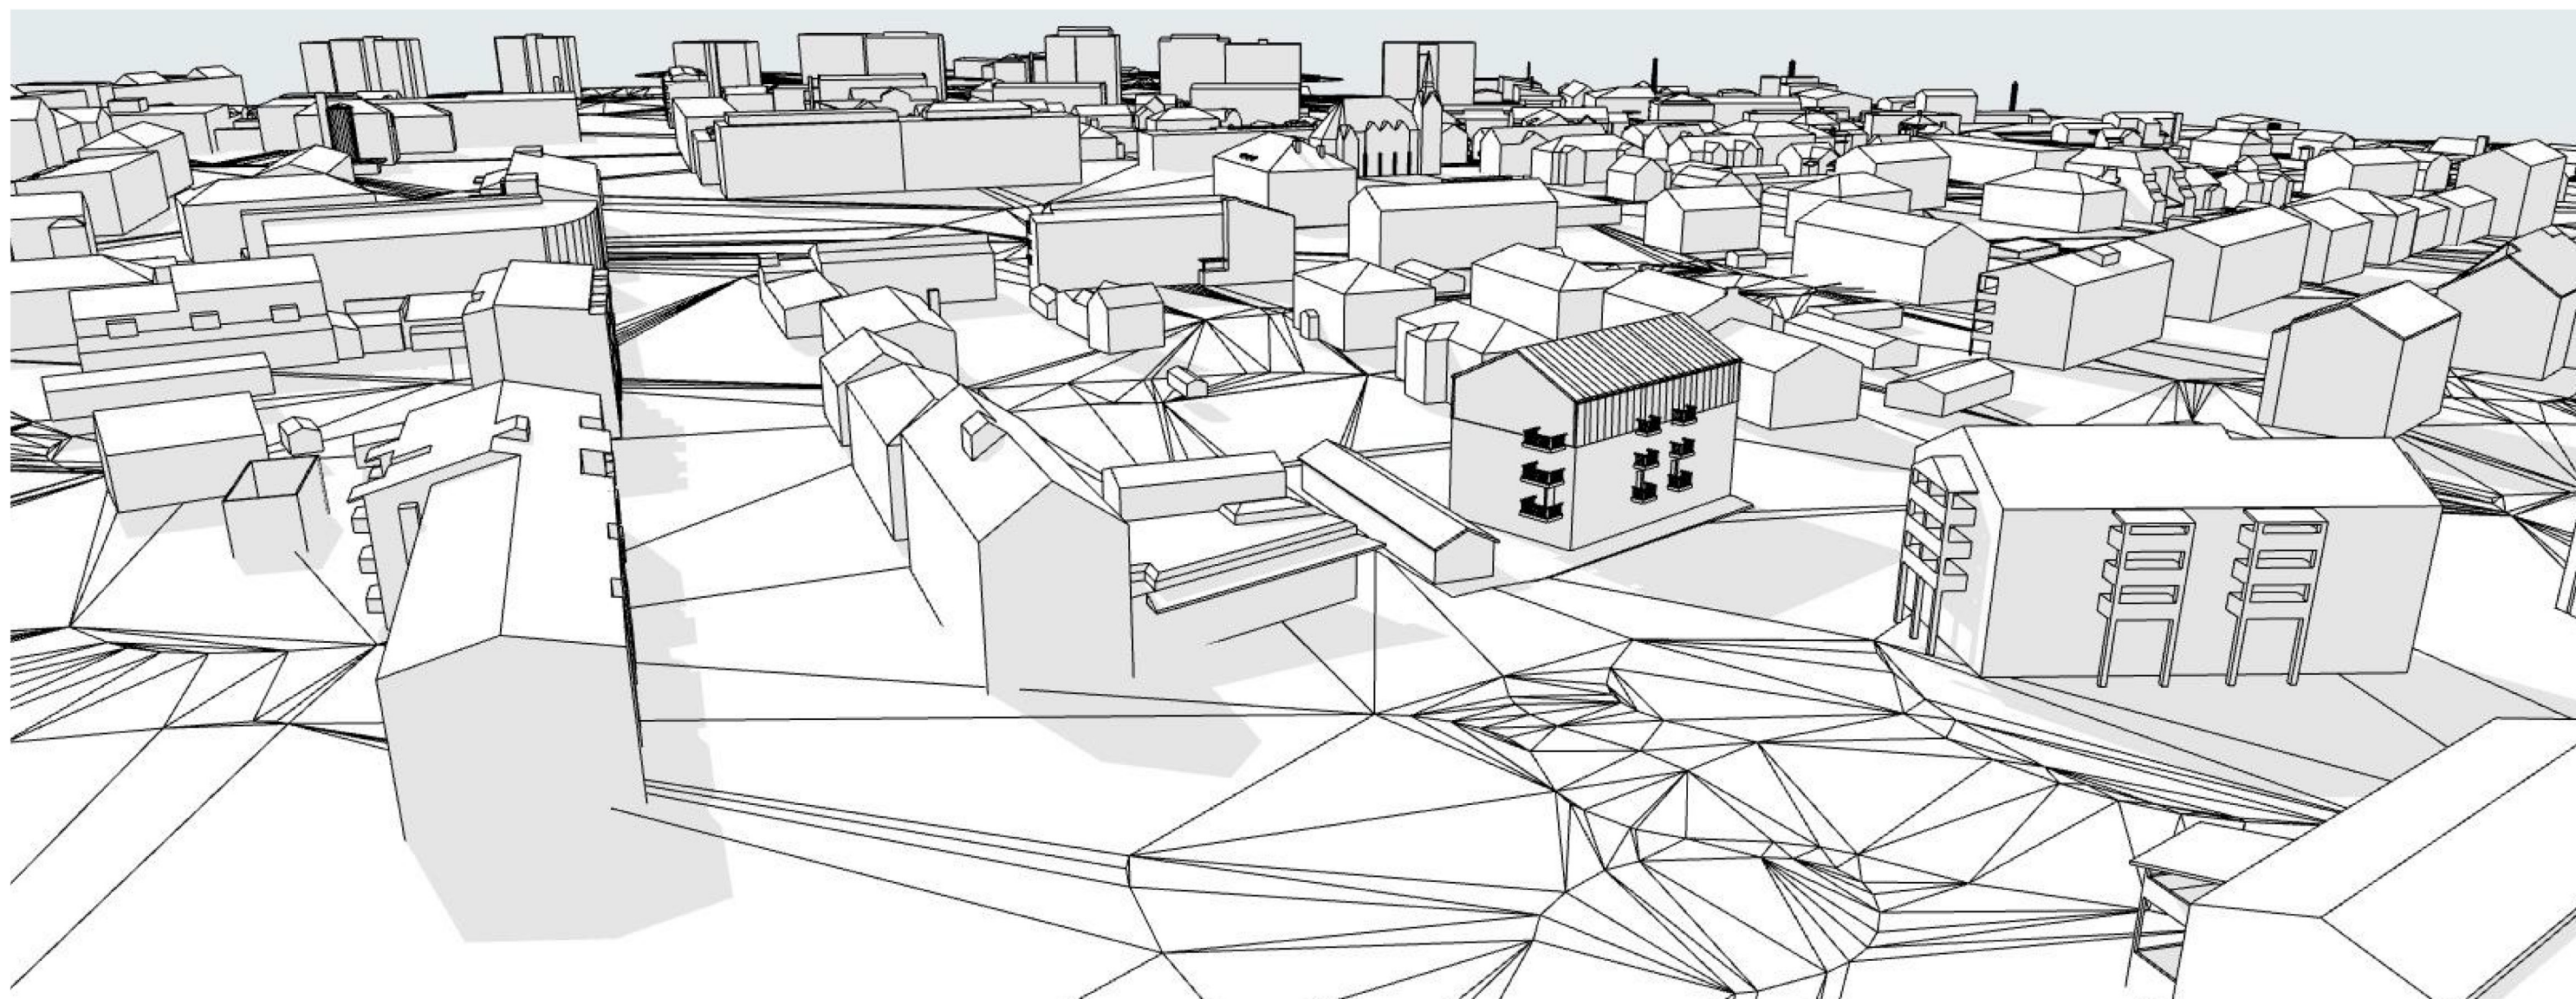

*Havainnekuva: Ilmakuva idästä, WasaPlan.
Illustration: Flygbild från öster, WasaPlan.*