


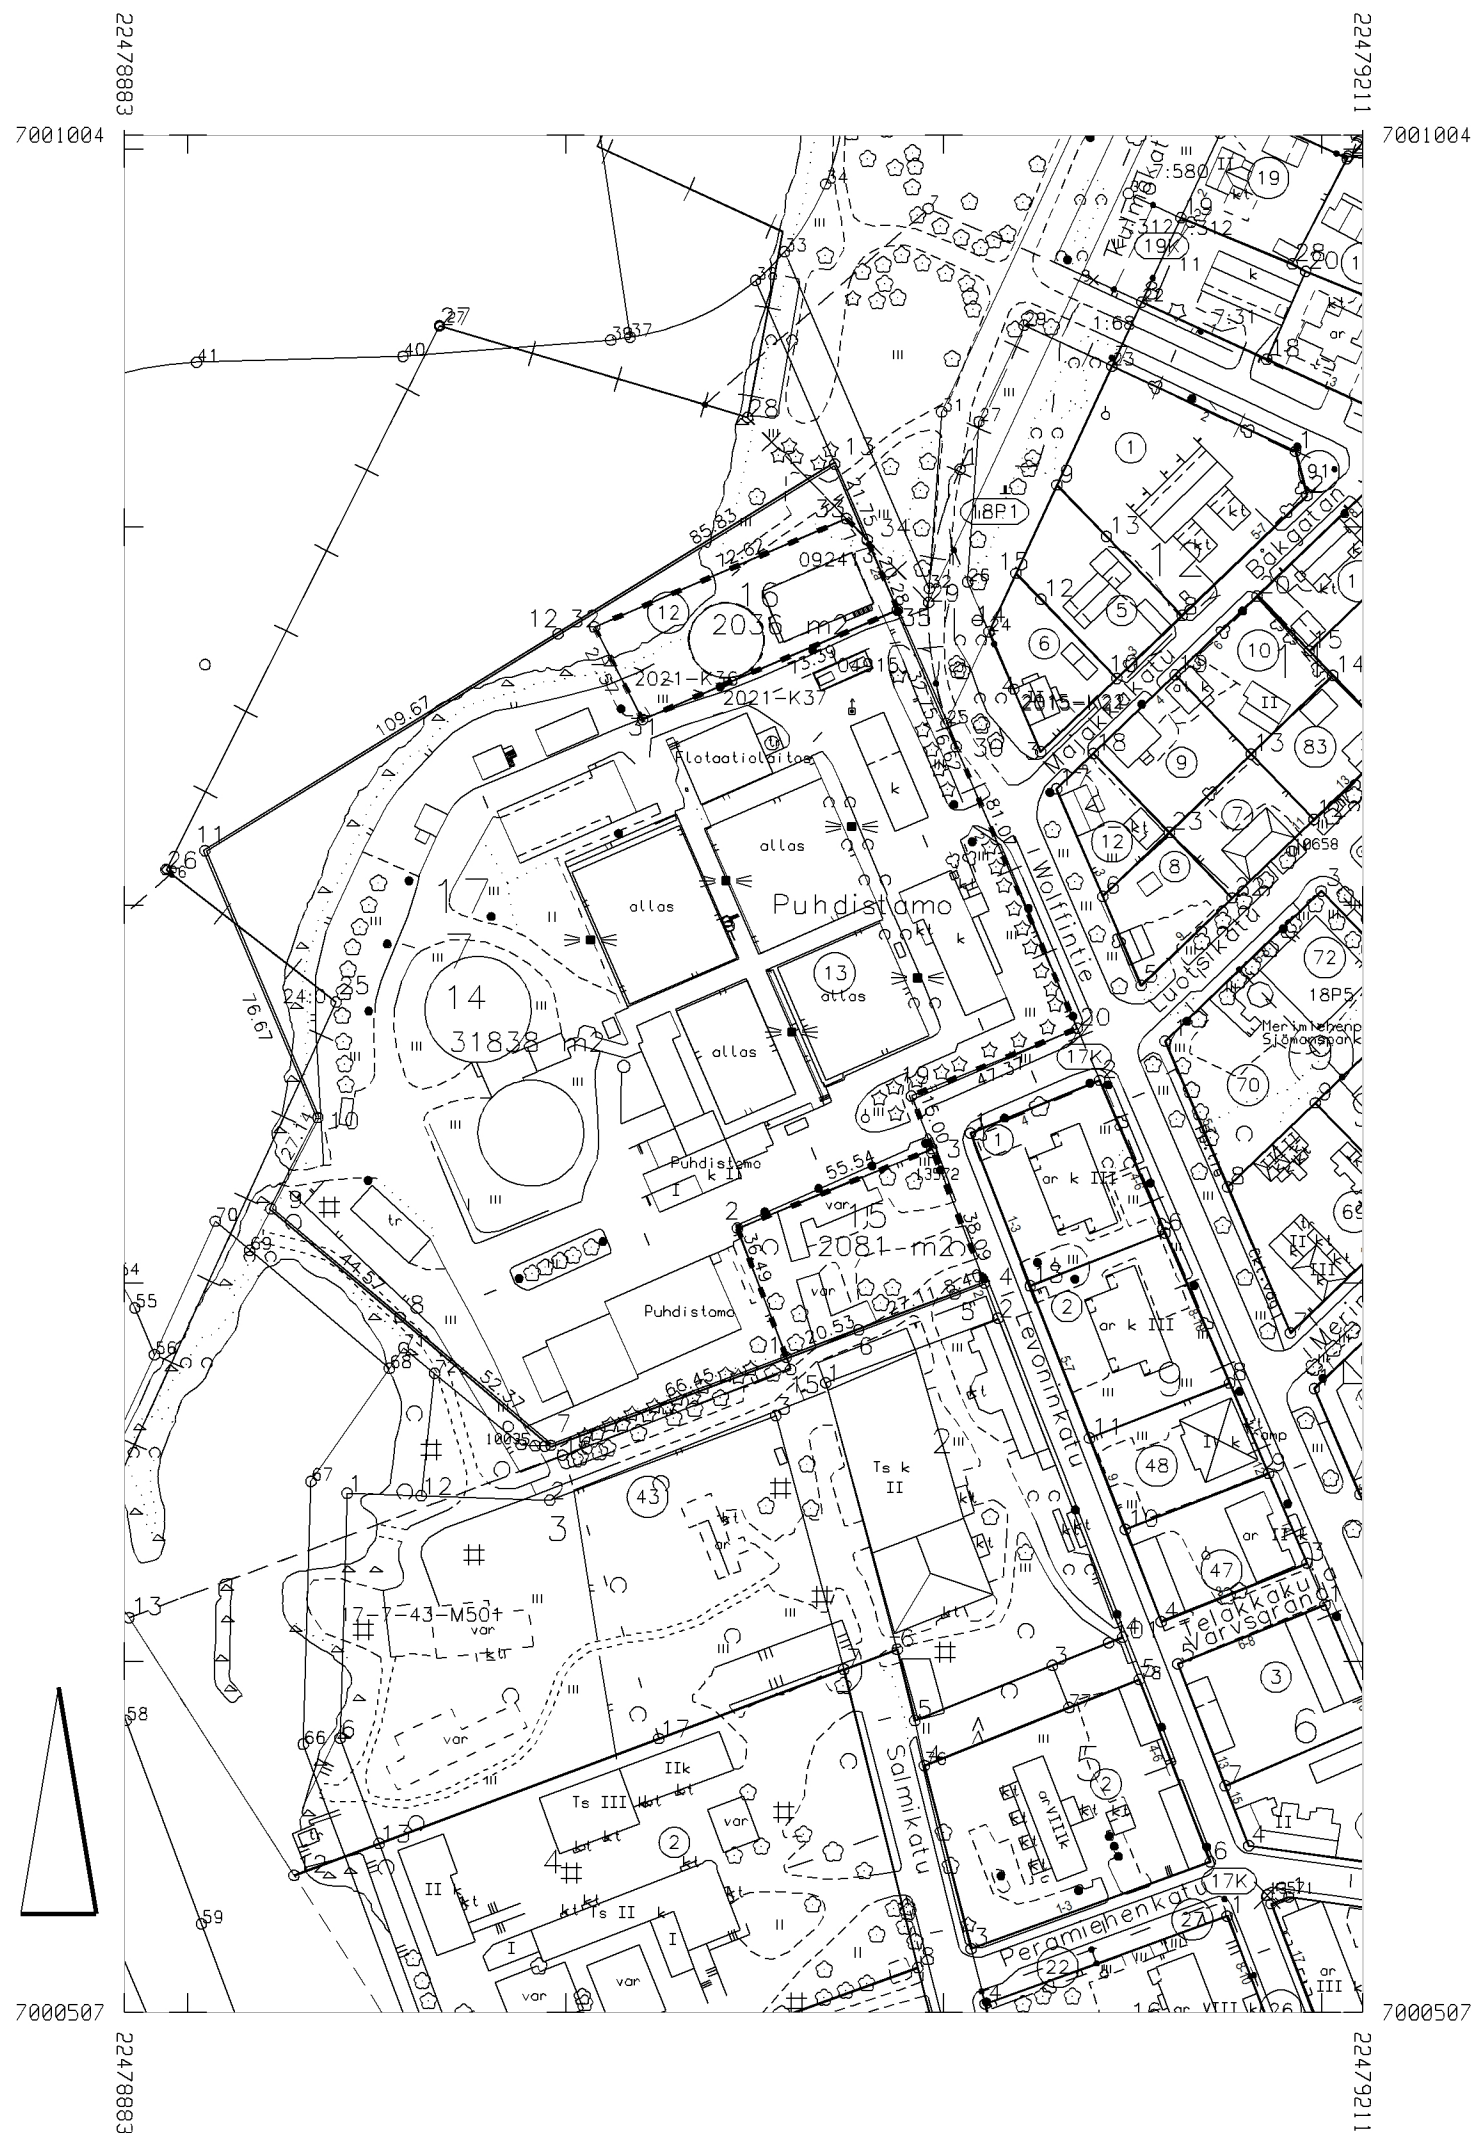


KOORDINAATTILUETTELO KOORDINATFÖRTECKNING
 Tasokoordinaatisto/Plankordinatsystem: ETRS-GK22
 Korkeusjärjestelmä/Höjdsystem: N2000

Nro	X	Y	Z	Loatu
1	7000680.474	22479058.210	0.000	
2	7000714.642	22479045.410	0.000	
3	7000735.609	22479096.840	0.000	
4	7000700.131	22479110.690	0.000	
5	7000697.140	22479102.840	0.000	
6	7000687.674	22479077.430	0.000	
7	7000657.166	22478995.980	0.000	
8	7000691.035	22478956.040	0.000	
9	7000719.727	22478921.920	0.000	
10	7000743.867	22478934.340	0.000	
11	7000814.457	22478904.420	0.000	
12	7000871.835	22478997.880	0.000	
13	7000916.714	22479071.050	0.000	
19	7000749.584	22479091.380	0.000	
20	7000767.467	22479135.240	0.000	
25	7000848.023	22479100.590	0.000	
30	7000841.940	22479103.210	0.000	
31	7000849.140	22479020.220	0.000	
32	7000873.607	22479007.510	0.000	
33	7000902.270	22479074.230	0.000	
34	7000896.737	22479079.650	0.000	
35	7000878.107	22479087.650	0.000	

MUODOSTUMINEN

KIINTEISTÖ	P-ALA	OSAPINTA-ALA	KIINTEISTÖ	OSA	M-ALA	KIINTEISTÖN NIMI
905-17-7-14	31838	31390	905-17-7-13	Osa		
		448	905-402-24-0	Osa		EXPROPRIERAT OMRÅDE
905-17-7-15	2081	2081	905-17-7-43	Osa		
905-17-7-16	2036	2036	905-17-7-12	Koko		

SITOVA TONTTIJAKO		BINDANDE TOMTINDELNING		1:2000	VAASA-VASA	
ASEMAKAAVA STADSPLAN		905:1131	VAHVISTETTU FASTSTÄLLD		KARTTALEHDET KARTEDELAR	080543C
EDELLINEN TONTTIJAKO FÖREGÅENDE TOMTINDELNING		905 3128, 905 144 14.12.2021, 04.05.1948		TJNRO TINR		
LASK RÄKN.		TV	POHJAKARTAN HYVÄKSYI JA TONTTIJAON LAATI GRUNDKARTAN GODKÄND OCH TOMTINDELNINGEN UPPGJORD AV		KAUP.OSA STADSDEL	17
PIIRT. RITARE		TV	KIINTEISTÖINSINÖÖRI FASTIGHETSINGENJÖR		KORTTELI KVARTER	7
TÄRK. GRANSK.		BTu	Benjamin Tulonen		TONTIT TOMTERNA	14-16
03.09.2025		Benjamin Tulonen		MUUTT.TONTIT TOMTER SOM ÄNDRATS		
KAUPUNGINVALTUUSTO HYVÄKSYNYT GODKÄND AV STADSFULLMÄKTIGE						

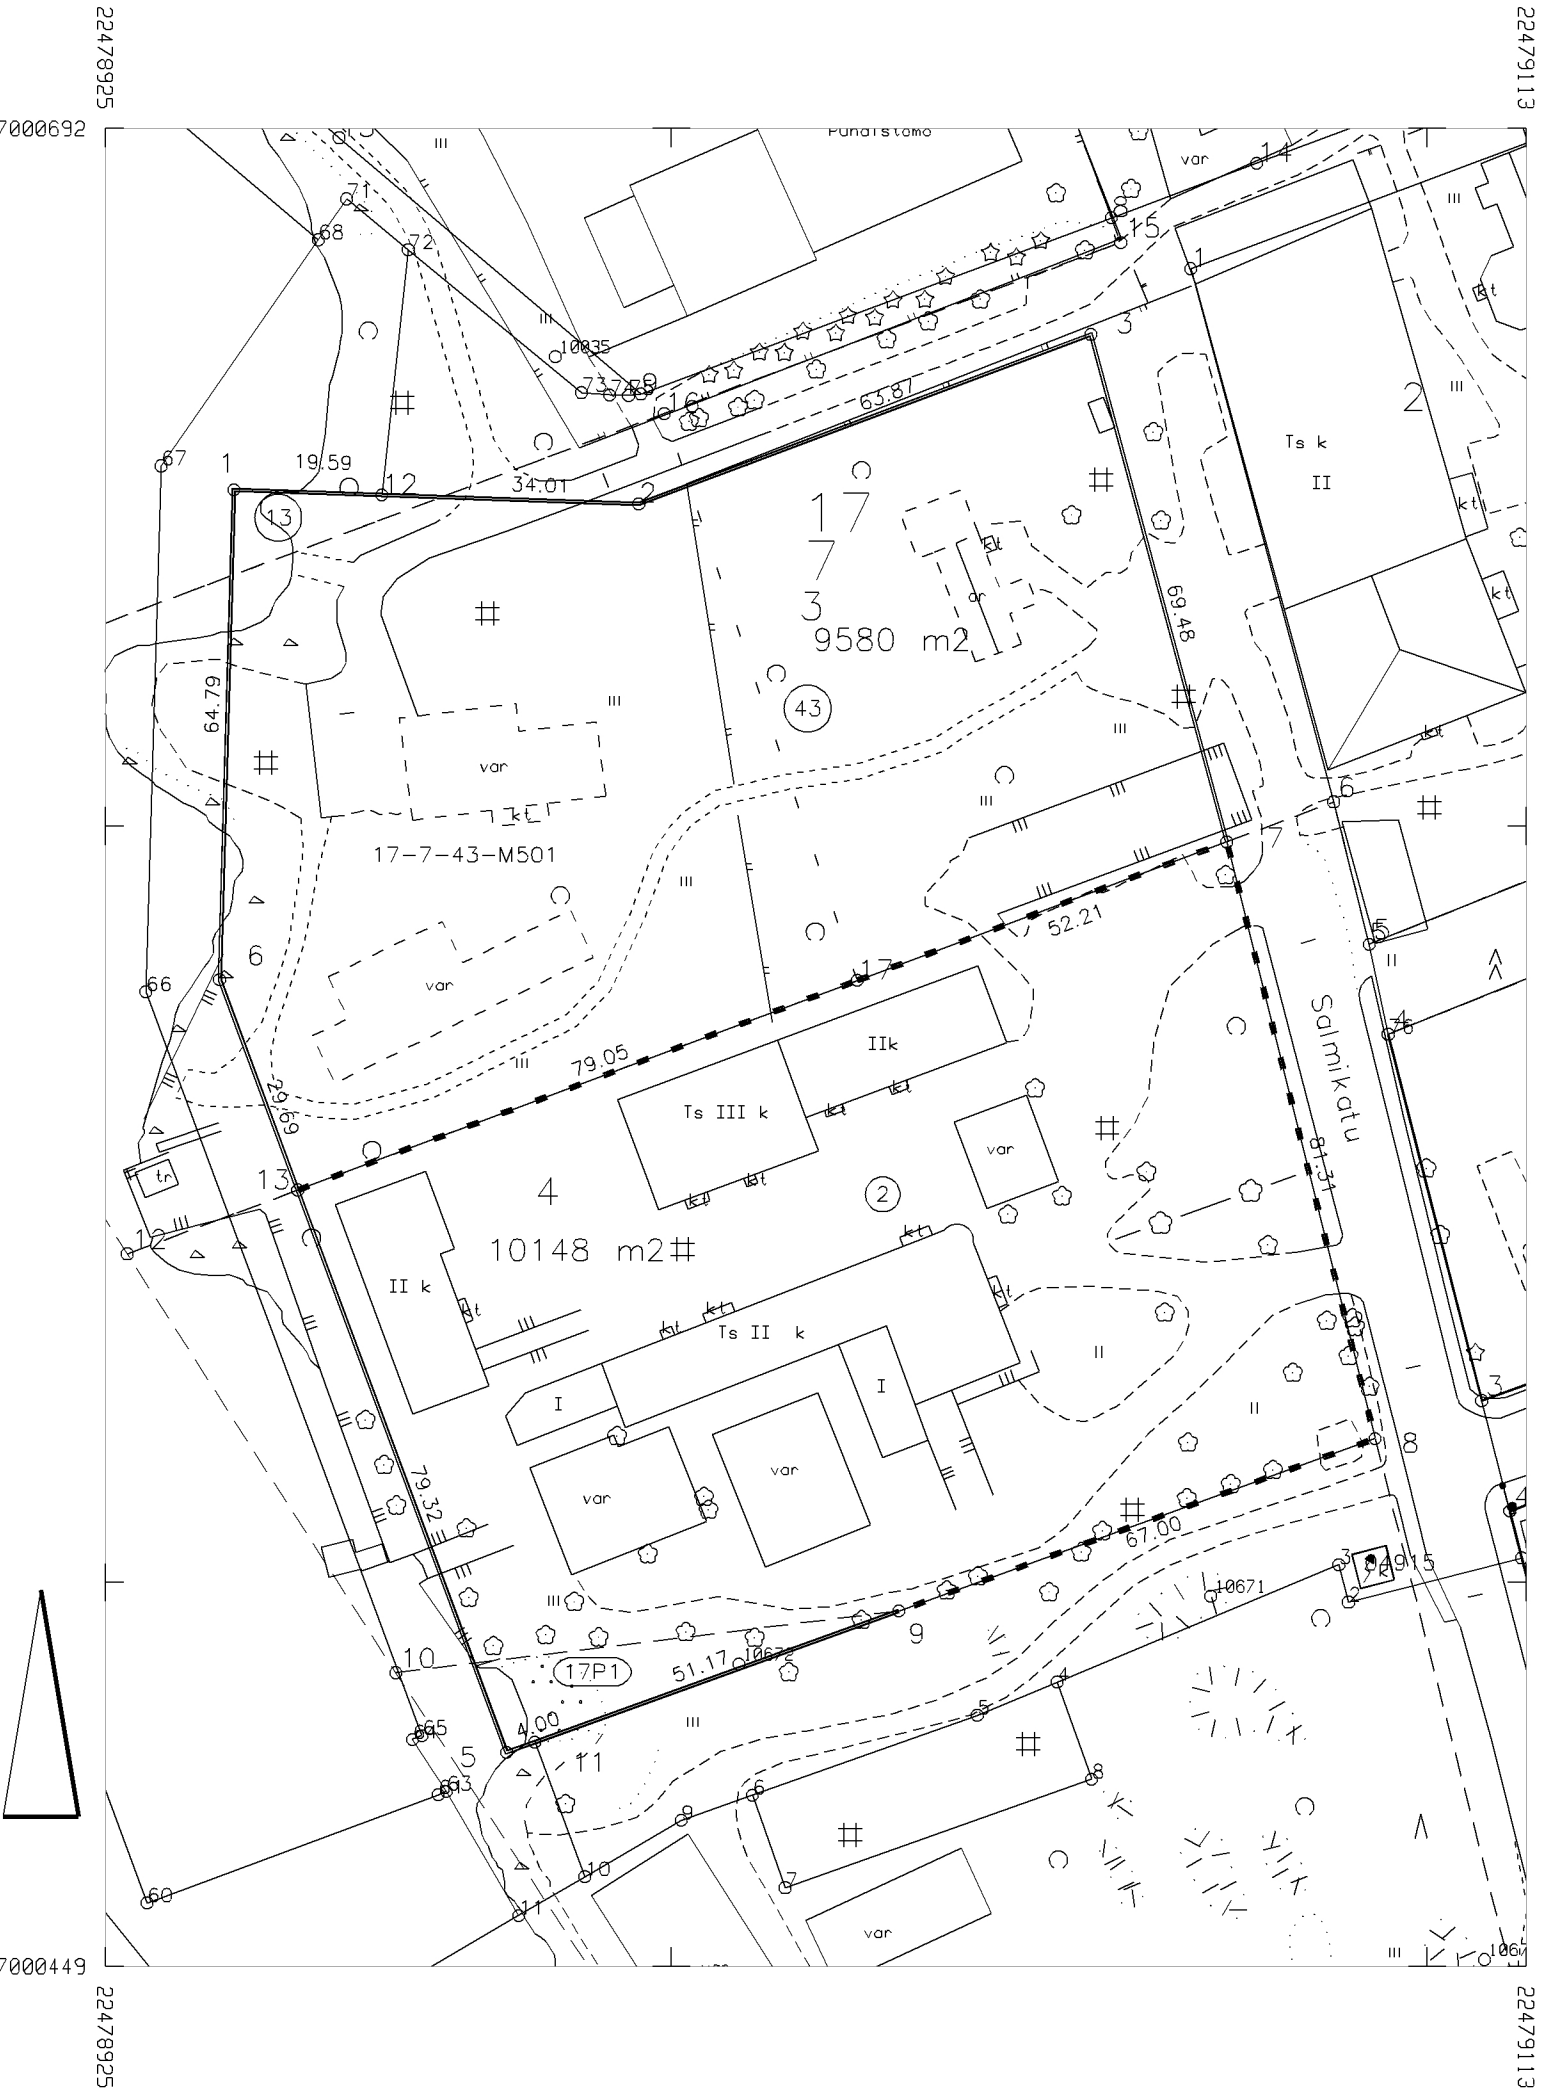


COORDINAATTILUETTELO KOORDINATFÖRTECKNING
Tasokoordinaatisto/Plankordinatsystem: ETRS-GK22
Korkeusjärjestelmä/Höjdsystem: N2000

Nro	X	Y	Z	Laatu
1	7000644.491	22478942.100	0.000	
2	7000642.635	22478995.670	0.000	
3	7000665.036	22479055.480	0.000	
5	7000477.534	22478978.160	0.000	
6	7000579.724	22478940.220	0.000	
7	7000597.930	22479073.470	0.000	
8	7000519.021	22479093.080	0.000	
9	7000496.234	22479030.070	0.000	
11	7000478.890	22478981.930	0.000	
12	7000643.812	22478961.670	0.000	
13	7000551.892	22478950.550	0.000	
17	7000579.619	22479024.580	0.000	

MUODOSTUMINEN

KIINTEISTÖ	P-ALA	OSAPINTA-ALA	KIINTEISTÖ	OSA	M-ALA	KIINTEISTÖN NIMI
905-17-14-3	9580	156	905-17-7-13	Osa		
		3770	905-17-7-43	Osa		
		5654	905-17-7-43-M501	Osa	0501	
905-17-14-4	10148	9801	905-17-7-2	Osa		
		347	905-17-9903-1	Osa		

SITOVA TONTTIJAKO		BINDANDE TOMTINDELNING		1:1000	VAASA-VASA	
ASEMAKAAVA STADSPLAN		905:1131	VAHVISTETTU FASTSTÄLLD		KARTTALEHDET KARTEDELAR	080534D
EDELLINEN TONTTIJAKO FÖREGÅENDE TOMTINDELNING		144 4.5.1948, 807 13.10.1971, 3128 14.12.2021			TJNRO TINR	9053203
LASK. RÄKN.	TV	POHJAKARTAN HYVÄKSYI JA TONTTIJAON LAATI GRUNDKARTAN GODKÄND OCH TOMTINDELNINGEN UPPGJORD AV KIINTEISTÖINSINÖÖRI FASTIGHETSINGENJÖR <i>Benjamin Tulonen</i> 03.09.2025 Benjamin Tulonen			KAUP.OSA STADSDEL	17
PIIRT. RITARE	TV				KORTTELI KVARTER	14
TARK. GRANSK.	BTu				TONTIT TOMTERNA 3,4	
MUUTT.TONTIT TOMTER SOM ÄNDRATS					17-7-2,13,43	
KAUPUNGINVALTUUSTO HYVÄKSYNYT GODKÄND AV STADSFULLMÄKTIGE						

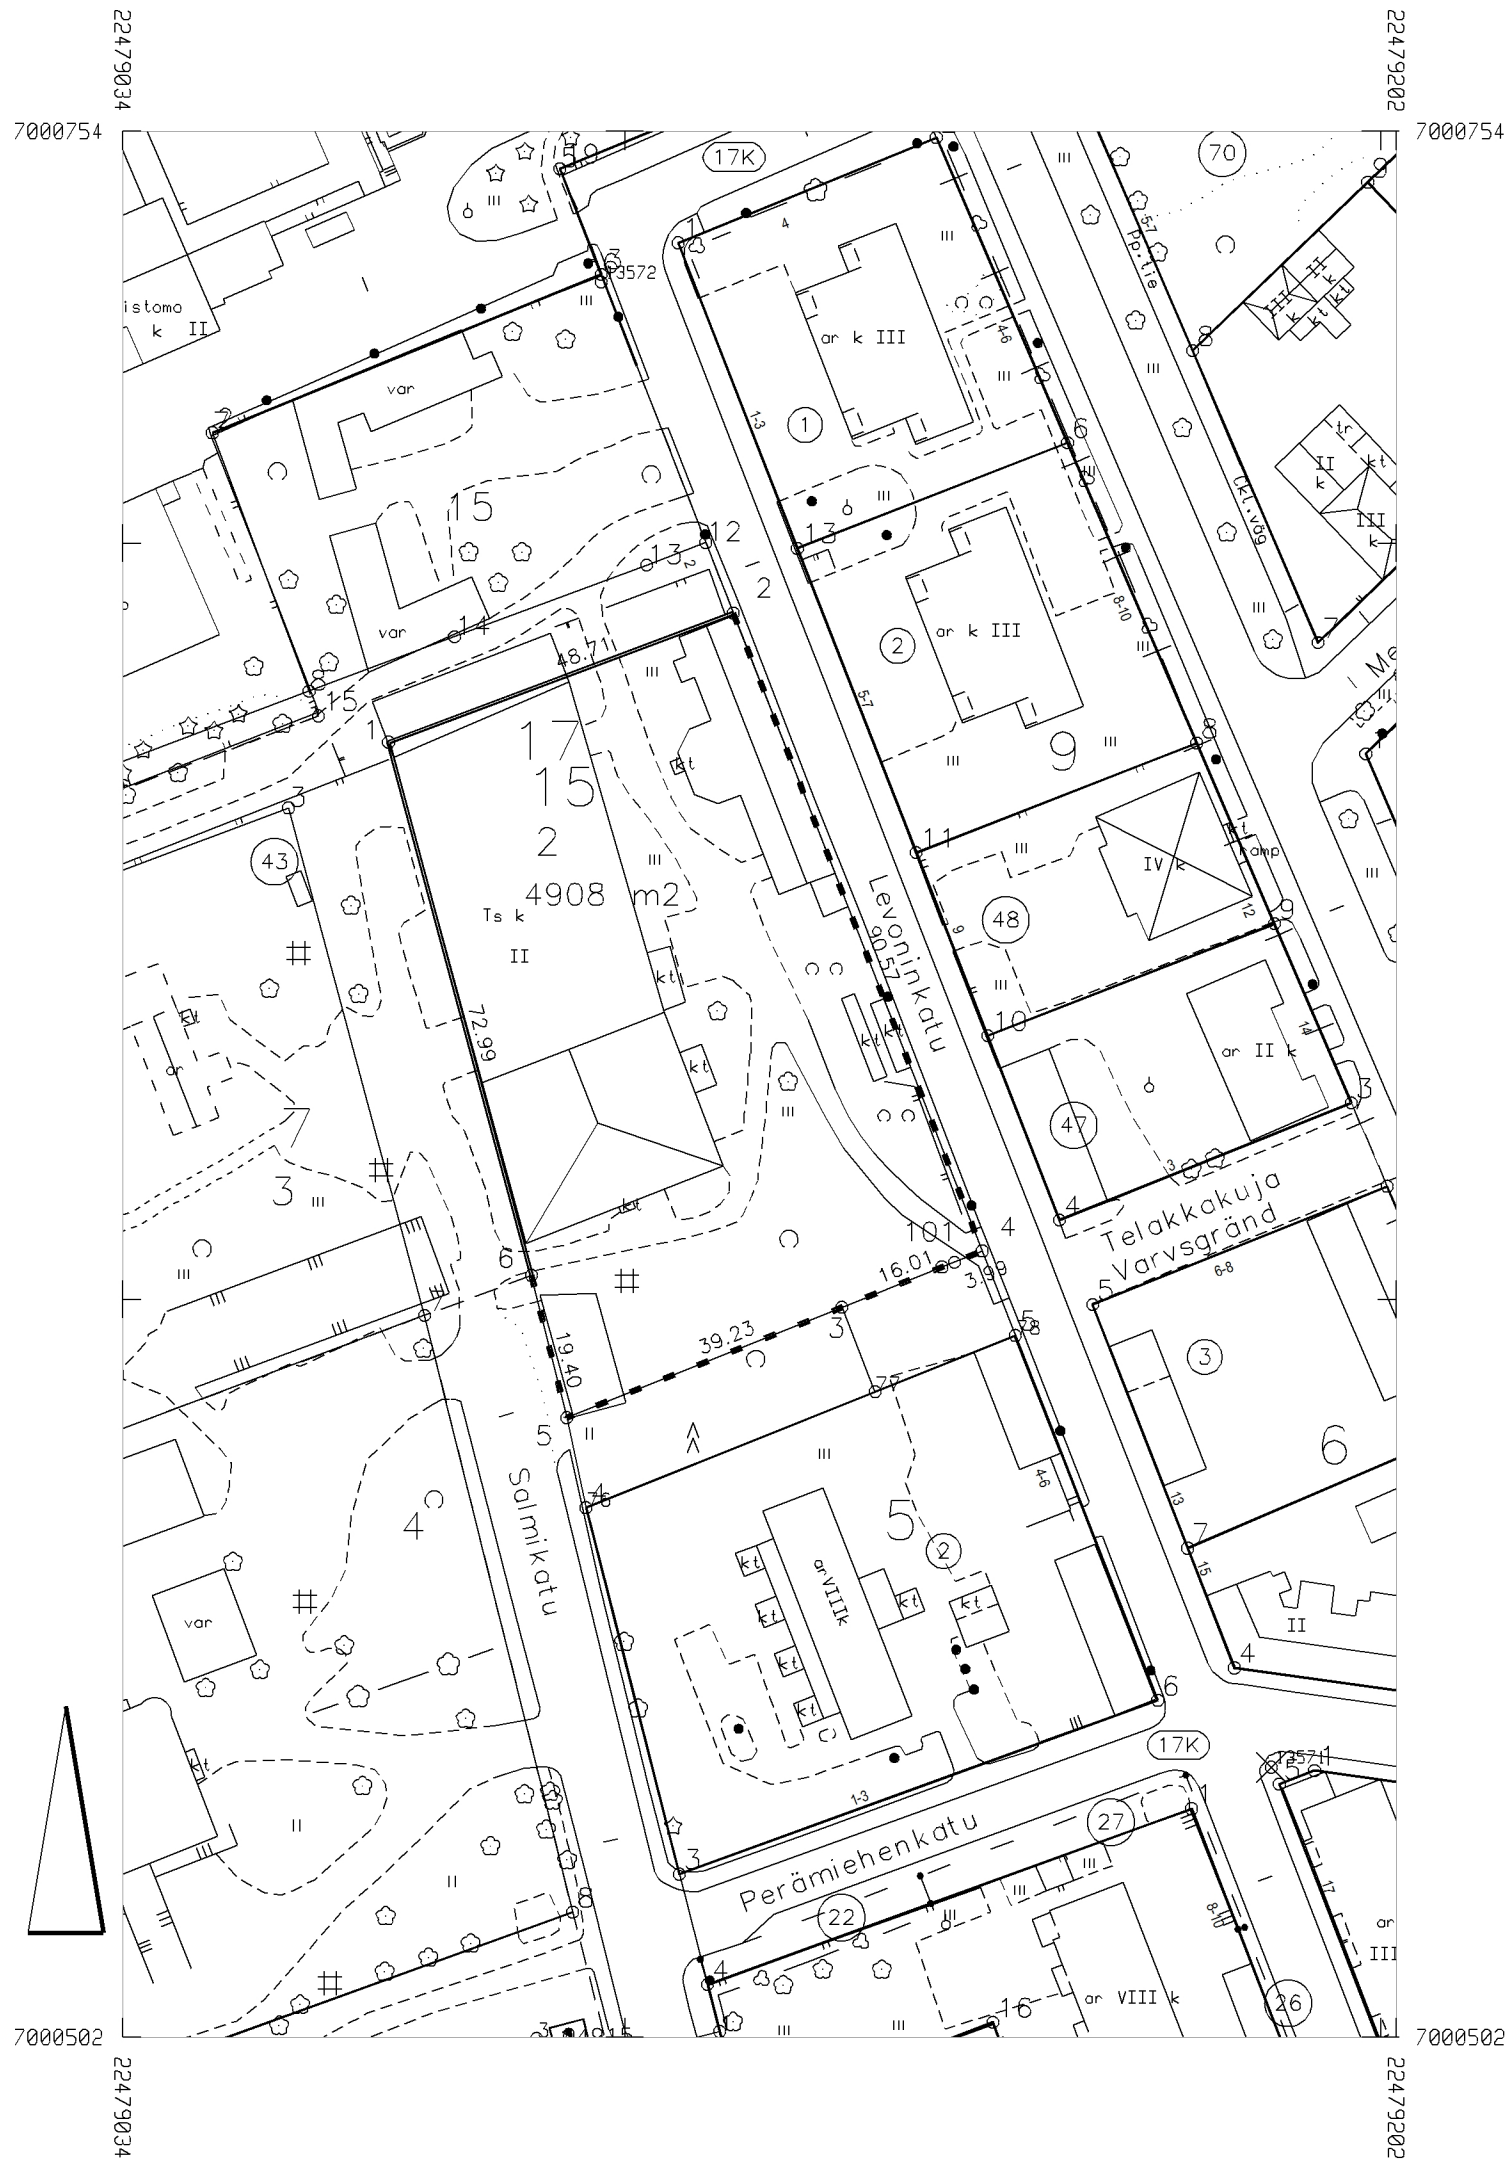

KOORDINAATTILUETTELO KOORDINATFÖRTECKNING
 Tasokoordinaatisto/Plankordinatsystem: ETRS-GK22
 Korkeusjärjestelmä/Höjdsystem: N2000

Nro	X	Y	Z	Latitud
1	7000673.728	22479068.710	0.000	
2	7000690.814	22479114.320	0.000	
3	7000599.000	22479128.700	0.000	
4	7000606.444	22479147.260	0.000	
5	7000584.401	22479092.290	0.000	
6	7000603.226	22479087.610	0.000	
101	7000604.959	22479143.560	0.000	

MUODOSTUMINEN

KIINTEISTÖ	P-ALA	OSAPINTA-ALA	KIINTEISTÖ	OSA	M-ALA	KIINTEISTÖN NIMI
905-17-15-2	4908	4908	905-17-7-43	Osa		

SITOVA TONTTIJAKO		BINDANDE TOMTINDELNING		1:1000	VAASA-VASA	
ASEMAKAAVA STADSPLAN		905:1131	VAHVISTETTU FASTSTÄLLD		KARTTALEHDET KARTEDELAR	080534D
EDELLINEN TONTTIJAKO FÖREGÅENDE TOMTINDELNING		905 144 04.05.1948			TJNRO TINR	9053203
LASK RÄKN.	TV	POHJAKARTAN HYVÄKSYI JA TONTTIIJAON LAATI GRUNDKARTAN GODKÄND OCH TOMTINDELNINGEN UPPGJORD AV <i>Benjamin Tulonen</i> Benjamin Tulonen			KAUP.OSA STADSDEL	17
PIIRT. RITARE	TV				KORTTELI KVARTER	15
TARK. GRANSK.	BTu				TONTIT TOMTERNA	2
03.09.2025					MUUTT.TONTIT TOMTER SOM ÄNDRATS	17-7-43
KAUPUNGINVALTUUSTO HYVÄKSYNYT GODKÄND AV STADSFULLMÄKTIGE						