


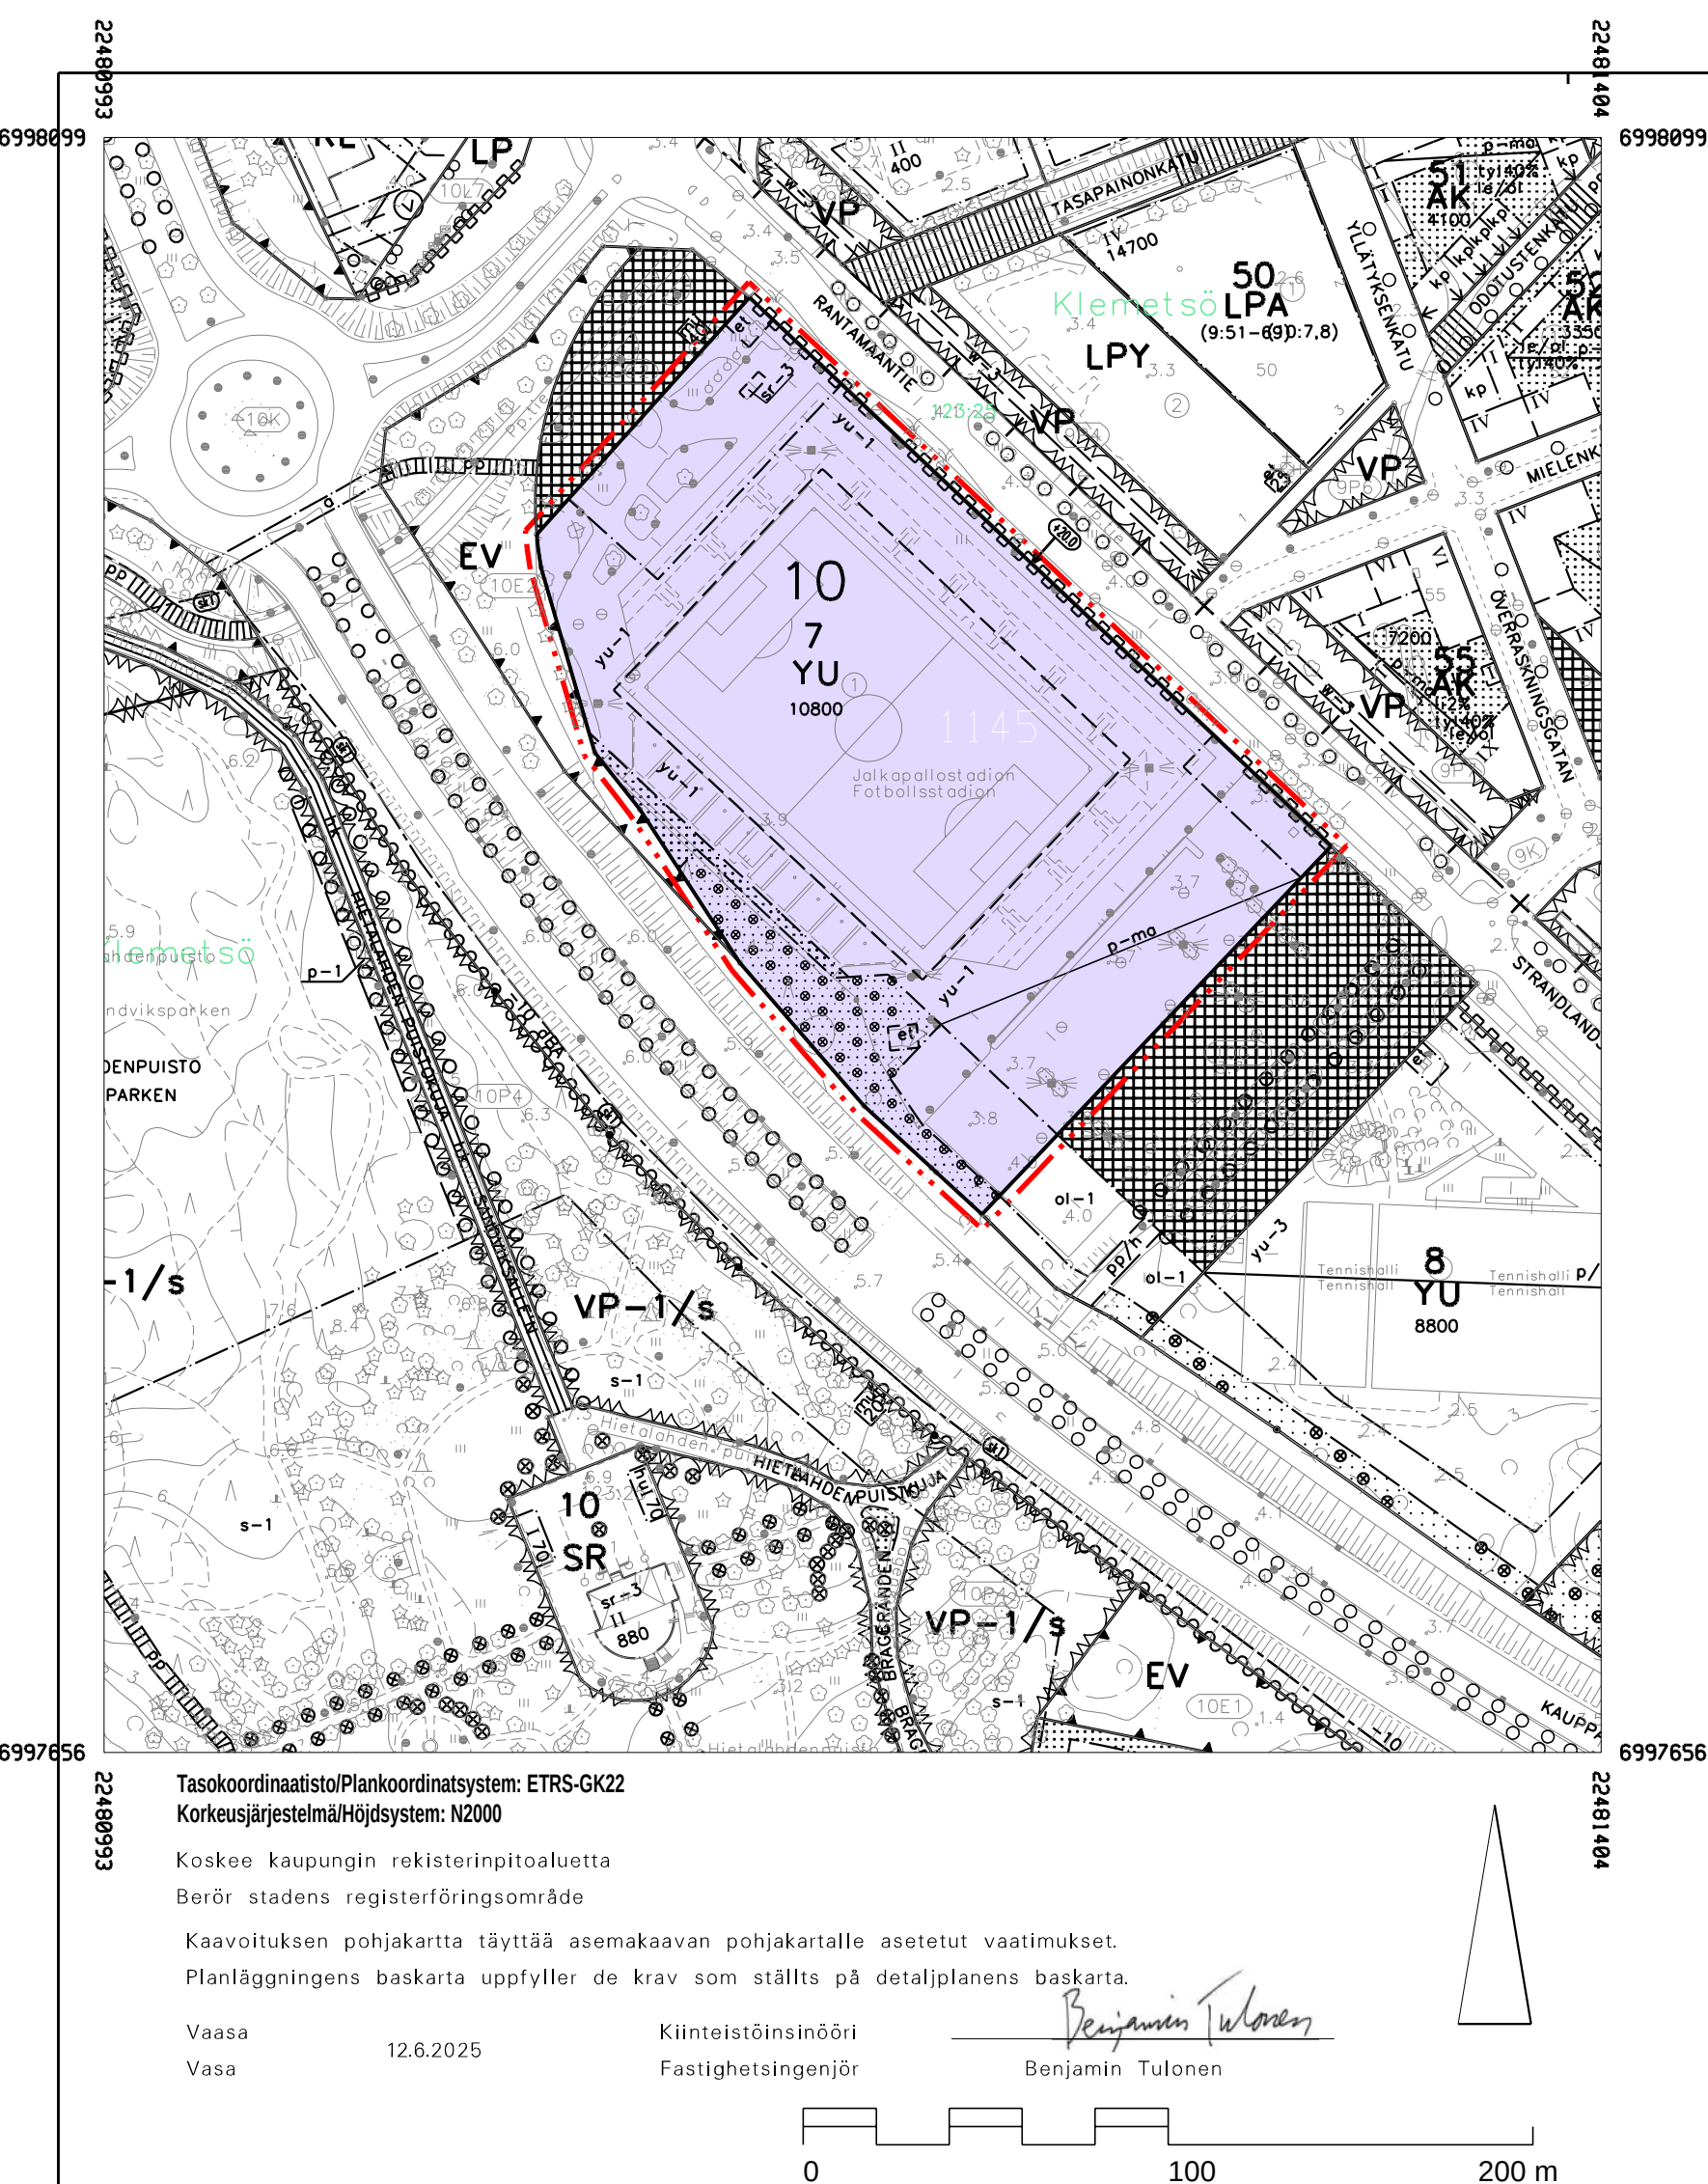

ASEMAKAAVAMERKINNÄT JA -MÄÄRÄYKSET
DETALJPLANEBETECKNINGAR OCH -BESTÄMMELSER



ASEMAKAAVAN MUUTOS
10. kaupunginosa
kortteli 7, tontti 1

DETALJPLANEÄNDRING
stadsdel 10
kvarter 7, tomt 1

KÄSITTELYT BEHANDLINGAR

Vireilletulo / Aktuell 12.02.2025
OAS nähtävillä MRL § 63 / PDB till påseende 04.03.2025
Kaavoitusjohtaja / Planläggningsdirektör 02.09.2025
Valmist.vaiheen kuulem. MRA § 30 / Hörande i beredningsskedet 10.09.2025

KAARVOITUS PLANLÄGGNING

Kaava nr	1145
Stadsplan	
Mittakaava Skala	1/2000
Laatinut Pöytäkirja av	JKu, AMa, OS-T
Pöytäkirja av	OJa
Pvm	29.8.2025
Datum	

Päivi Korkealaakso
 Kaavoitusjohtaja
 Alue- ja ympäristöjohtaja