


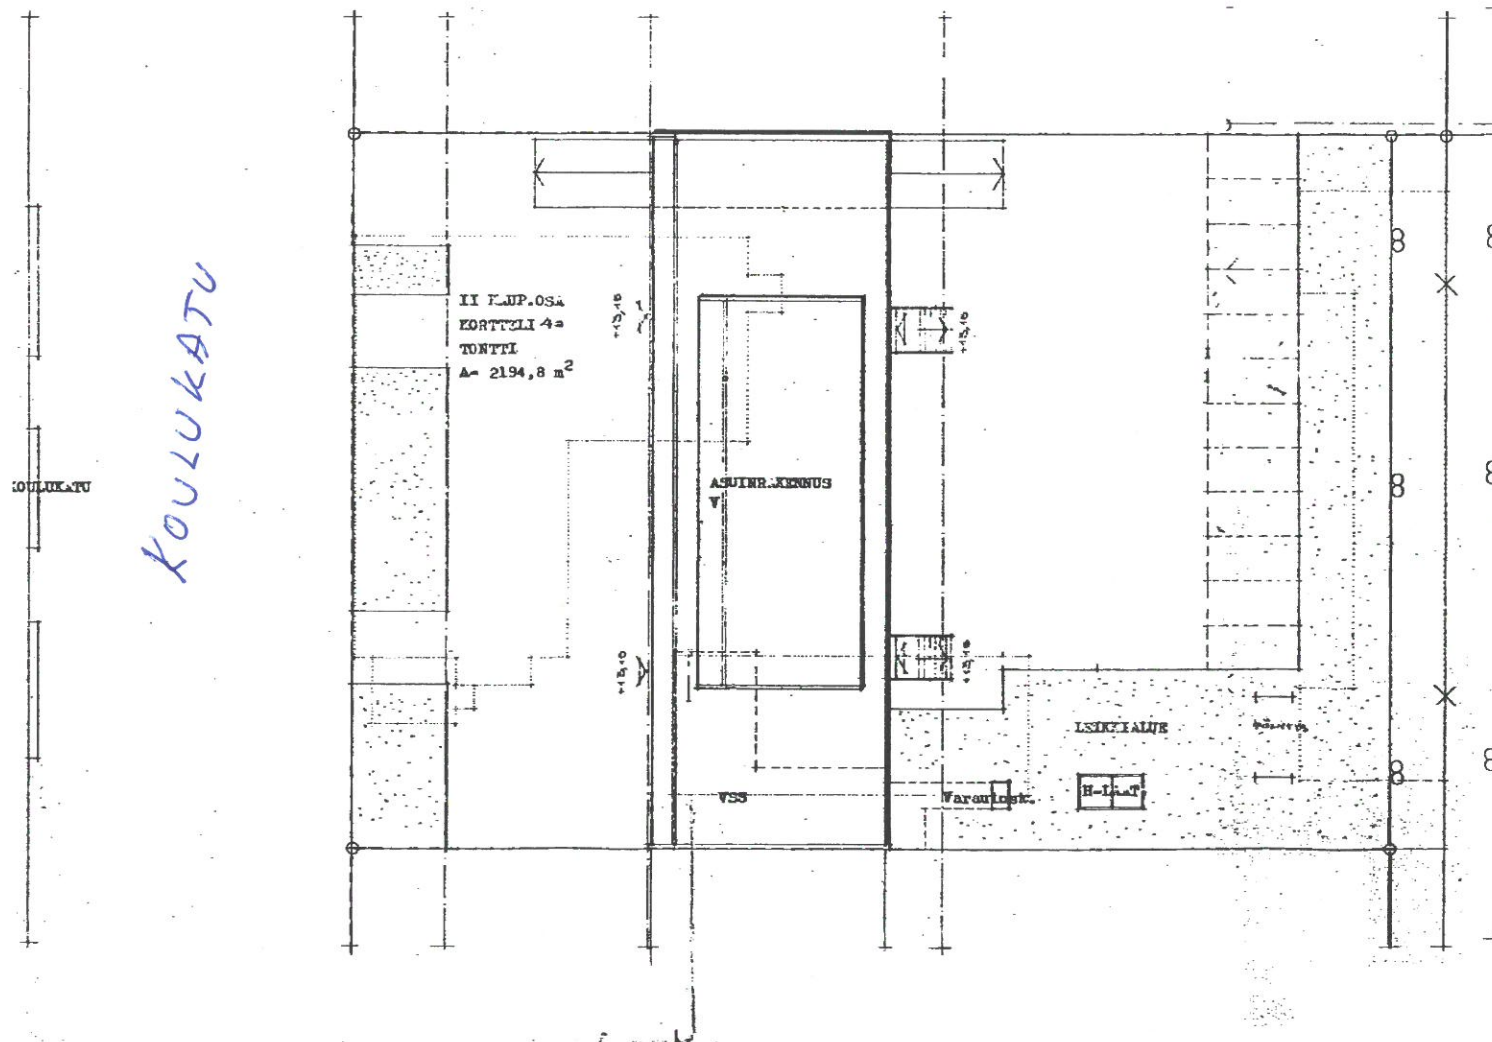

Rakennuksen:
 - Yht. laskettu kerrosala 2194,8 m²
 - tilavuus 8674 m³

POSTIADIS AB SKOLHUSGATAN 25 / VAASA
 AS OY KOULUKATU 25 / VAASA
 ASELPÄÄNROS 1/200
 SEINÄJOKI 12.5.1966
 USED AHTI
 ARKITEHTI RIA
 ARKITEHTIURITOIMISTO USED AHTI, KY
 KOULUKATU 8 SEINÄJOKI. Puh 23410

76891 *1000000000*

4a 23	
MUUTOS PARAKELASITUS	PÄÄPIIRUSTUS
AS. OY KOULUKATU 25 65100 VAASA	ASEMAPIIRROS 1:200