


N:o

N:o

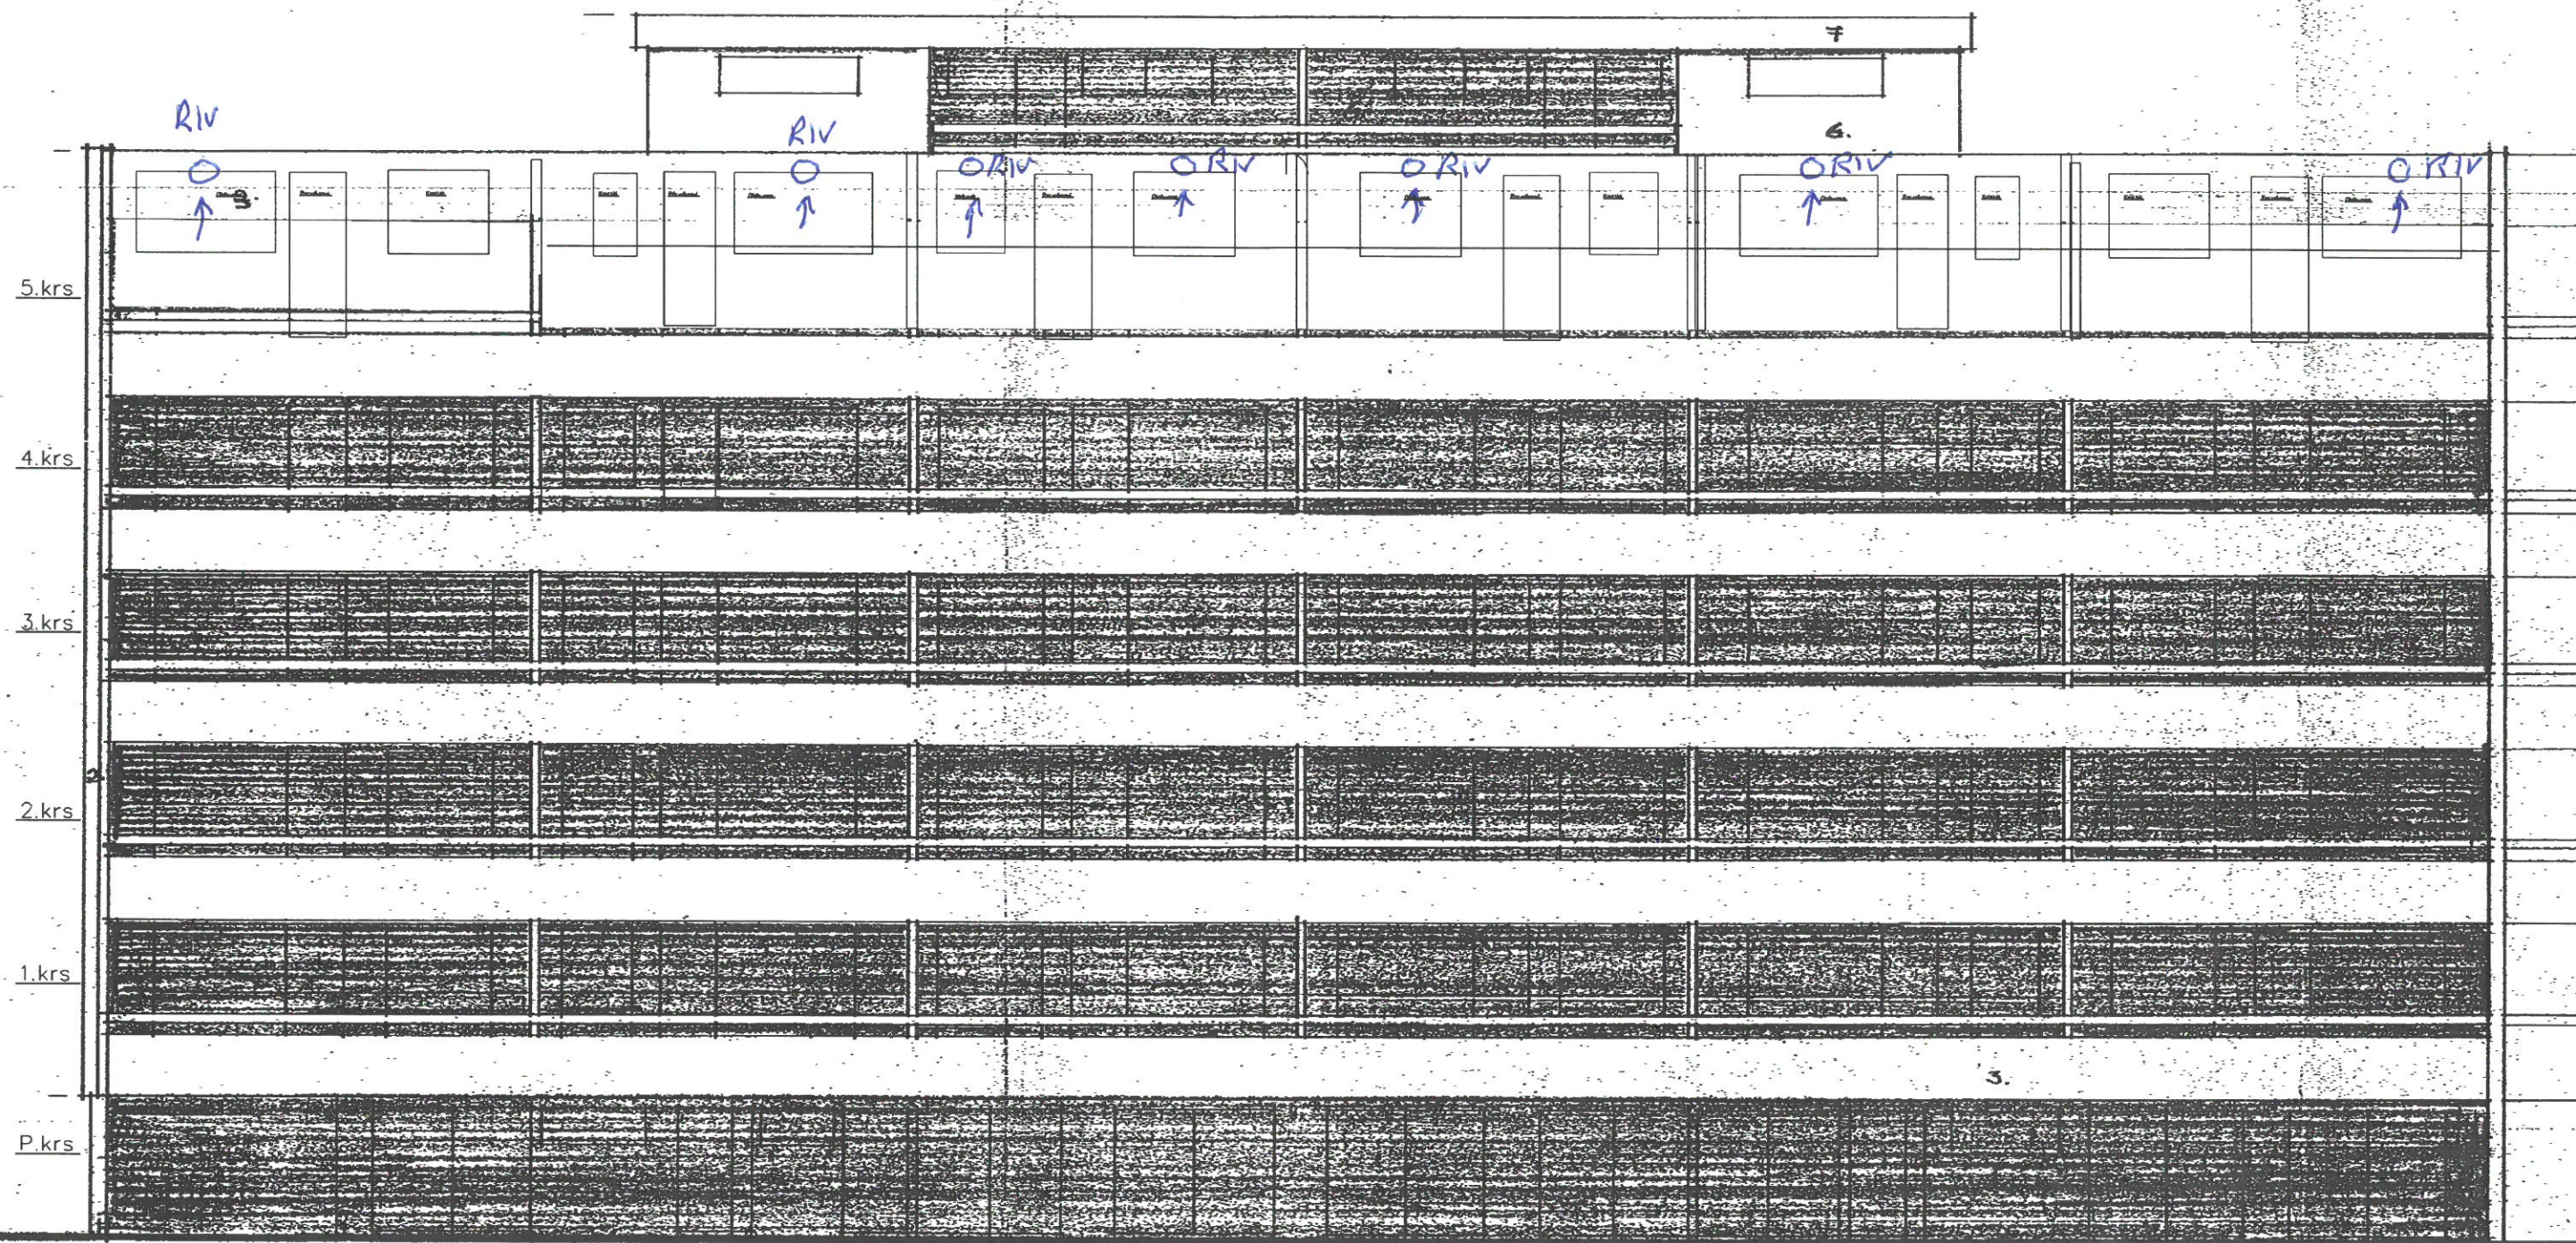

Kerrokset 1-4, kuten 5.krs
 Korvausilmaventtiilit makuu- ja olohuoneissa
 Ikkunoiden yläpuolella; ikkunakarmissa

Huoneistot 1. - 4. kerroksessa samoin kuin 5. kerroksessa

As Oy Koulukatu 25
 Koulukatu 25
 65100 VAASA
 Julkisivu, kadun puoli.