


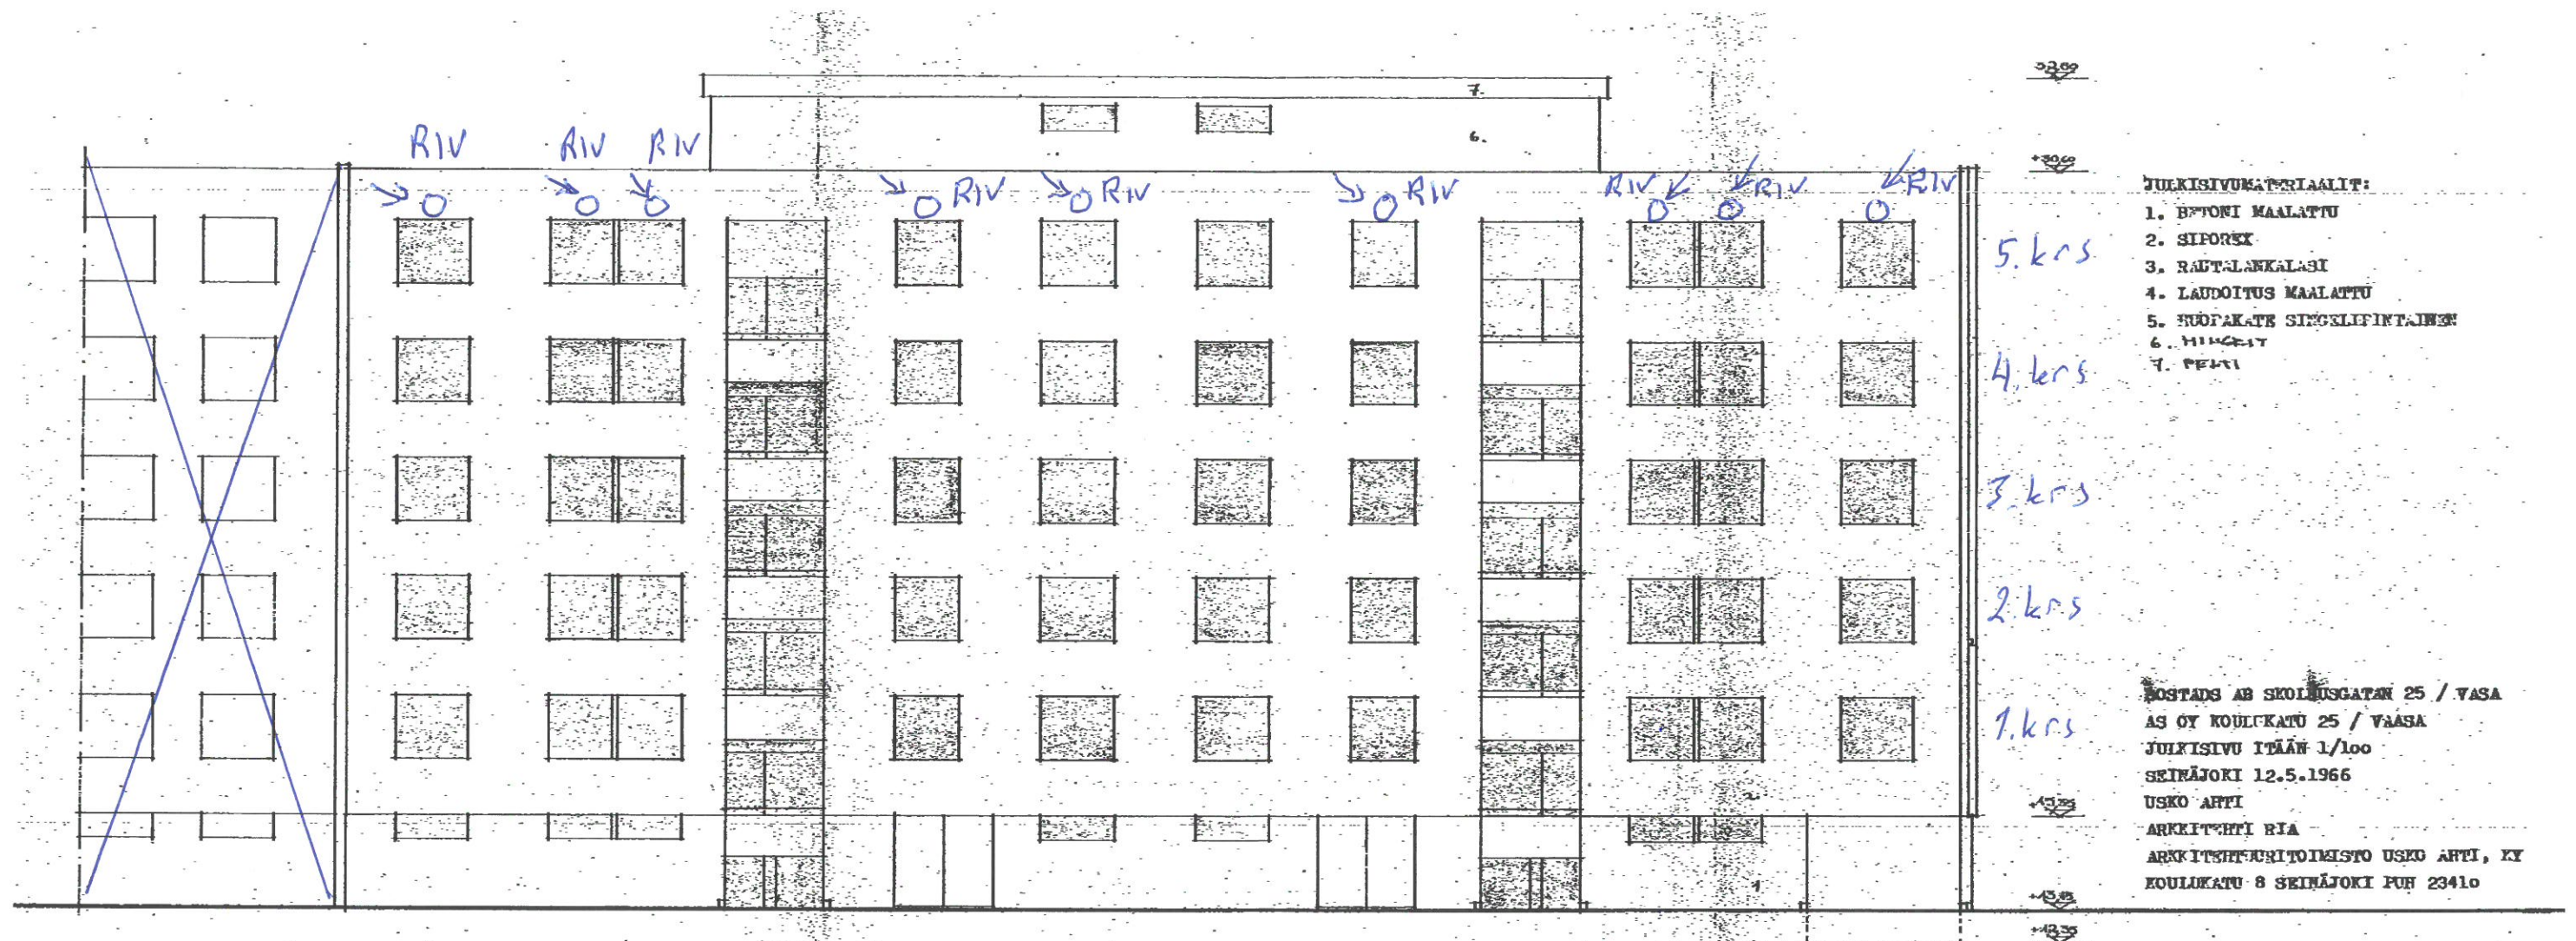

76029

Ilmanvaihtopiirustus
Kerrokset 1-4, kuten 5.krs
Korvausilmaventtiilit makuuhuoneissa
Ikkunoiden yläpuolella, ikkunakarmissa

As Oy Koulukatu 25
Koulukatu 25
65100 VASA
Julkisivu, pihan puoli