


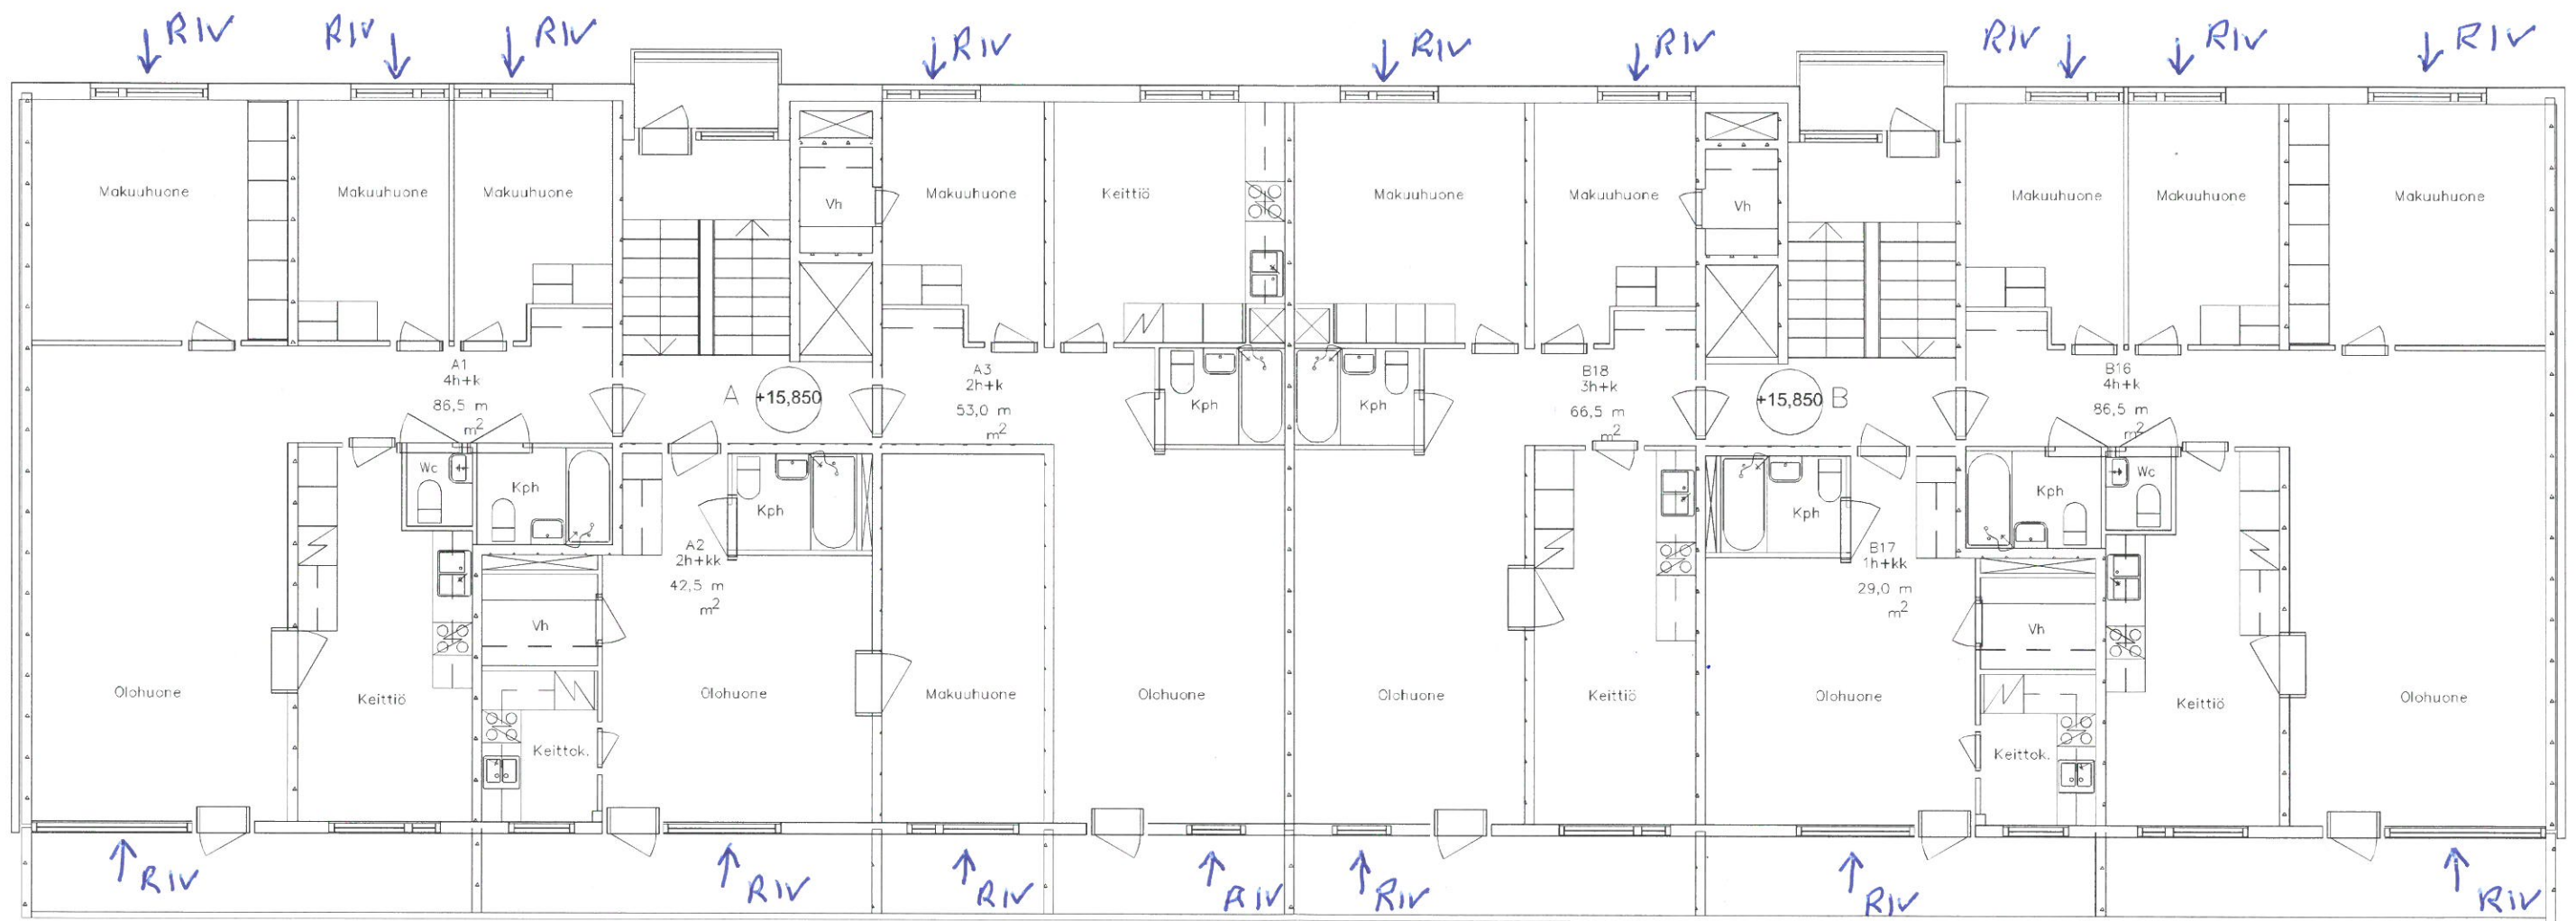

Ilmanvaihtopiirustus

RIV=Raitisilmaventtiili

Poistaventtiilit (koneellinen poisto)

Keittiöissä

Pesuhuoneissa

Erillisissä vessoissa ja

Vaatehuoneissa

1-5 kerros

As. Oy Koulukatu 25

Koulukatu 25

65100 VAASA