


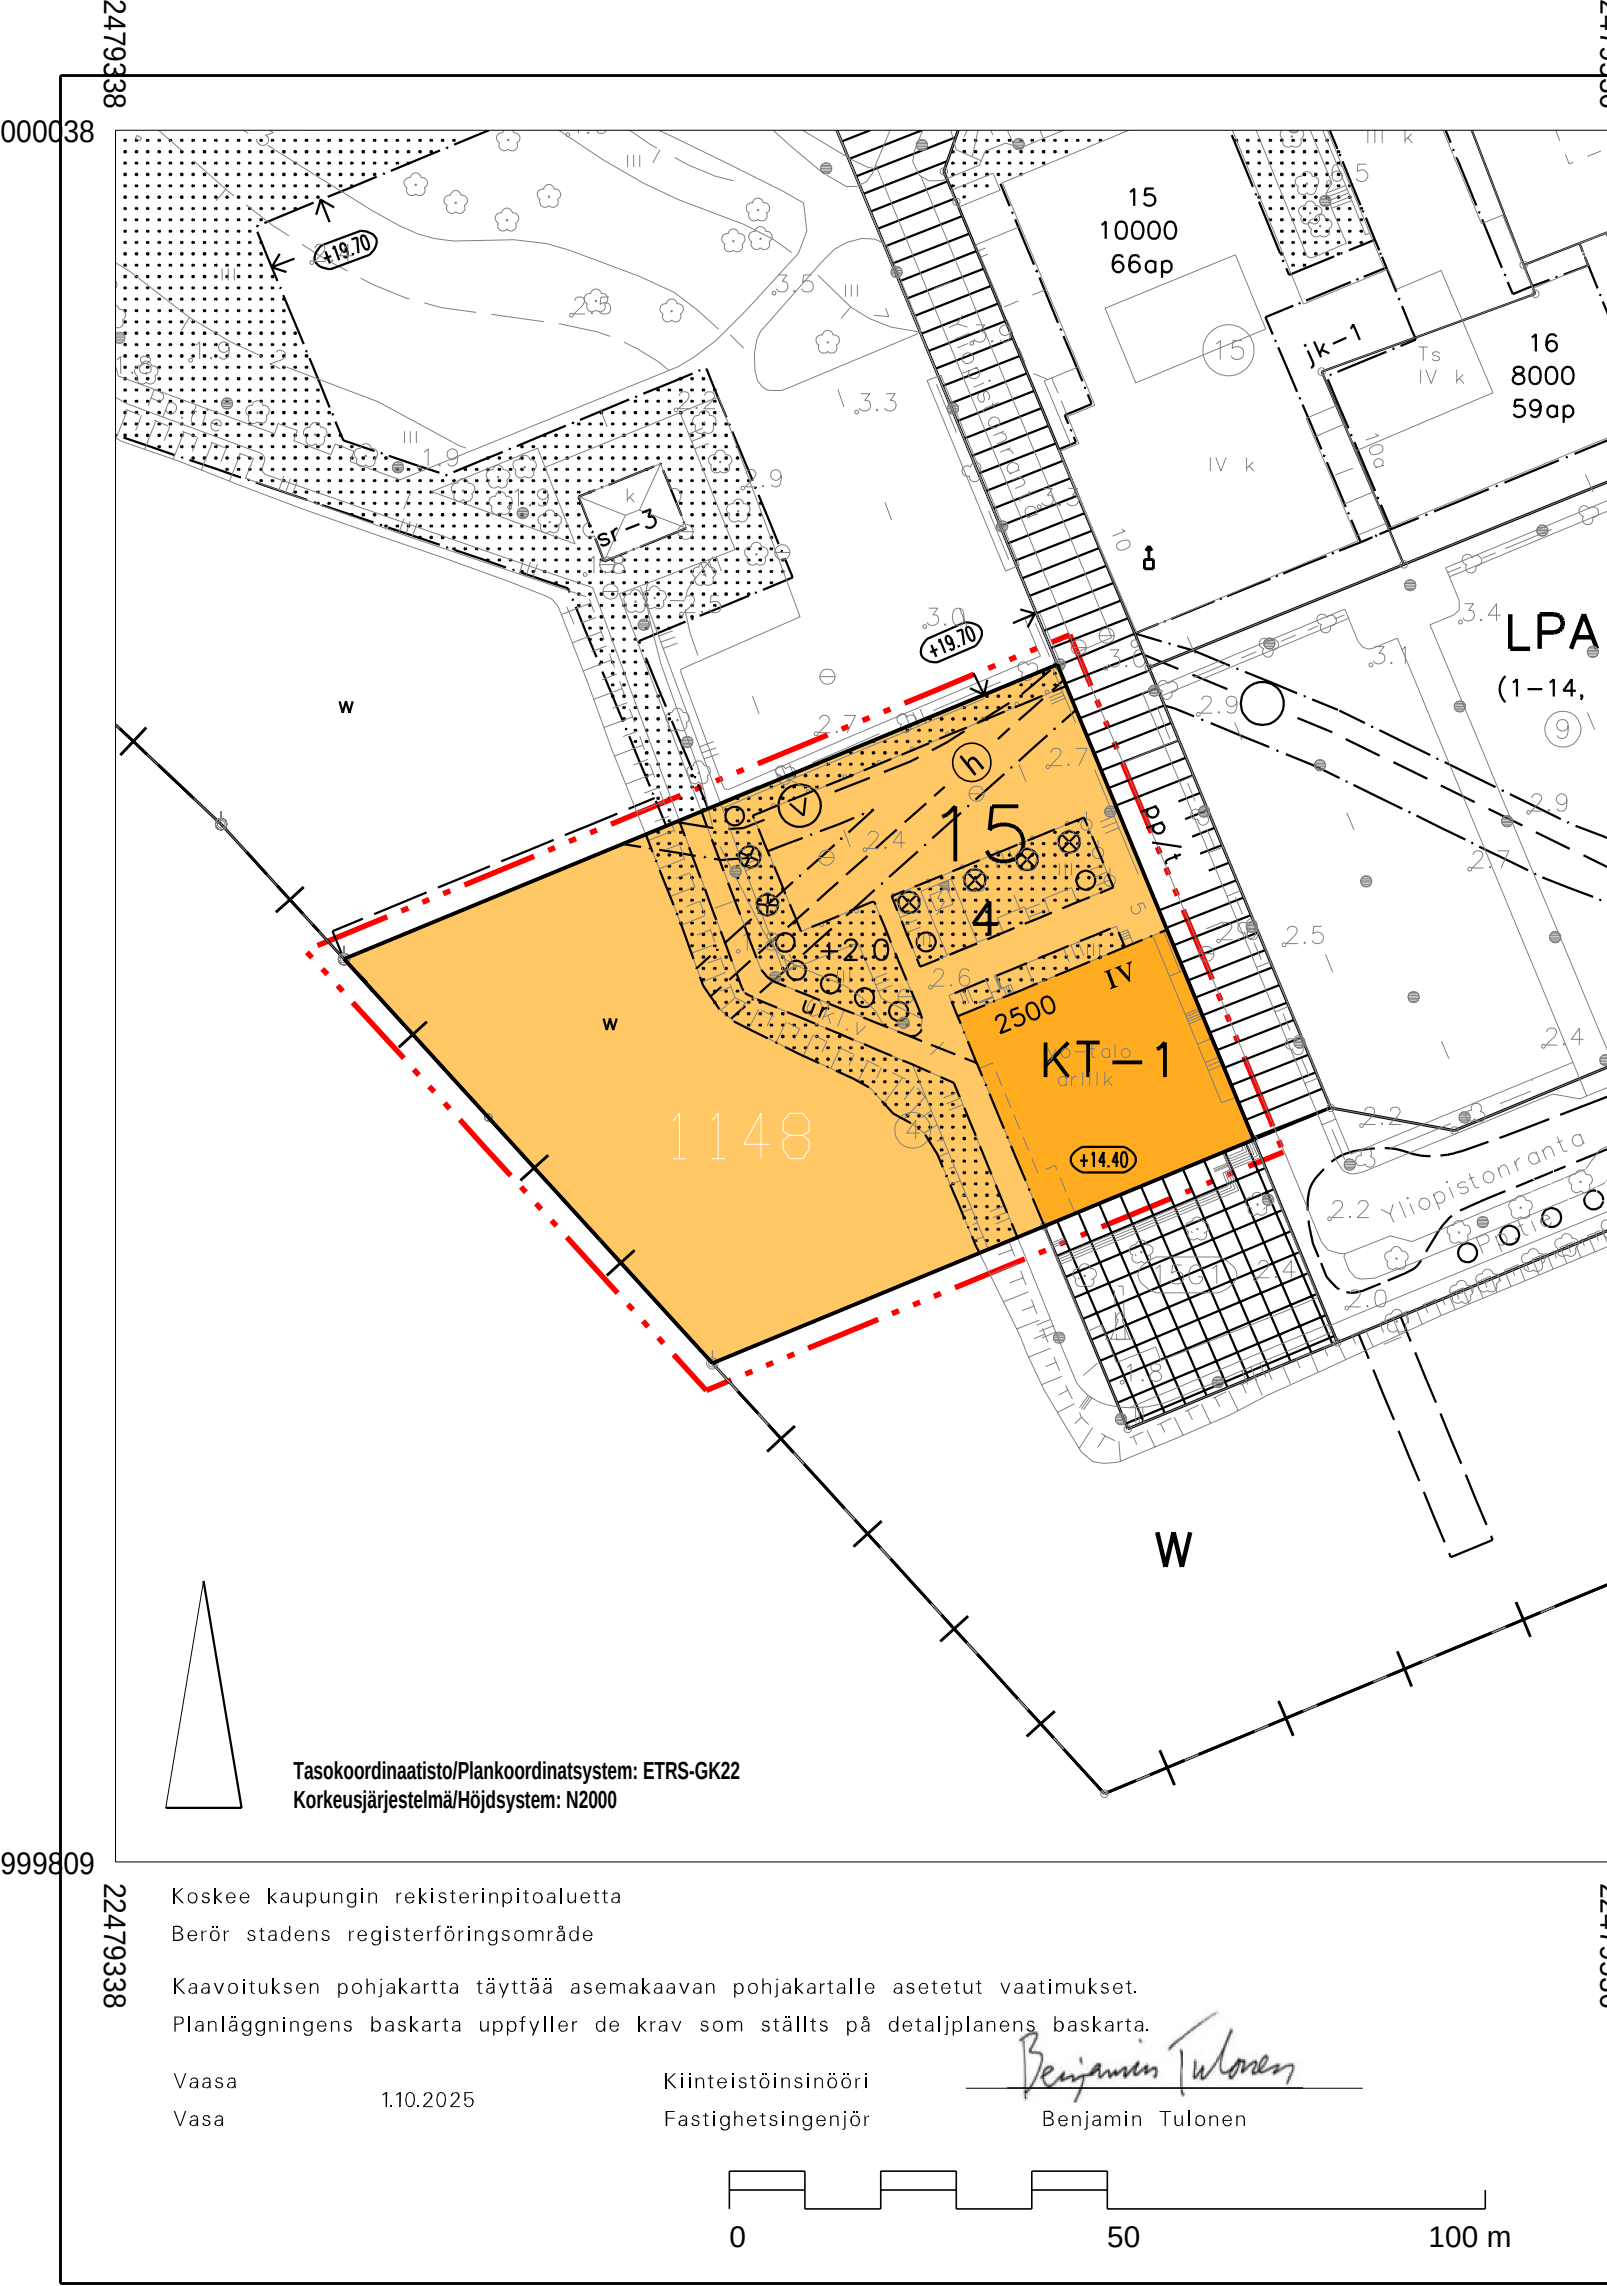

7000038

6999809

224

11794

36

Päivi Korkealaakso
Päivi Korkealaakso
kaavoitusjohtaja
planläggningsdirektör