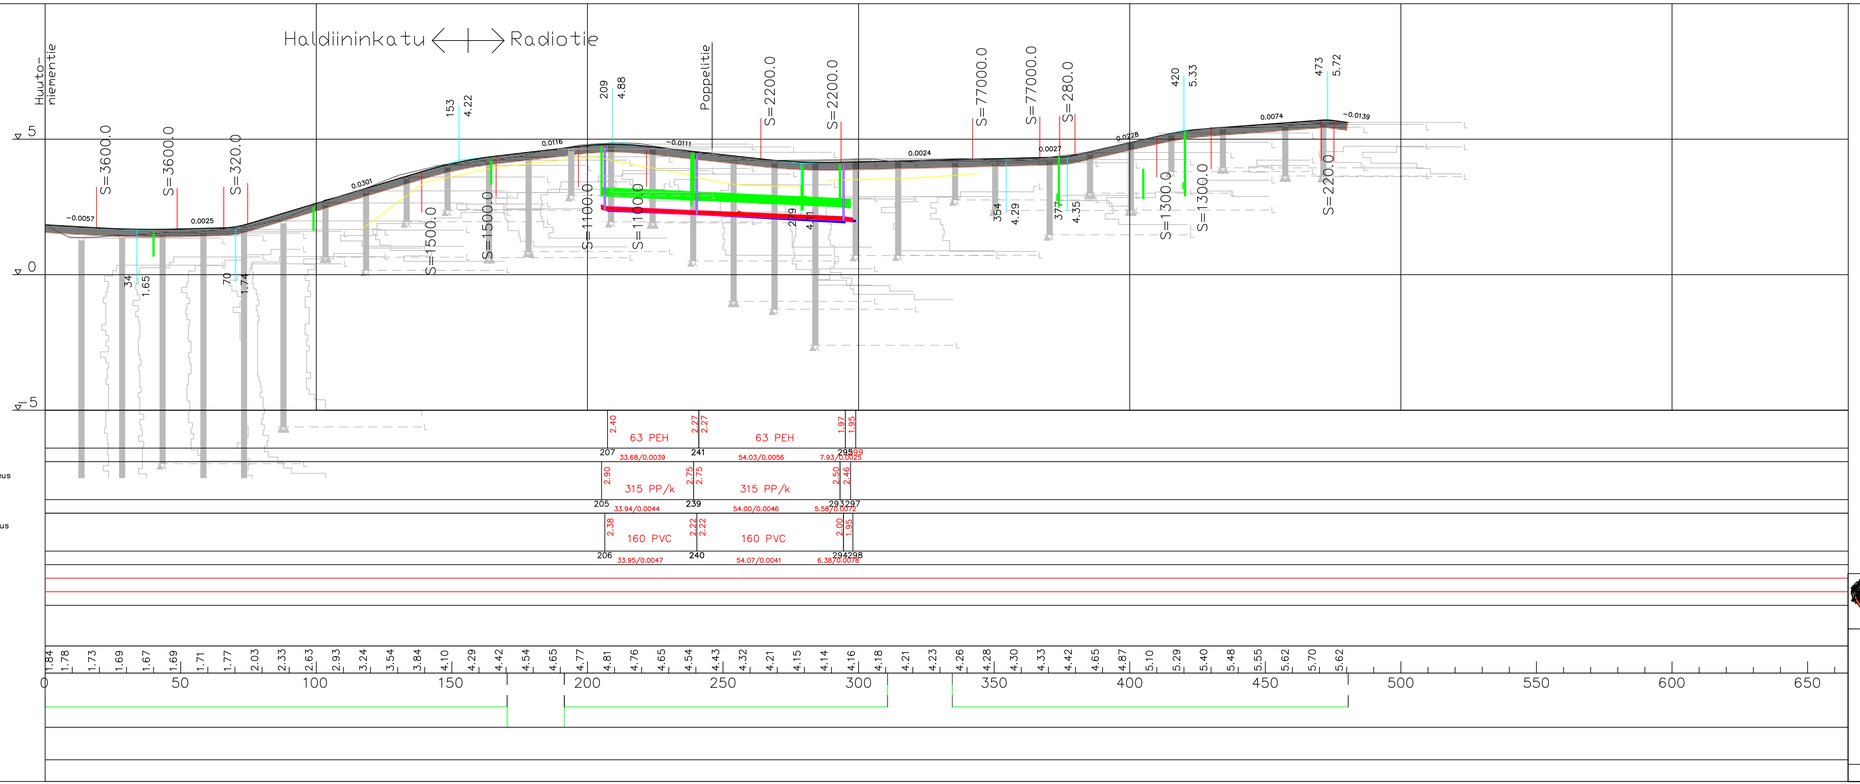

TYYPPIPOIKKILEIKKAUS 1:100

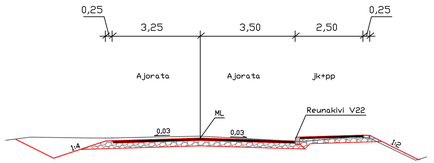

Ajorata

Rakennekerrokset:

AB	16/100	40
ABK	22/120	60
Kantava	0-32	200
yht.		300

jk+pp

Rakennekerrokset:

AB	16/100	60
Kantava	0-32	200
yht.		260

Vaasan kaupungin tekninen virasto
Kuntatekniikka
Vasa stads tekniska verk
Kommun teknik

HAAPANIEMI

Haldiininkatu ja Radiotie

Pituusleikkaus
Tyyppipoikkileikkaus

hyväksytty

HYVÄKS. GODK.		
TARK. GRANSK.		
VESIL. VATTENV.		
LIIK.SUUN. TRAFIKPLAN.		
SUUNN. PLAN.	3.11.2025	
SUHDE SKALA	1:1000/ 1:100	PIIR.n:o RITN.nr a-2259/1
LIITT.PIIRR.n:o SAMMANH.MED RITN.nr		
HYVÄKS. GODK.		