


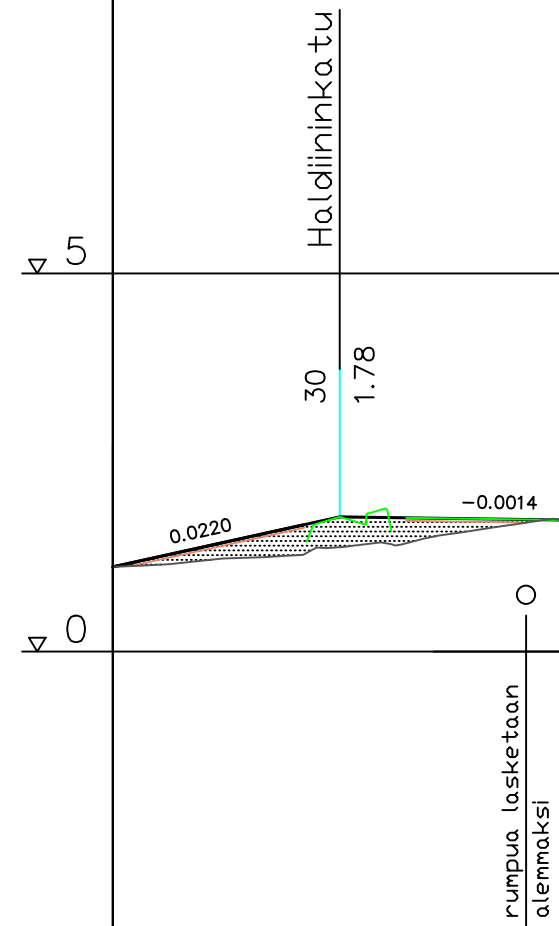

VESIJOHTO, laen korkeus
putken mitat ja laatu

Paalu

SADEVESIVIEMÄRI, sisäpohjan korkeus
putken mitat ja laatu

Paalu, kaivoväli ja kaltevuus

JÄTEVESIVIEMÄRI, sisäpohjan korkeus
putken mitat ja laatu

Paalu, kaivoväli ja kaltevuus

Putkien perustamistapa

Päällysrakenne

Matka

Kaltevuus/Säde

Tasausviivan korkeus

Paalutus

Kaarevuus

Sivukaltevuus

Huutoniemen kevyenväylän tasausta nostetaan
Haldiininkadun kohdalla.

 Vaasan kaupungin tekninen virasto Kuntatekniikka Vasa stads tekniska verk Kommun teknik	HYVÄKS. GODK.		
	TARK. GRANSK.		
HAAPANIEMI Haldiininkatu ja Radiotie Huutoniementien kevyenliikenteen väylä Pituusleikkaus	VESIL. VATTENV.		
	LIIK.SUUN. TRAFIKPLAN		
	SUUNN. PLAN.	3.11.2025	
	SUHDE SKALA 1:1000/ 1:100	PIIR.n:o RITN.nr a-2259/2	
hyväksytty	LIITT.PIIRR.n:o SAMMANH.MED	RITN.nr	
	HYVÄKS. GODK.		