Typ.	Muutos	Merkn.	Päivämäär.
	Päivitetty projekti V01462.P017 Water inlet design	AHj/TJn	19.05.17
	Päivitetty sadevesiviemäröintiä	AHj/TJn	25.01.18
	Päivitetty sadevesiviemäröintiä	AHj/TJn	30.01.18

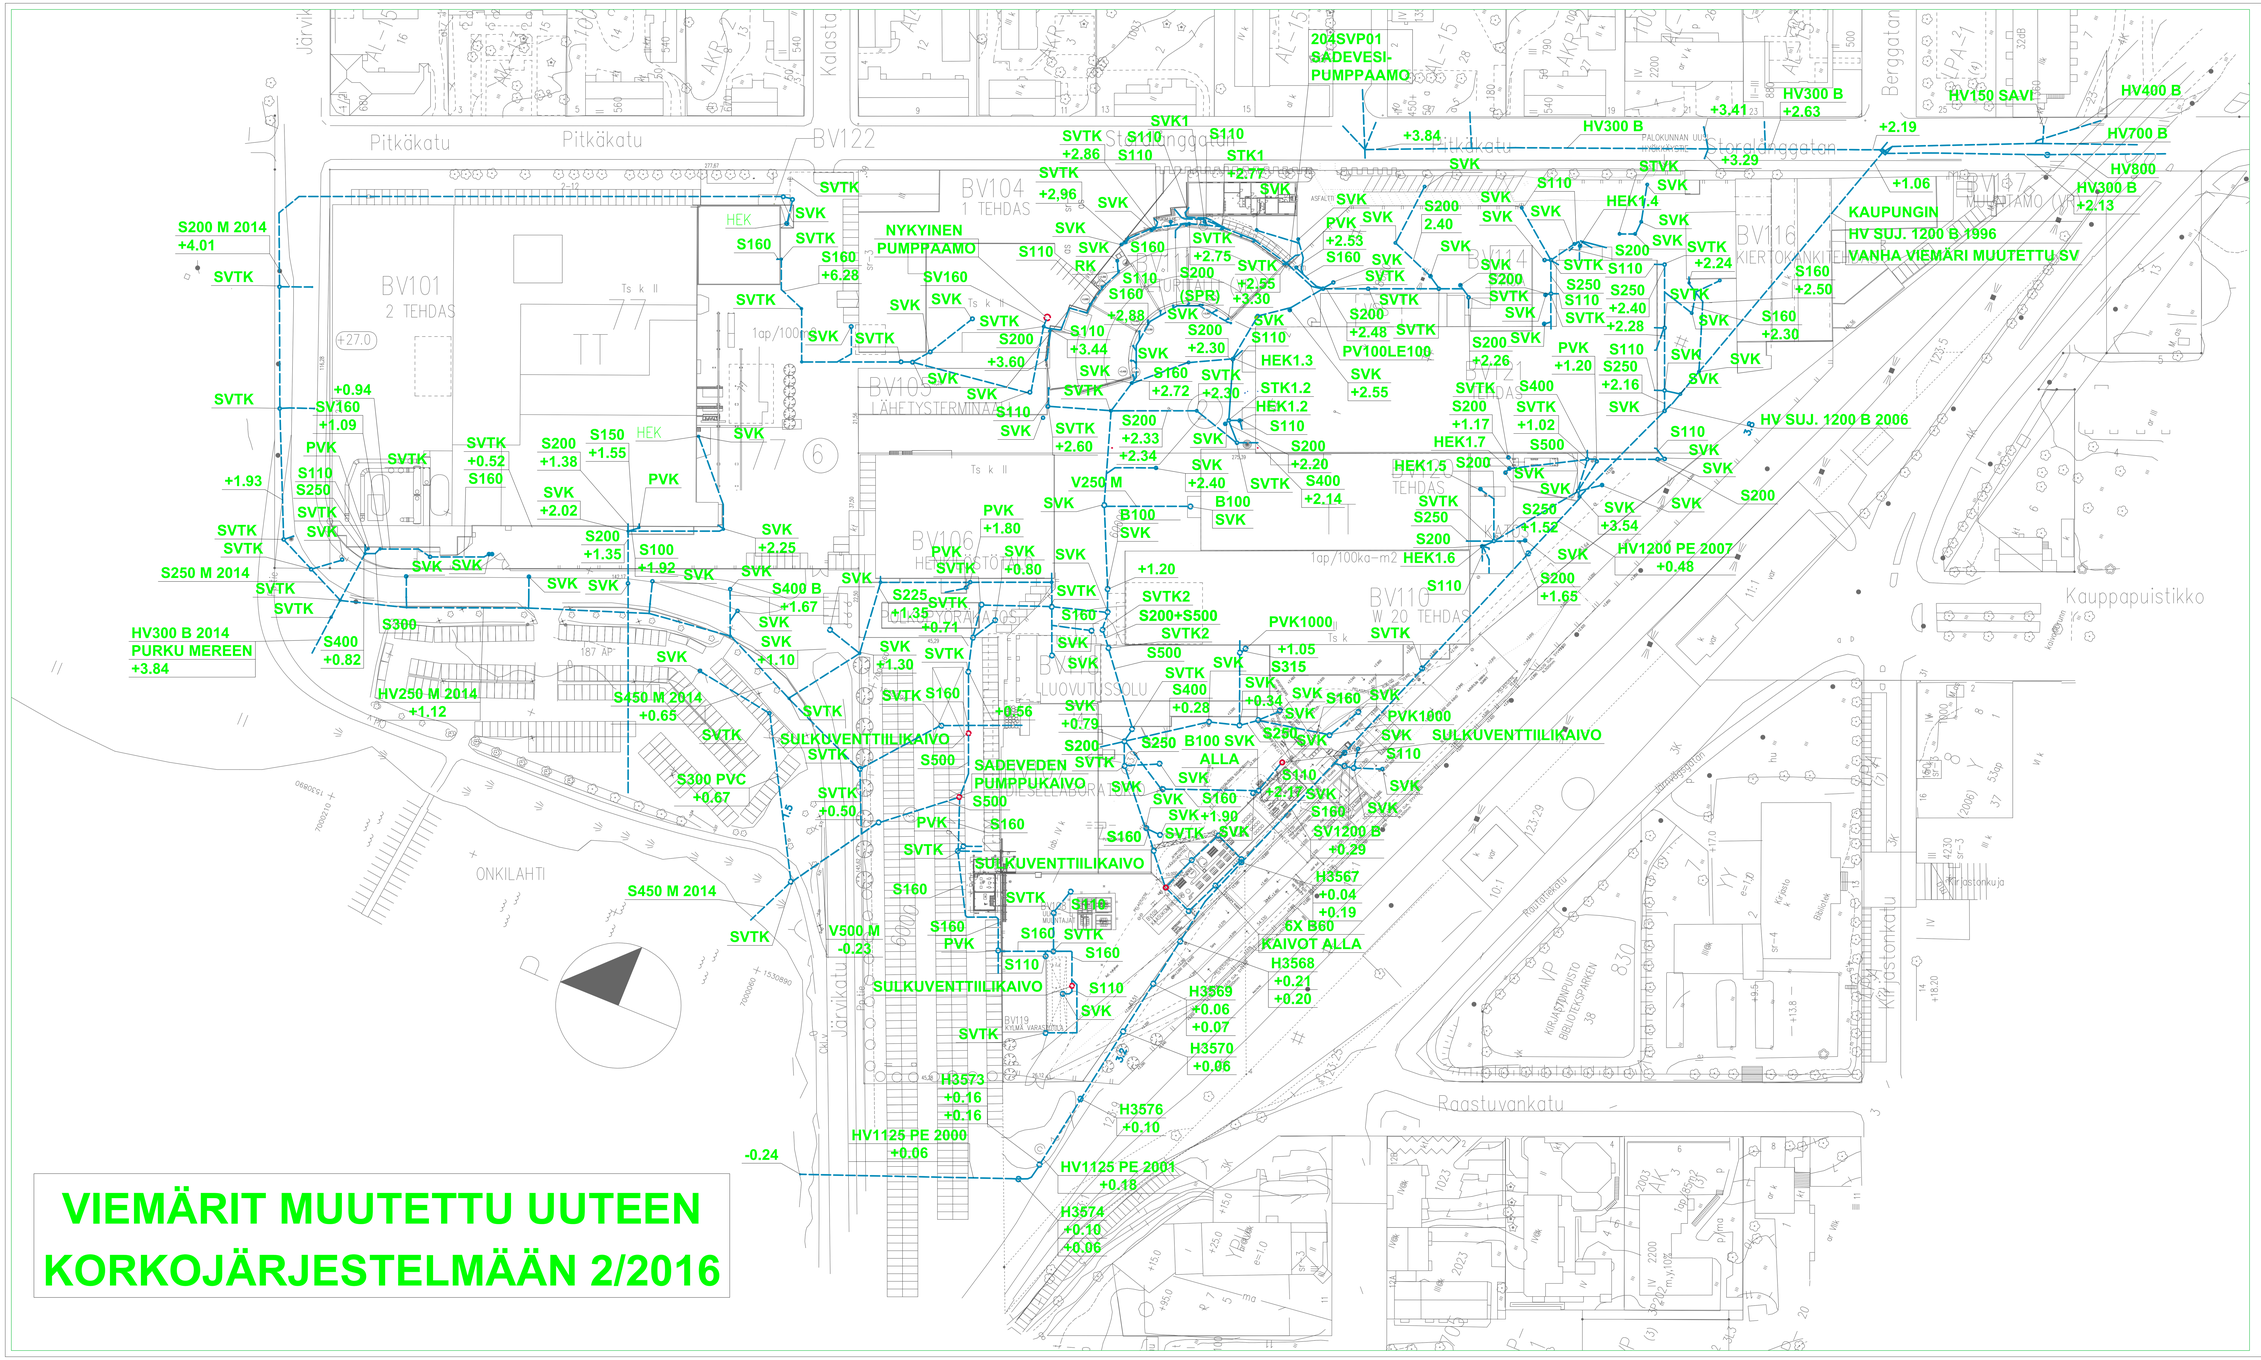

VIEMÄRIT MUUTETTU UUTEEN KORKOJÄRJESTELMÄÄN 2/2016

Rakennuspaikan osoite: WÄRTSILÄ FINLAND OY KINTEISTÖNPITO
KAUPUNGINALUEEN LVIA KIINTEISTÖNPIDON KUVAT
PL 244
65101 VAASA

Granlund
Granlund Pohjanmaa Oy
Rauhankatu 22
65100 Vaasa
Puh. 010 759 2800

LVI/SÄÄ PIIRR.
Kalle Sundström, Ville Ylinen

Piirrettäväksi (rakennuksen osa): VESI JA VIEMÄRI
Piirustuksen nimi: ASEMAPIIRUSTUS SADEVESIVIEMÄRIT
Mittakaava: 1:500
Hyväksyntä:
LVI:
Sähkö:
Muutospiirrokset (numerot):
Muutospiirrokset:
Piirtäjä: Kalle Sundström
Päiväys: 13.11.2015
LVI 0200