


MERKKI MARKE	MUUTOS ÄNDRING	PVM DATUM	SUUNN. PLAN.	TÄRK. GRANSK.

Tasokoordinaatisto: ETRS-GK22
Korkeusjärjestelmä: N2000

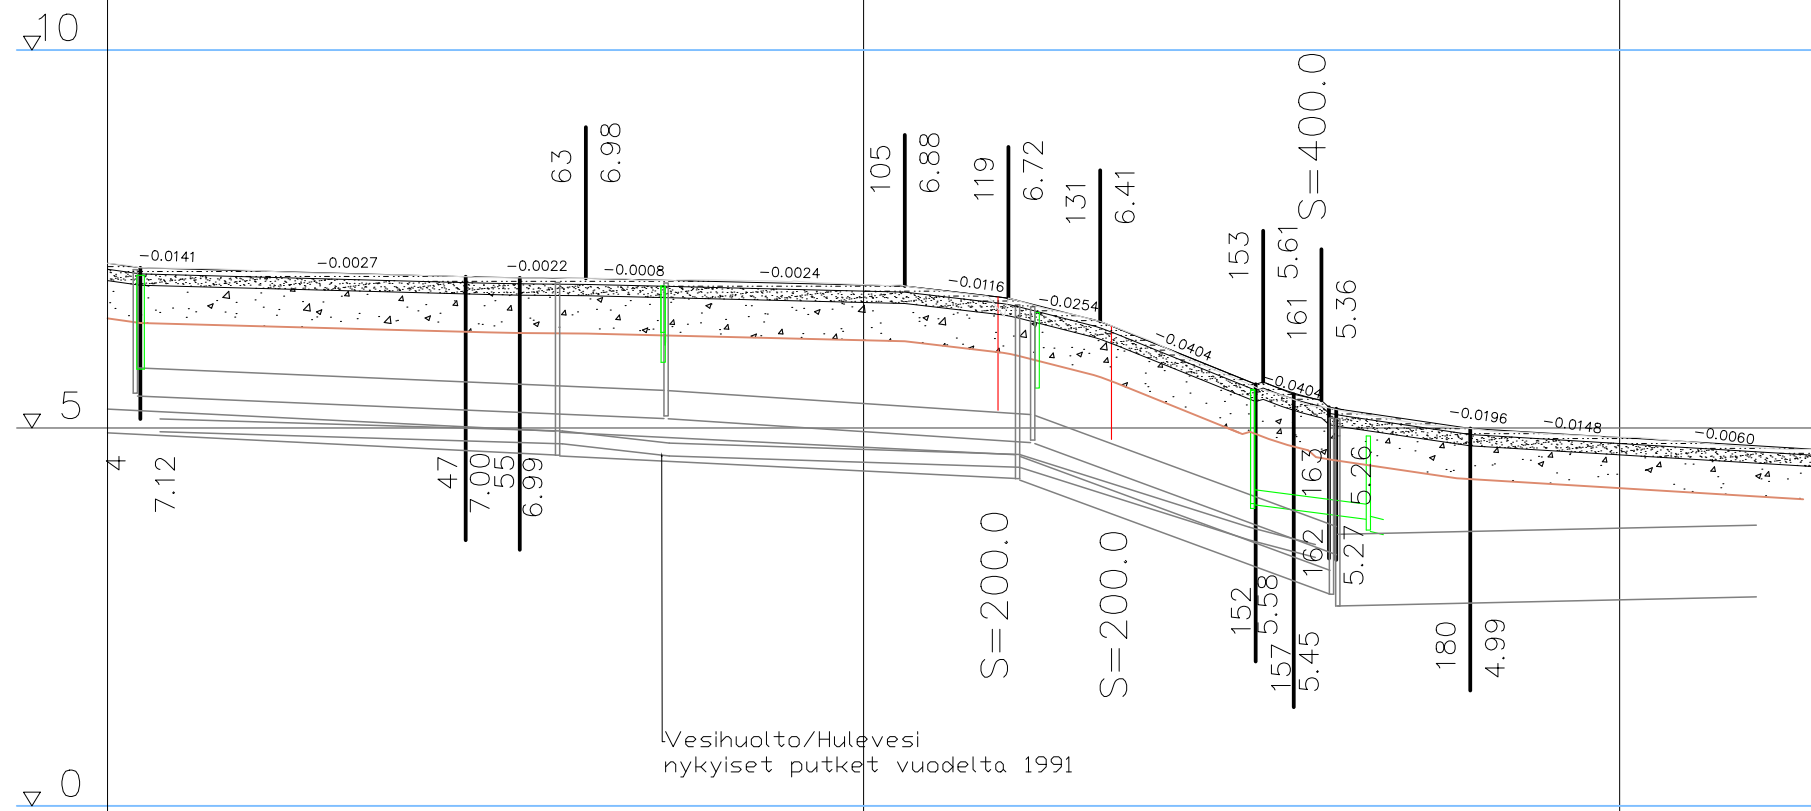

HYVÄKS. GODK.		
TARK. GRANSK.		
Vaasan Vesi Vasa Vatten		
LIIK.SUUN. TRAFIKPLAN.		
SUUNN. PLAN.	24.2.2026	Joonis Dugsie
SUHDE SKALA 1:1000, 1:100		PIIR.n:o RITN.nr a-2261/2
LIITT.PIIRR.n:o SAMMANH.MED	RITN.nr	
HYVÄKS. GODK.		

VÖYRINKAUPUNKI

Mylläkatu välillä Vuorikatu - Laivakatu

Pituusleikkaus

hyväksytty