
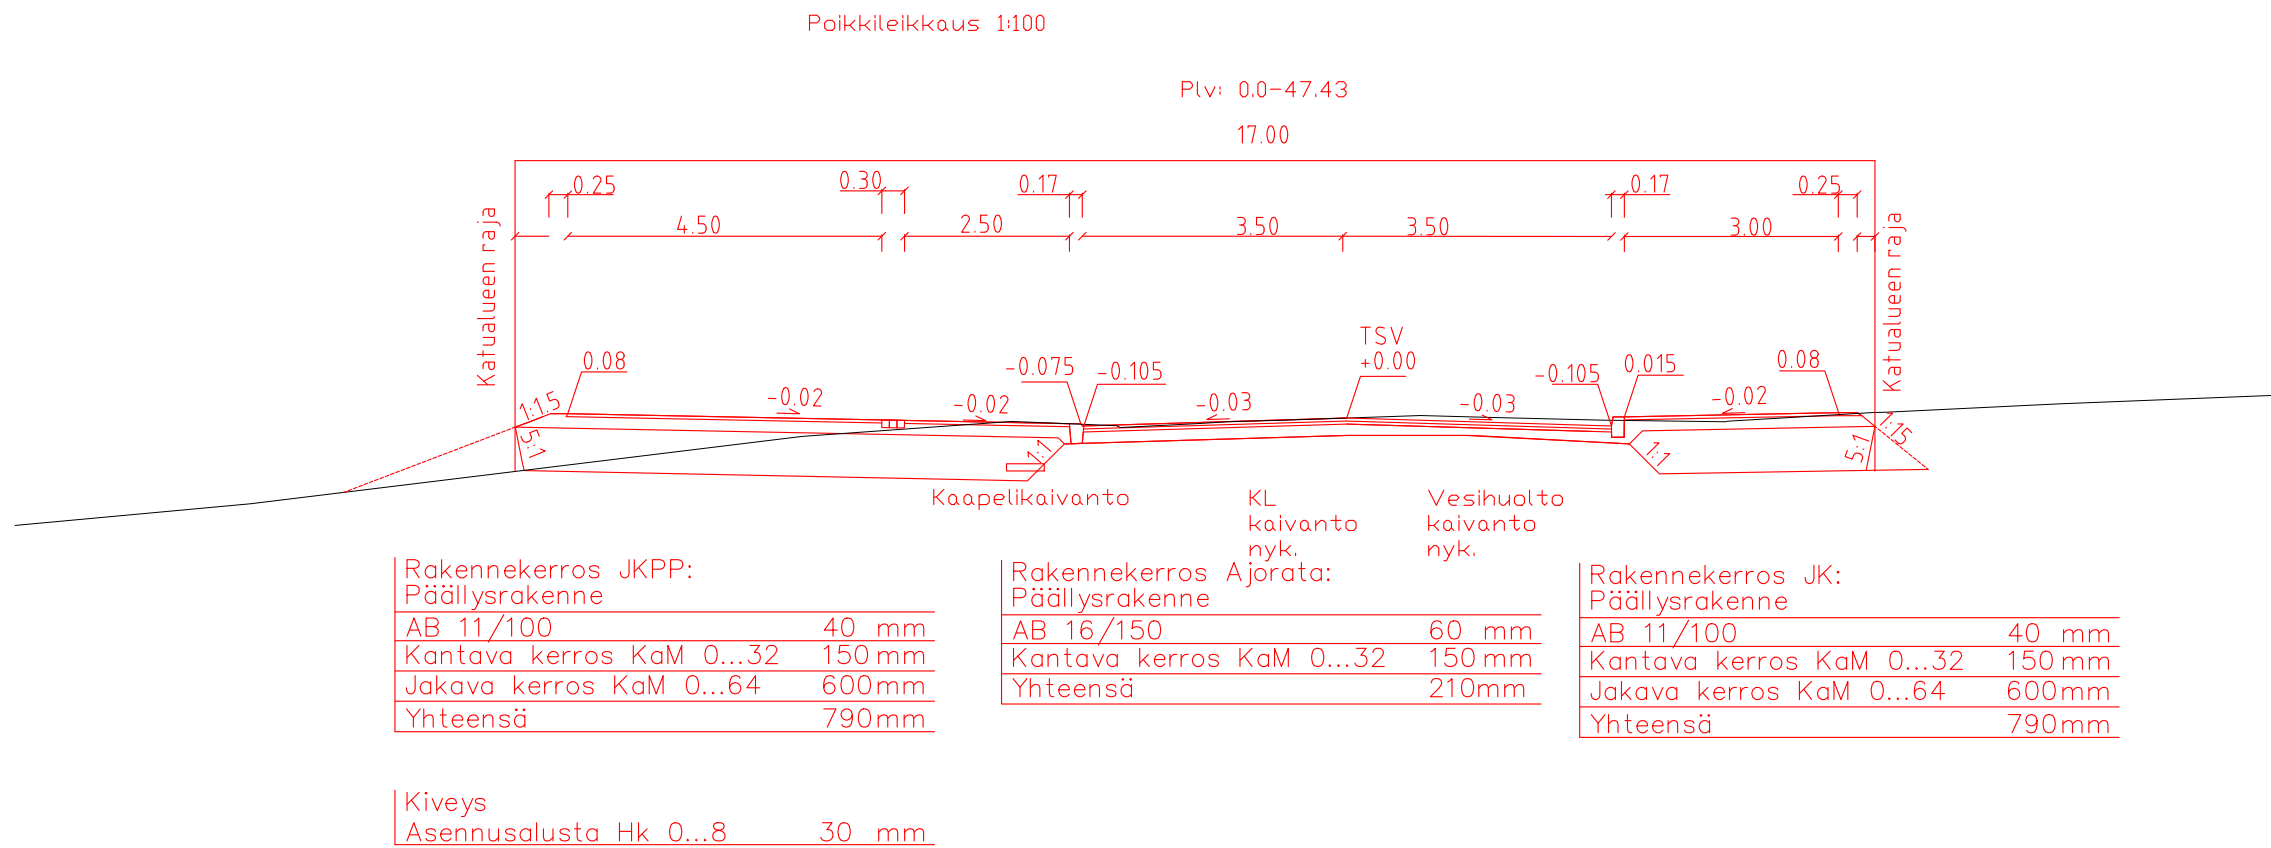
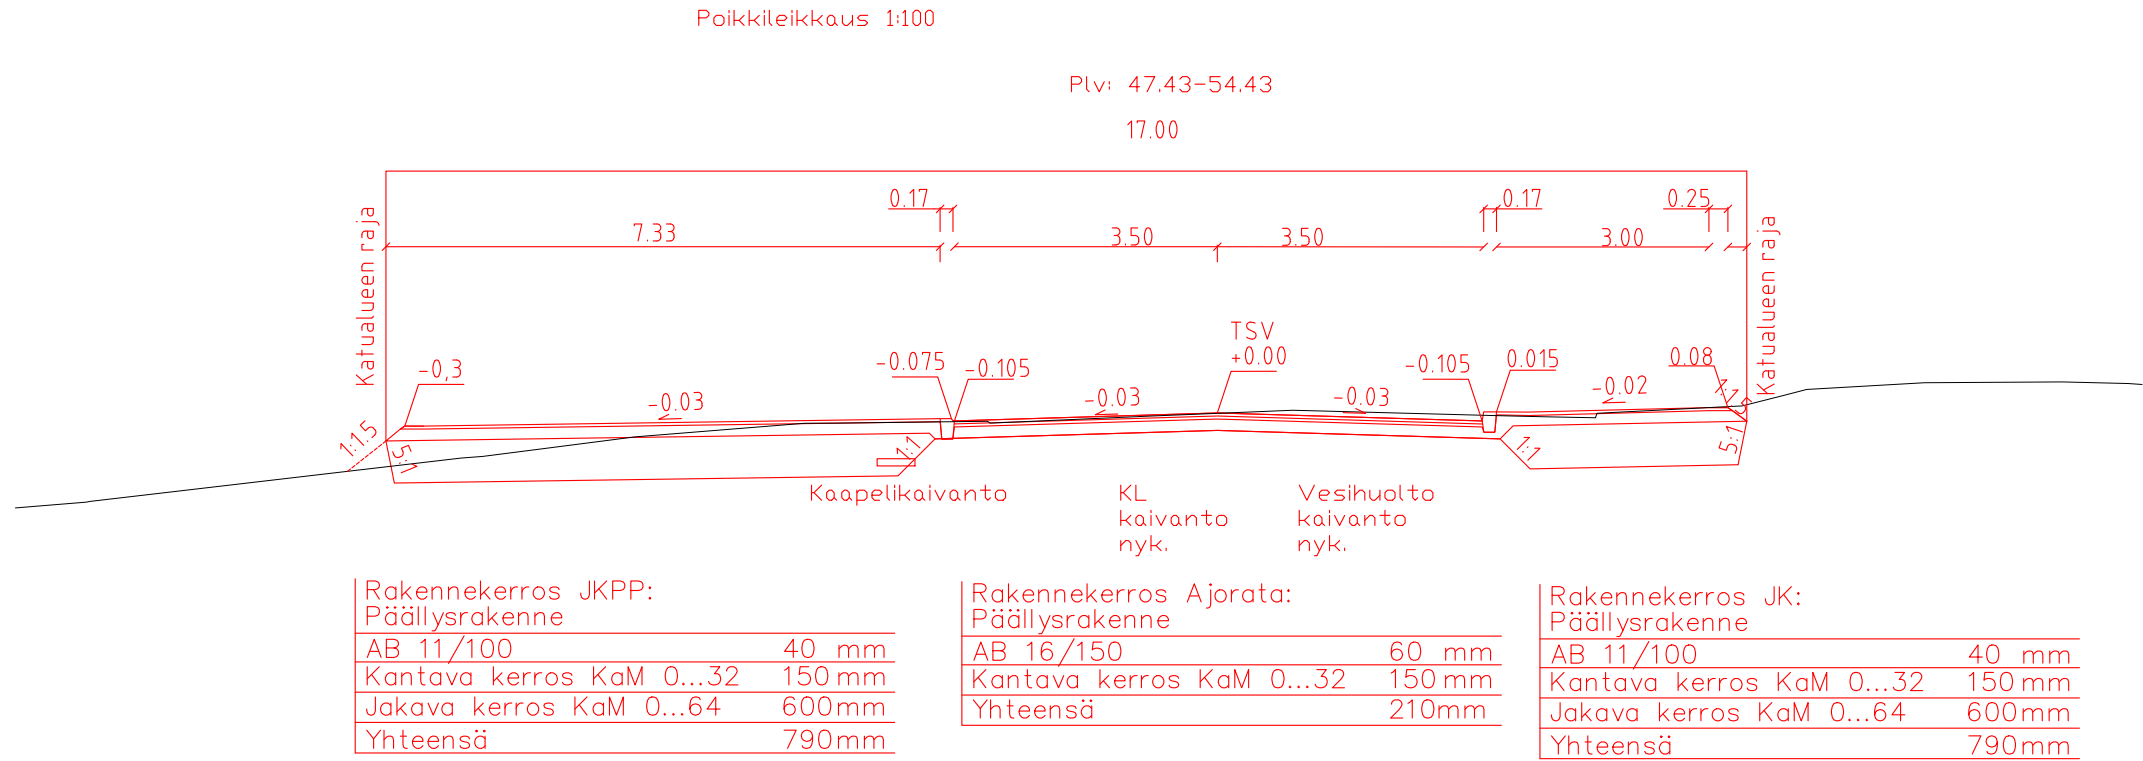


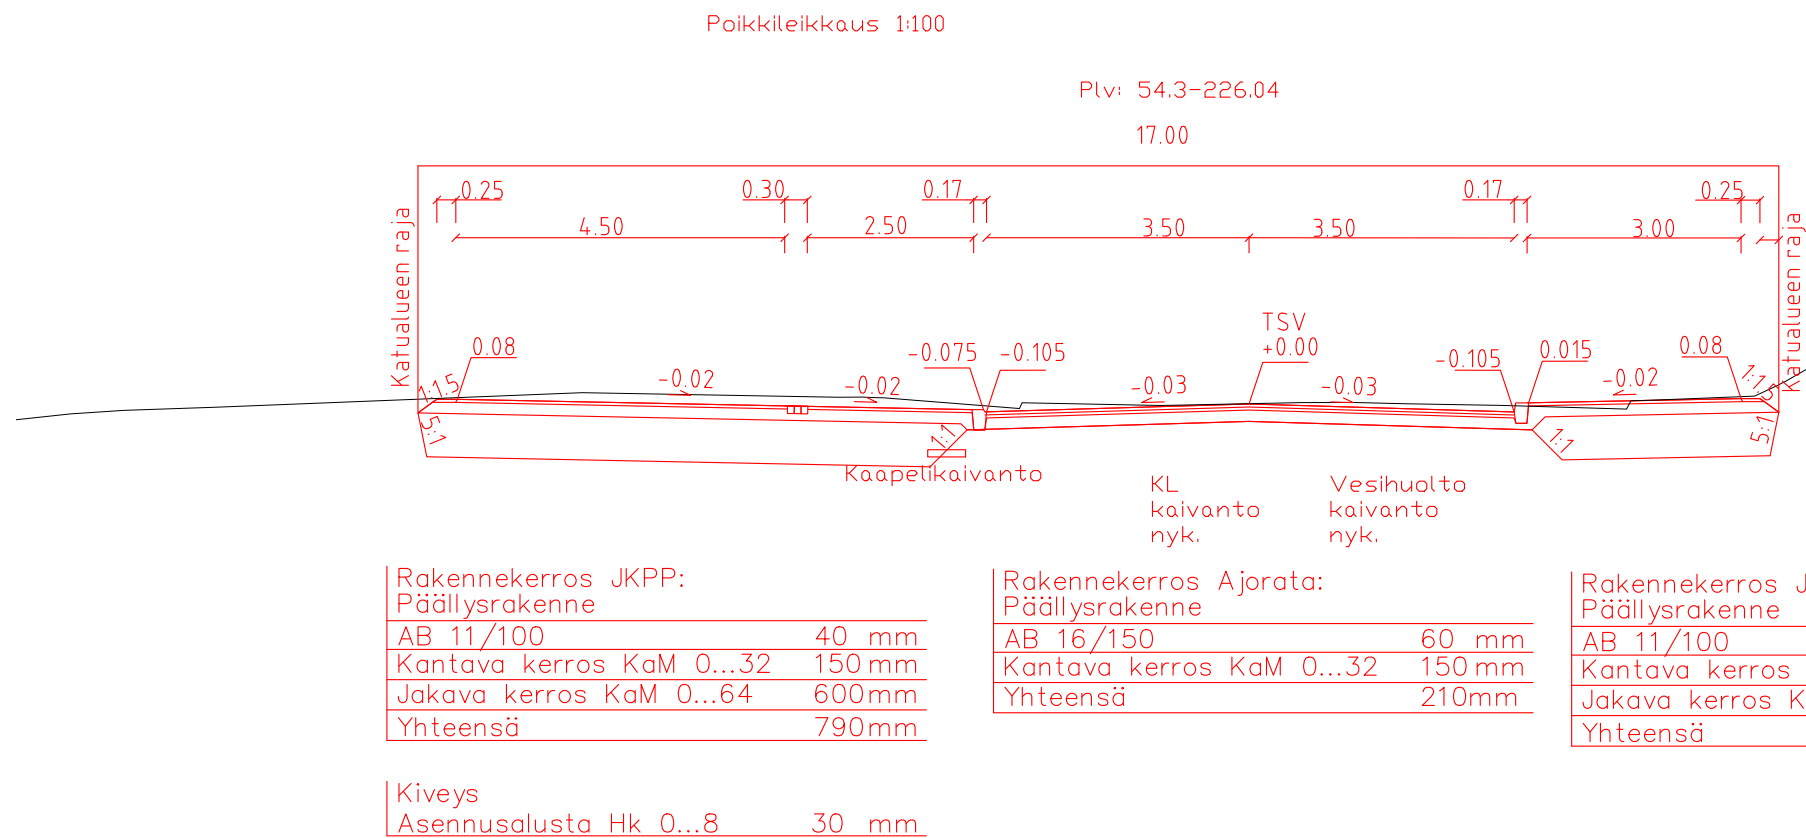

MERKKI MARKE	MUUTOS ÄNDRING	PVM DATUM	SUUNN. PLAN.	TARK. GRANSK.
Tasokoordinaatisto: ETRS-GK22 Korkeusjärjestelmä: N2000				
 Vaasan kaupunki Kuntatekniiikka Vaasa stad Kommunteknik		HYVÄKS. GODK.		
VÖYRINKAUPUNKI Myllykatu välillä Vuorikatu - Laivakatu		TARK. GRANSK.		
		Vaasan Vesi Vasa Vatten		
		LIIK.SUUN. TRAFIKPLAN.		
		SUUNN. PLAN.	25.2.2026	Joonis Dugsie
		SUHDE SKALA	1:100	PIIR.n:o RITN.nr a-2261/3
Poikkileikkaus		LIITT.PIIRR.n:o SAMMANH.MED RITN.nr		
hyväksytty		HYVÄKS. GODK.		