

Koskee kaupungin rekisterinpitoaluetta
Berör stadens registerföringsområde

Kaavoituksen pohjakarta täyttää asemakaavan pohjakartalle asetetut vaatimukset.
Planläggningens baskarta uppfyller de krav som ställts på detaljplanens baskarta.


Vaasa
Vasa

6.2.2026

Kiinteistöinsinööri
Fastighetsingenjör

Benjamin Tulonen
Benjamin Tulonen

Mittakaava, skala 1:2000

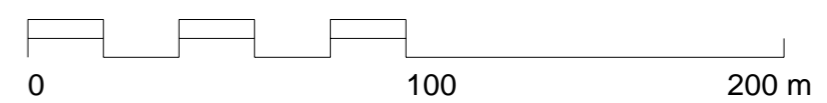

Tasokoordinaatisto/Plankoordinatsystem: ETRS-GK22
Korkeusjärjestelmä/Höjdsystem: N2000