



MERKINNÄT

	Istutettava lehti- ja havupuu	Tuetaan kolmella tukiseipäällä. Lehtipuut suojataan tuhoaisuojalla.
	Maisemaniitty	
	Monikerroksellinen suojaviheralue	

HAVU- JA LEHTIPUUT


Tunnus	Nimi	Taimikoko	Istutusleveys (m)	Kpl/m2	Määrä
Algl	Alnus glutinosa, tervaleppä	12-14 PA			7
Piab	Picea abies, metsäkuusi	125-150 PA			6
Saca	Salix caprea, raita	150-200 AT			3
Soal	Sorbus alnifolia, laavapihlaja	150-200 AT			3
Ulla	Ulmus laevis, kynäjalava	12-14 PA			4

MAISEMANIITTY

Niittyheinäseos 250 g / 100 m2	2,5 kg
--------------------------------	--------

KASVUALUSTA

Puut	Kasvualusta VRT '17 ravinteisuustyyppi 1, kasvualustarakenne A Kasvualusta tiivistettynä 800 mm, tilavuus 3,2 m3/puu, mitat 2000x2000mm.	n.74 m3
Maisemaniitty	Kasvualusta VRT '17 ravinteisuustyyppi 4, kasvualustarakenne D Kasvualusta tiivistettynä 50 mm. Pinta-ala n. 980 m2.	n. 70 m3

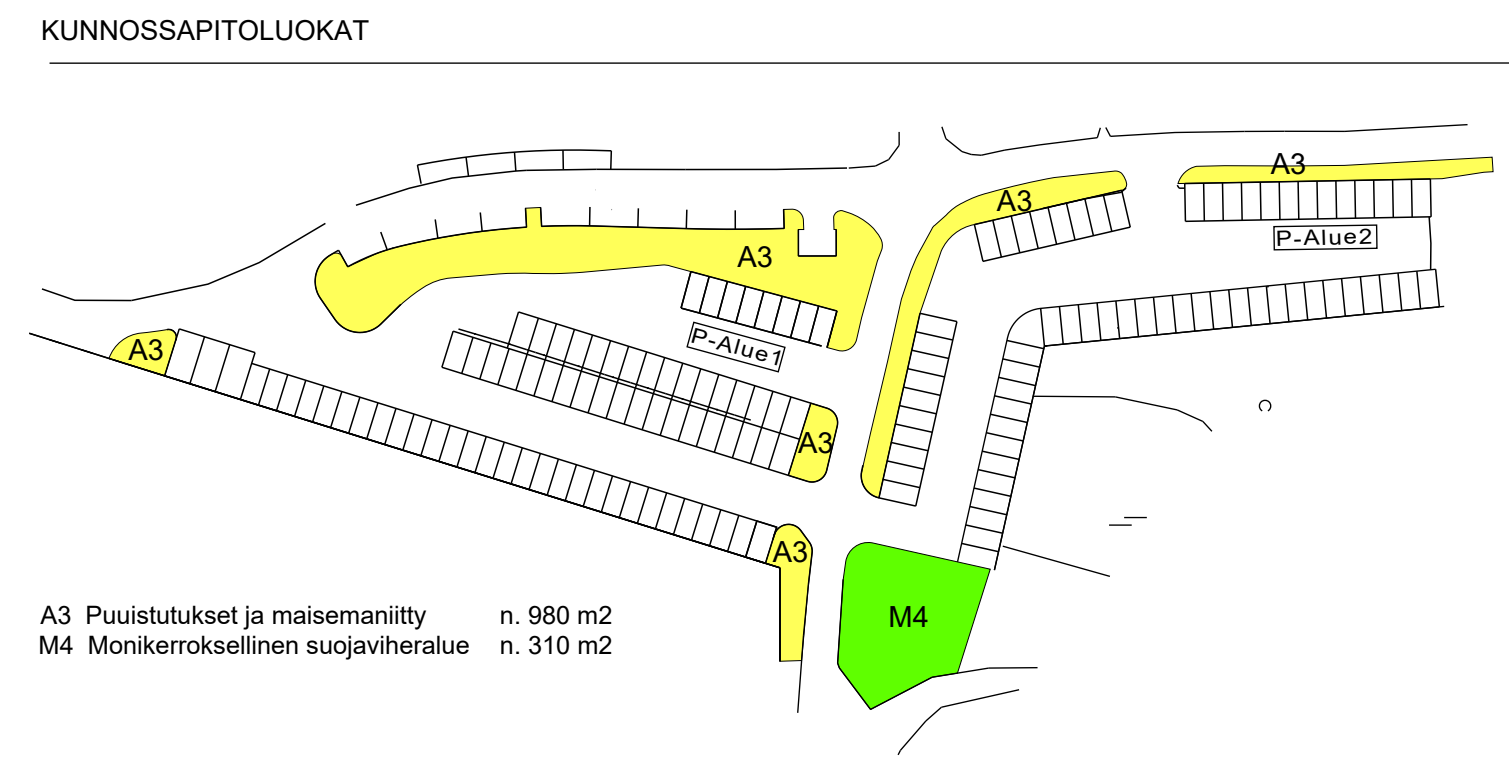

Tasokoordinaatisto: ETRS-GK22
Korkeusjärjestelmä: N2000

	HYVÄKS. GODK.		
Kuntatekniikka	TÄRK. GRANSK.		
Vasa stad	VIHERSUUN. GRÖN. PLAN.	10.04.2026	AE
Kommunteknik	SUUNN. PLAN.	10.01.2025	
GERBY	SUHDE SKALA	1:500	PIIR.N:o RITN.nr
Gerbyn venesataman P-alue			m-230
GERBY			
Gerby båthamns P-plats			
Ympäristösuunnitelma Grönmiljöplan	LIITT.PIIRR.N:o SAMMANH.MED RITN.nr		
	HYVÄKS. GODK.		