



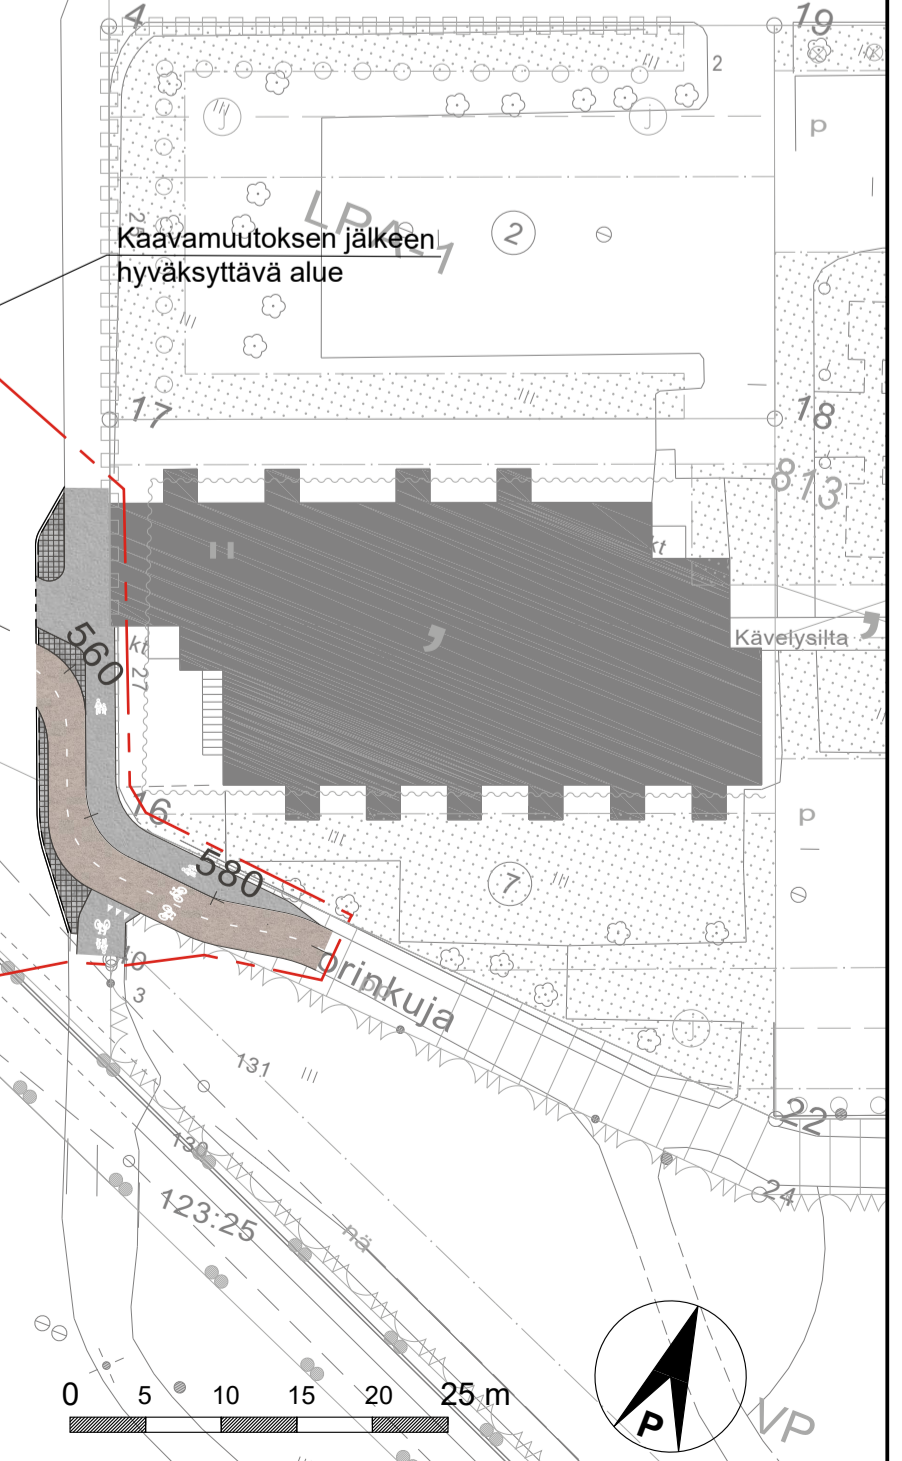

- ### MERKINNÄT
- Istutettava lehtipuu / kukkiva puu
  - Istutettava havupuu
  - Nurmi
  - Niitty
  - Istutettava pensas
  - Istutettava pensasaidanne
  - Monilajinen ja kerroksellinen istutusryhmä
  - Maanpeiteperenna
  - Luonnonkiveys
  - Aukiot, erikoiskiveys
  - Nupukiveys
  - Noppakiveys
  - Betonikiveys
  - Kiviraita
  - Puistokäytävä, kivitukka
  - Ajarata, asfaltti
  - Jalakäytävä, asfaltti
  - Pyörätie, sävyasfaltti
  - Reunakivi, näkymä 12/3/0 cm
  - Reunakivi, luiskattu
  - Nupukivikouru
  - Tukimuri
  - Penkki
  - Runkolukittavat pyöräteineet / skuuttiparkki
  - Maalitilä ja runkosuoja
  - Uusi kaivo
  - Puisto- tai katuväläisin
  - Ripustusvalaistus
  - Pysäkkikatos
  - Isot maakivet / askeetikivet



MERKINTÄ	MÄÄRITTELY	PÄIV.	SIUNN.	TARK.
MARKK.	ÄÄRITTELY	OTITUM	PLAN.	GRANSK.
Tasokoordinaattisto: ETRS-GK22 Korkeusjärjestelmä: N2000				
<b>Vaasan kaupungin tekninen virasto</b> Kustatekniikka <b>Vasa stads tekniska verk</b> Kommuniteknik		HYVÄK.S. GK2K TARK. GRANSK. Vaasan Ves Vasa Vatten LRM SUUNN. TRAFIKPLAN. SUUNN. PLAN.	8.5.2026	J. Mursula HMPUTVA PIR.no RITN.ny
<b>SITOWISE</b> <b>VÖYRIN KAUPUNKI</b> Konepaja-alue: Ratapihanraitti välillä Vaihdekatu - Pitkätie, Veturihallinaukio, Veturihallinpuisto, Ratakatu-Raastuvankatu risteysalue, Pitkätie-Ratakatu risteysalue		SUHDE SKALA 1:500	a-2264 2/2	LITTT PIR.no SAVIMÄNNE MED RITN.ny HYVÄK.S. GK2K
Asemapiirustus, katu ympäristö				

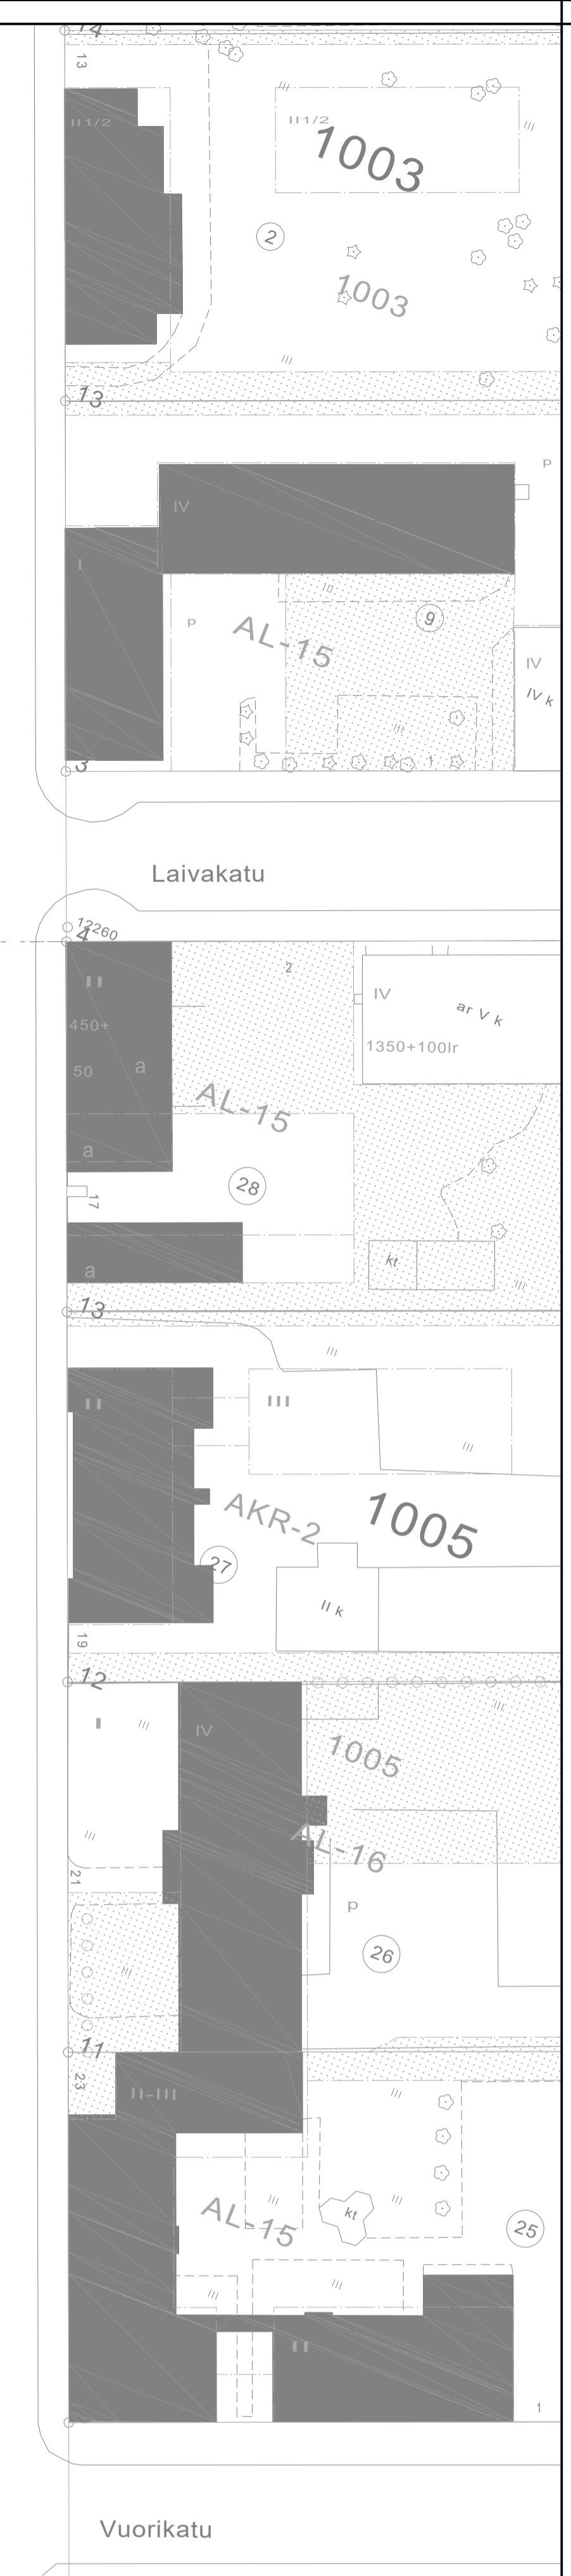