

Matka

16,417 7,341 15,201 11,34 20,299 7,191 26,583

Kaltevuus / pyörityssäde

0,016 S=300 0,041-0,02 0,04 S=300 0,016

Tasausviivan korkeus

4,11 4,27 4,45 4,83 5,17 5,56 5,96 6,22 6,38 6,54 6,72 6,43 6,27

Maanpinnan korkeus


4,13 4,21 4,59 5,04 5,52 5,91 6,16 6,24 6,27 6,30 6,31

Kaarevuus

0,00 50 100 15,34

Ajoradan sivukaltevuus

q0=qv=-0,030

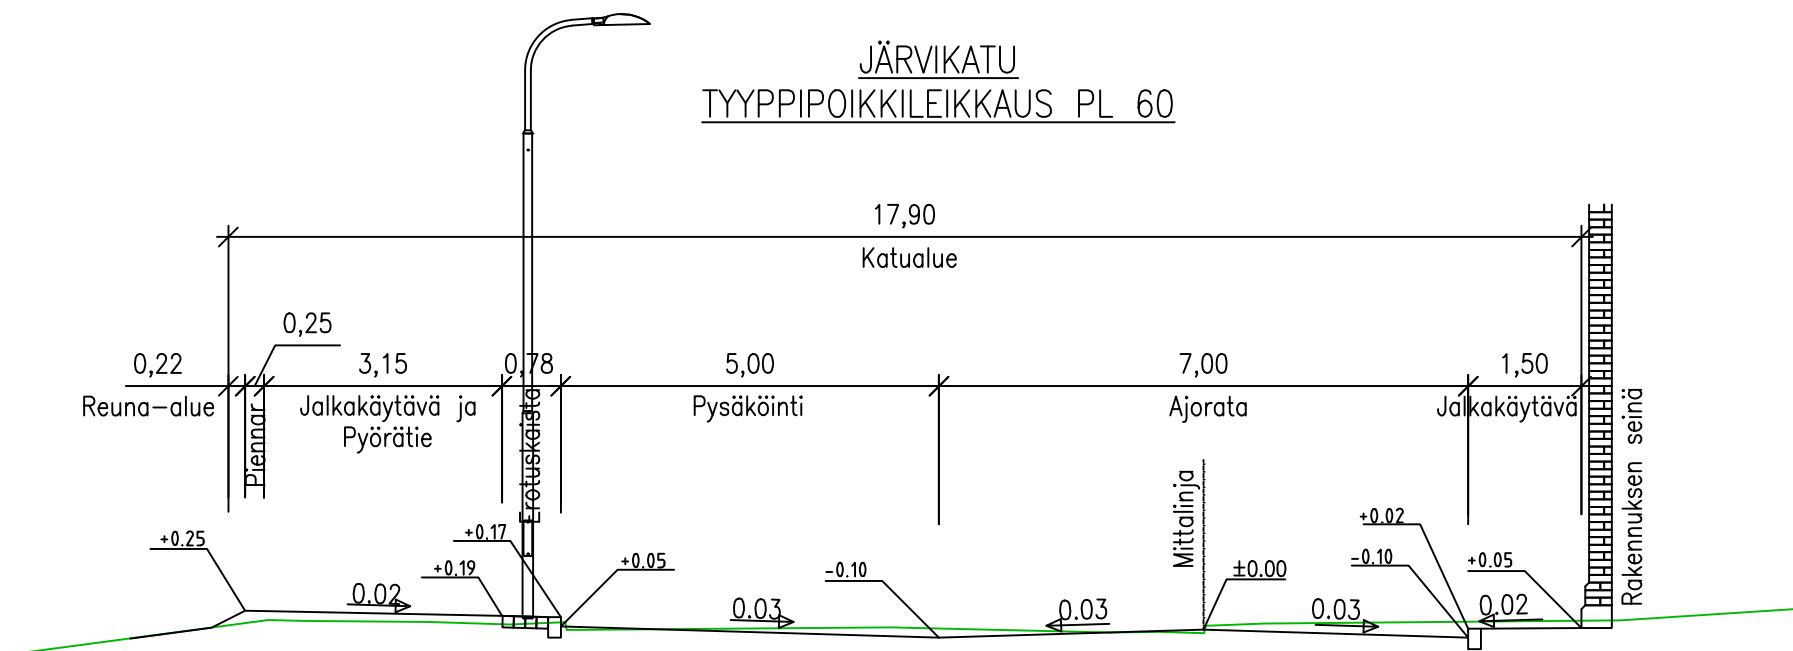

MERKKI MÄRKE	MUUTOS ÄNDRING	PVM DATUM	SUUNN. PLAN.	TARK. GRANSK.
Tasokoordinaatisto: ETRS-GK22 Korkeusjärjestelmä: N2000				
 Vaasan kaupungin tekninen virasto Kuntatekniikka Vasa stads tekniska verk Kommunteknik		HYVÄKS. GODK. TARK. GRANSK. Vaasan Vesi Vasa Vatten	X.X.2026	J. Mursula
		LIIK.SUUN. TRAFIKPLAN. SUUNN. PLAN.	8.5.2026	WWE/TVA
VÖYRINKAUPUNKI Järvikatu Pituusleikkaus, tyypipoikkileikkaus		SUHDE SKALA 1:1000 / 1:100 1:100	PIIR.n:o RITN.nr a-2264/4	
Katusuunnitelma		LIITT.PIIRR.n:o SAMMANH.MED RITN.nr HYVÄKS. GODK.		