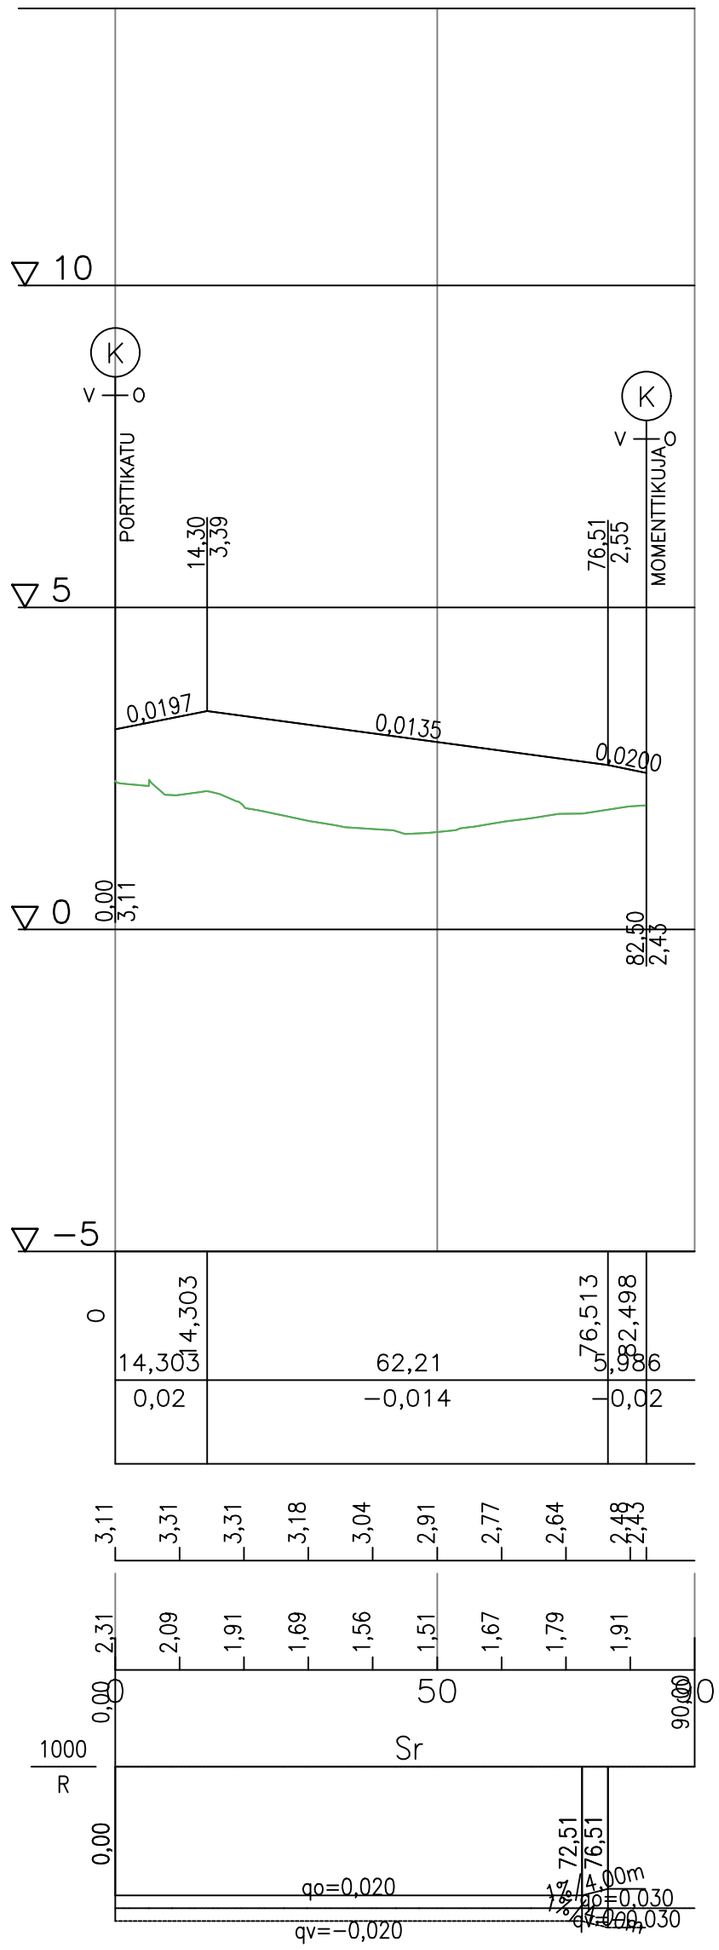

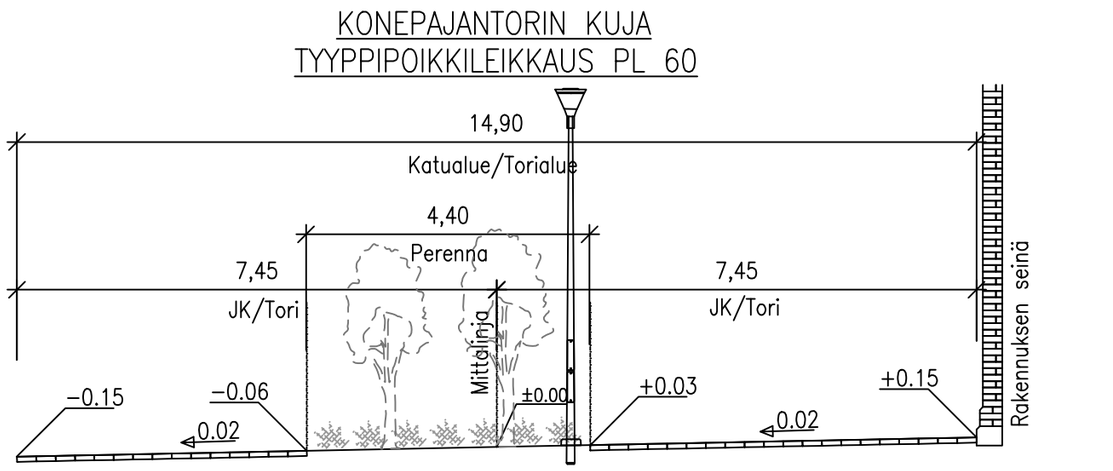

MERKKI MÄRKE	MUUTOS ÄNDRING	PVM DATUM	SUUNN. PLAN.	TARK. GRANSK.

Tasokoordinaatisto: ETRS-GK22
Korkeusjärjestelmä: N2000

Vaasan kaupungin tekninen virasto
Kuntatekniikka
Vasa stads tekniska verk
Kommunteknik

SITOWISE

HYVÄKS. GODK.		
TARK. GRANSK.	X.X.2026	J. Mursula
Vaasan Vesi Vasa Vatten		
LIIK.SUUN. TRAFIKPLAN.		
SUUNN. PLAN.	8.5.2026	WWE/TVA

VÖYRINKAUPUNKI

Konepajantorin kuja
Pituusleikkaus, tyyppipoikkileikkaus

Katusuunnitelma

SUHDE SKALA	PIIR.n:o RITN.nr
1:1000 / 1:100 1:100	a-2264/7
LIITT.PIIRR.n:o SAMMANH.MED RITN.nr	
HYVÄKS. GODK.	