

Matka

0	28,457	32,28	59,51	84,84
	28,457	32,28	59,51	84,84
	-0,046	S=200	-0,008	-0,003

Kaltevuus / pyörityssäde

Tasausviivan korkeus

7,96	7,49	7,03	6,57	6,39	6,31	6,23	6,20	6,17	6,16
------	------	------	------	------	------	------	------	------	------

Maanpinnan korkeus

7,96	7,50	7,00	6,55	6,30	6,26	6,23	6,20	6,17	6,16
------	------	------	------	------	------	------	------	------	------


Kaarevuus

0,00	Sr	31,18	R=16,88	50	Sr	84,84	90
------	----	-------	---------	----	----	-------	----

Ajoradan sivukaltevuus

0,00	7,18	31,18	46,88	70,88	84,84
qv=-0,030	1%/4,00m	qv=0,030	1%/4,00m	qv=-0,030	qv=-0,030

PITKÄKATU  
TYYPPIPOIKKILEIKKAUS PL 30

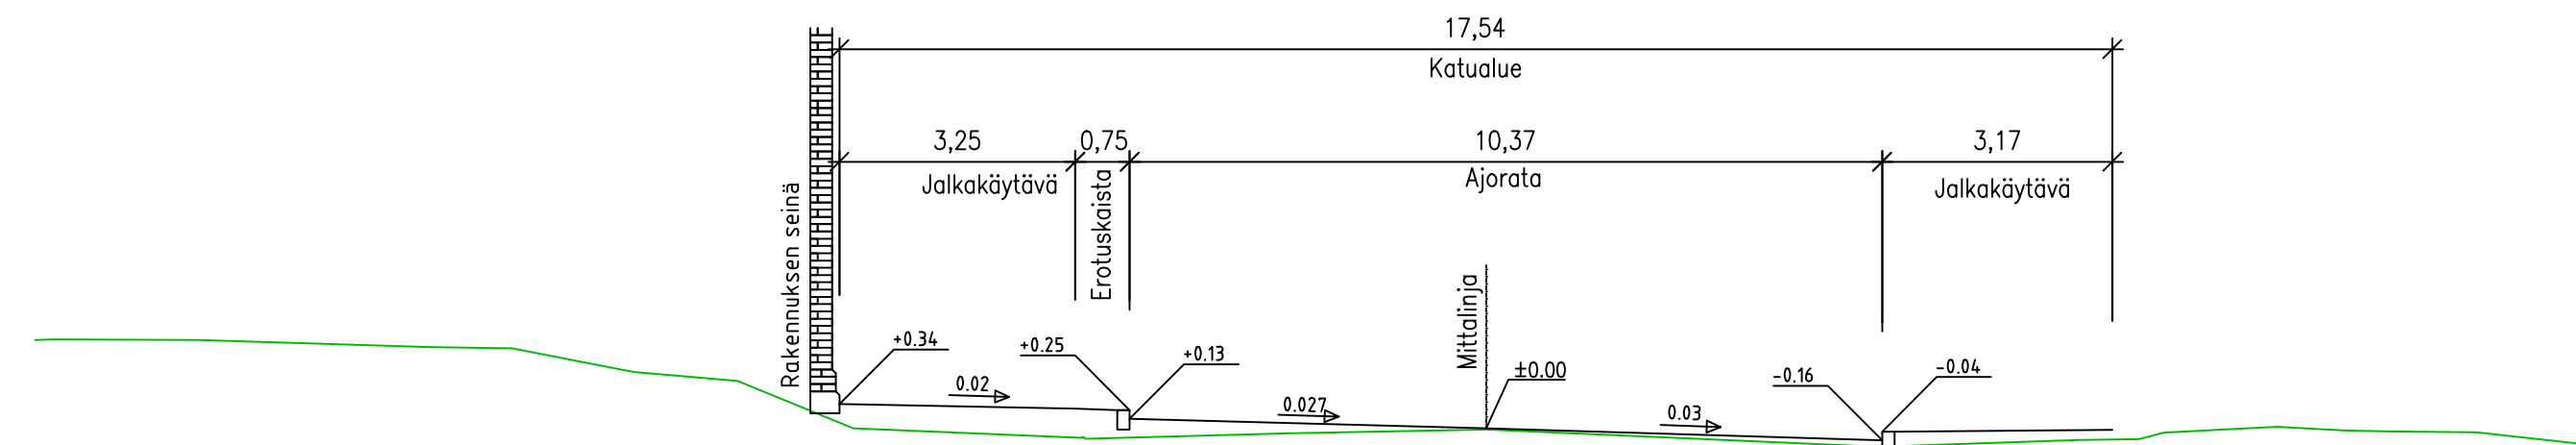

MERKKI MÄRKE	MUUTOS ÄNDRING	FVM DATUM	SUUNN. PLAN.	TARK. GRANSK.
-----------------	-------------------	--------------	-----------------	------------------

Tasokoordinaatisto: ETRS-GK22  
Korkeusjärjestelmä: N2000

Vaasan kaupungin tekninen virasto Kuntatekniikka Vasa stads tekniska verk Kommunteknik	HYVÄKS. GODK.		
	TARK. GRANSK.	X.X.2026	J. Mursula

	LIIK.SUUN. TRAFIKPLAN.		
	SUUNN. PLAN.	8.5.2026	WWE/TVA

VÖYRINKAUPUNKI	SUHDE SKALA	PIIR.n:o RITN.nr
Pitkätatu	1:1000 / 1:100	a-2264/13
Pituusleikkaus, tyypipoikkileikkaus	1:100	

Katusuunnitelma	LIITT.PIIRR.n:o SAMMANH.MED RITN.nr	
	HYVÄKS. GODK.	