
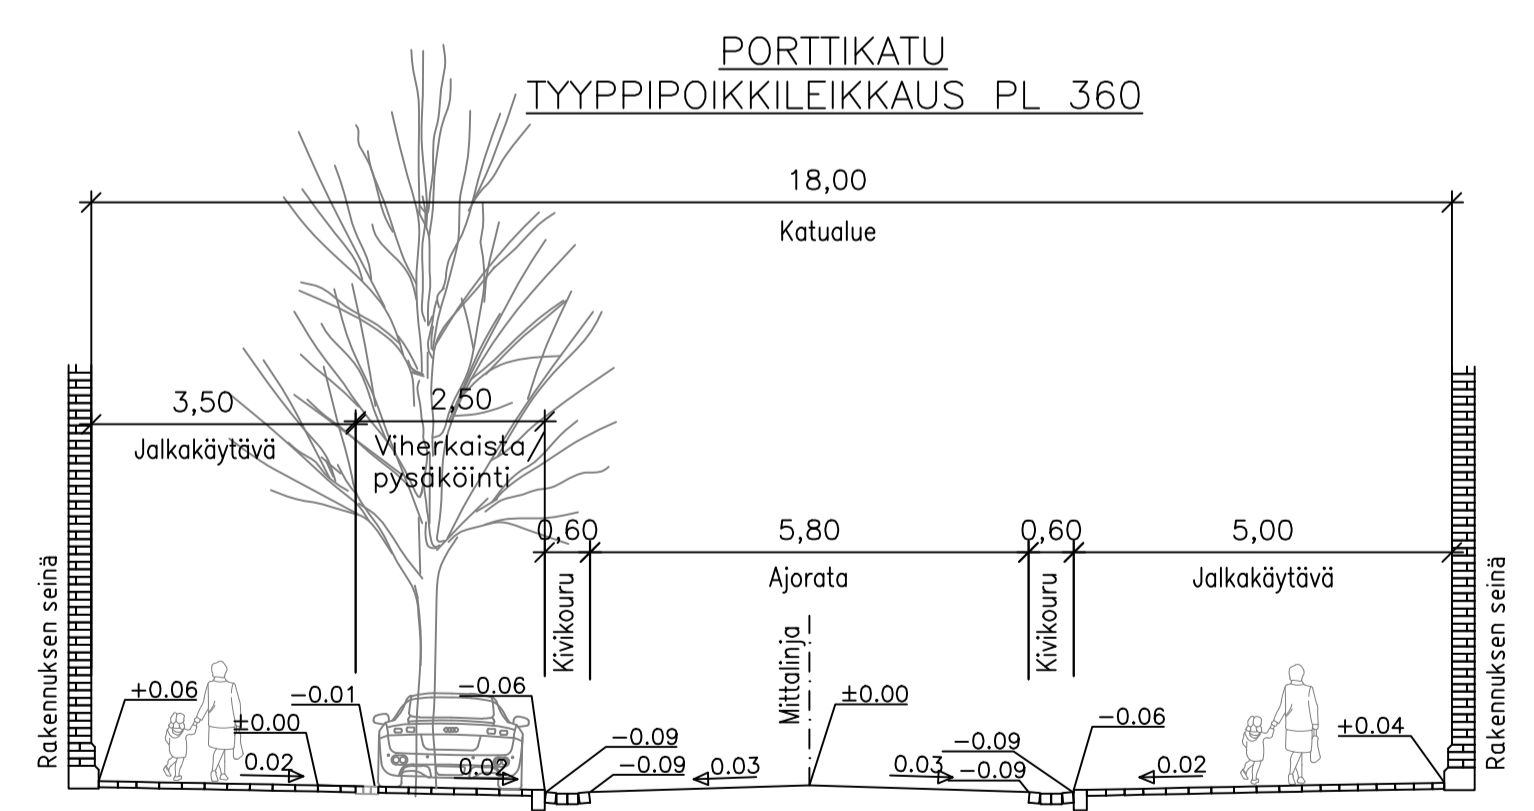


Kaltevuus / pyöristyssäde
 Tasausviivan korkeus
 Maanpinnan korkeus
 Kaarevuus
 Ajojalan sivukaltevuus

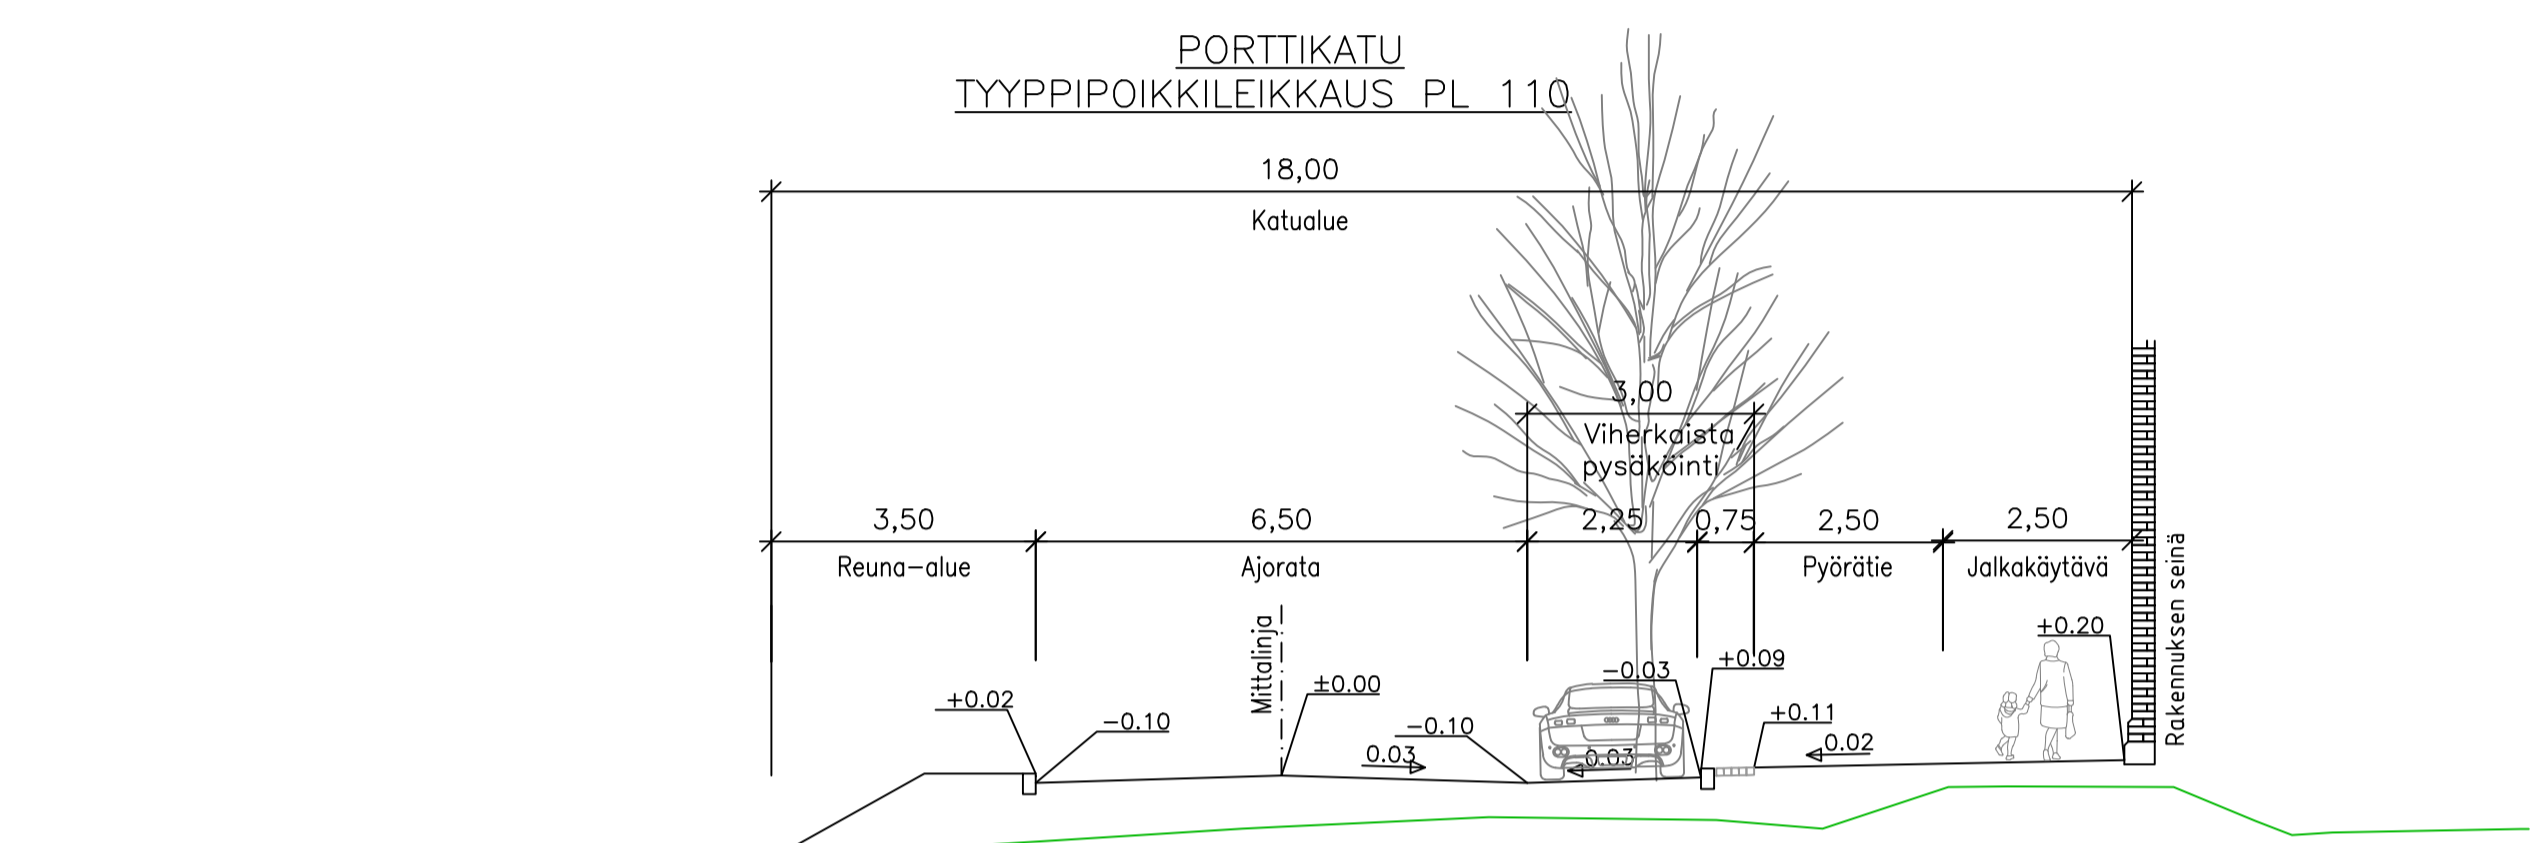

MERKKI MARKE	MUUTOS ÄNDRING	PUN DATUM	SUUNN. PLAN.	TARK. GRANSK.
Tasokoordinaatisto: ETRS-GK22 Korkeusjärjestelmä: N2000				
Vaasan kaupungin tekninen virasto Kuntateknikka Vasa stads tekniska verk Kommunteknik		HYVÄKS. GODK.		
		TARK. GRANSK.	X.X.2026	J. Mursula
		LIIK.SUUNN. TRAFIKPLAN.		
		SUUNN. PLAN.	8.5.2026	VAJ/TVA
VÖYRIN KAUPUNKI Porttikatu Pituusleikkaus, tyypipoikkileikkaukset		SUHDE SKALA	PIIRI.nro RITN.nr	
		1:1000 / 1:100		a-2264/3
Katusuunnitelma		LIITT.PIIRR.nro SAMMANH.MED	RITN.nr	
		HYVÄKS. GODK.		