


Kaltevuus / pyöristyssäde

Tasausviivan korkeus

Maanpinnan korkeus

Kaarevuus

Ajoradan sivukaltevuus

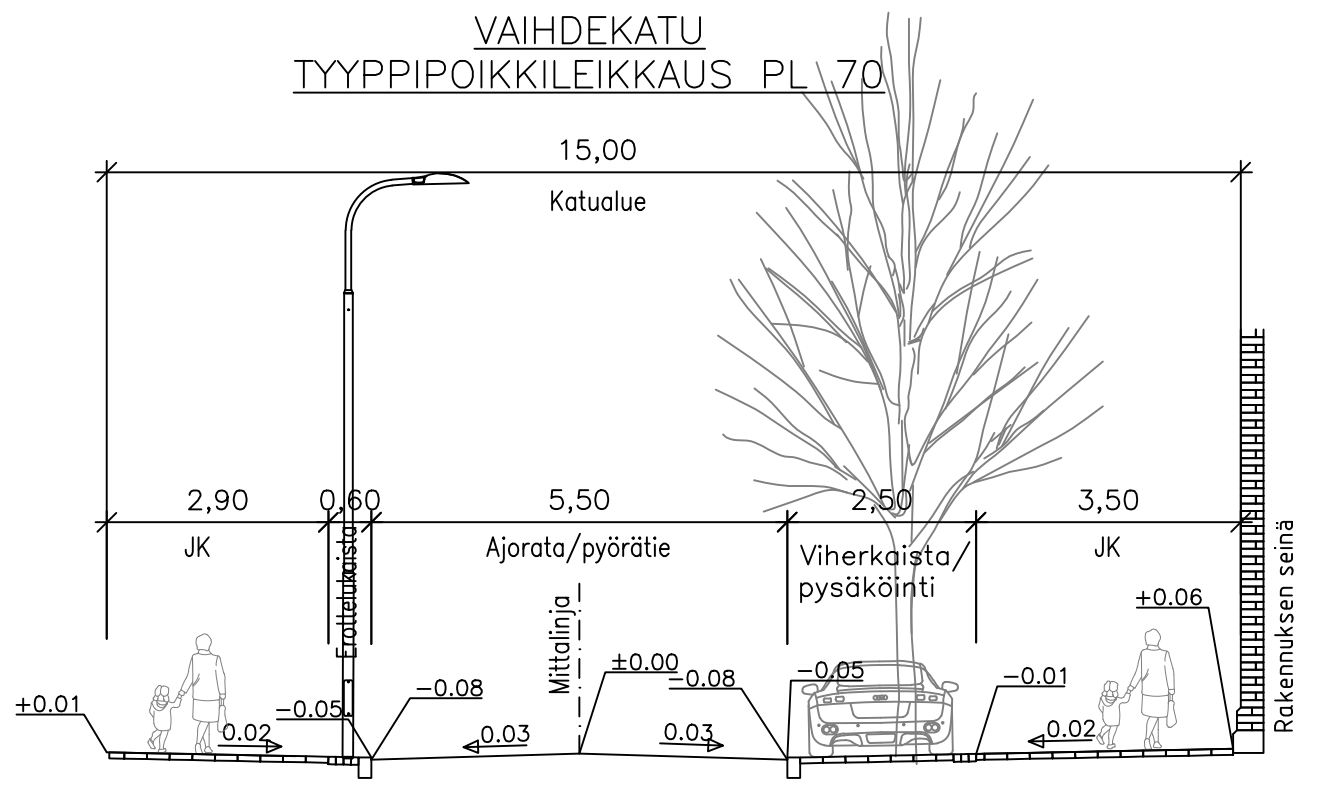

MERKKI MÄRKE	MUUTOS ÄNDRING	PVM DATUM	SUUNN. PLAN.	TARK. GRANSK.
Tasokoordinaatisto: ETRS-GK22 Korkeusjärjestelmä: N2000				
 Vaasan kaupungin tekninen virasto Kuntatekniikka Vasa stads tekniska verk Kommunteknik		HYVÄKS. GODK. TARK. GRANSK. Vaasan Vesi Vasa Vatten	X.X.2026	J. Mursula
		LIIK.SUUN. TRAFIKPLAN. SUUNN. PLAN.	8.5.2026	VAJ/TVA
VÖYRINKAUPUNKI Vaihdekatu Pituusleikkaus, tyyppipoikkileikkaukset		SUHDE SKALA 1:1000 / 1:100 1:100	PIIR.n:o RITN.nr a-2264/9	
Katusuunnitelma		LIITT.PIIRR.n:o SAMMANH.MED RITN.nr HYVÄKS. GODK.		