


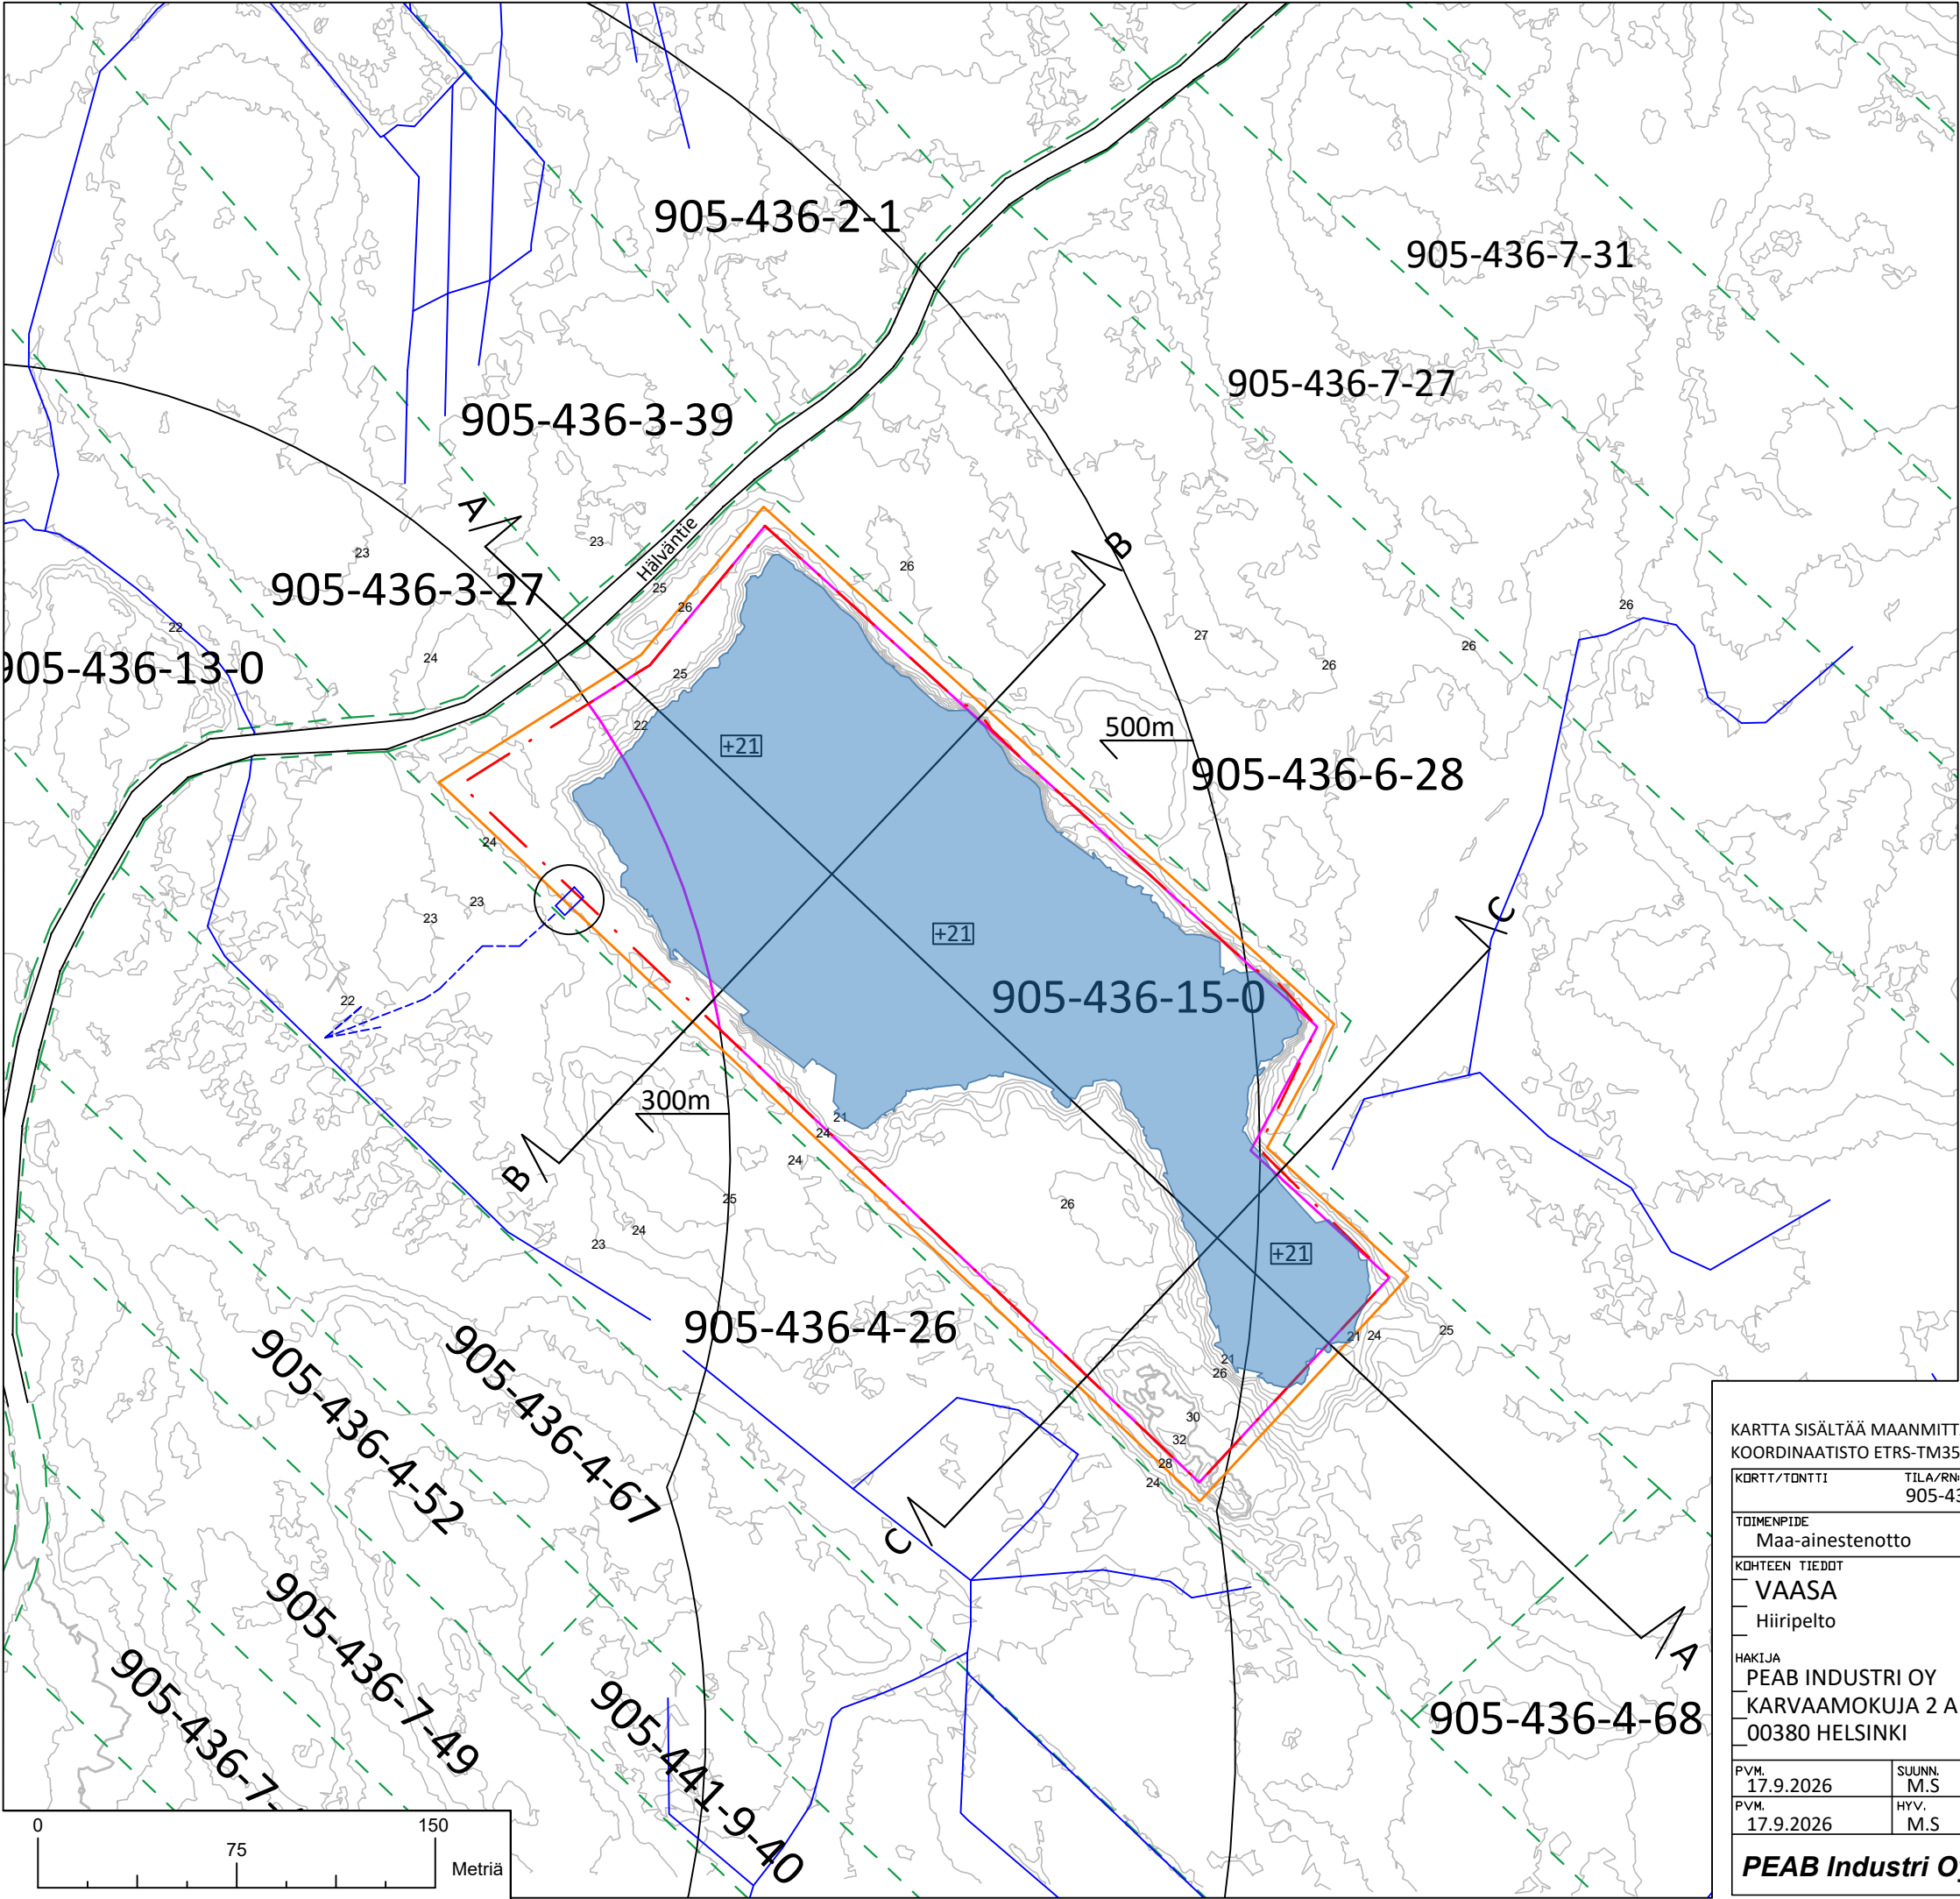

Louhinta-alue (4,8 ha)

Ottamisa-alue (5,2 ha)

Suunnitelma-alue (5,8 ha)

Oja

Kiinteistöraja

Leikkaukset

+21

Nykyinen vedenpinta
Vedenpinnankorkeus 14.6.2025

Pinta- ja pohjamaiden
varastointialue (0,5 ha)

Tarvittaessa tehtävä
allasrakenne

300m /500m

300 / 500 metrin raja-
us lähimmästä asuinrakennuksesta

Arvioitu vesien johtamisreitti

KARTTA SISÄLTÄÄ MAANMITTAUSLAITOKSEN MAASTOTIETOKANNAN AINEISTOA KOORDINAATISTO ETRS-TM35FIN, KORKEUSJÄRJ. N2000				
KORTTI/TONTTI		TILA/RNO 905-436-15-0 LOUHOS		
TOIMENPIDE Maa-ainestenotto		PIIRUSTUSLAJI		
KOHTIEN TIEDOT VAASA Hiiripelto		PIIRUSTUKSEN SISÄLTÖ Suunnitelmakartta Nykytilannekuva 1:2500		
HAKIJA PEAB INDUSTRI OY KARVAAMOKUJA 2 A 00380 HELSINKI				
PVM. 17.9.2026	SUUNN. M.S	TYÖ NRO 1	PIIR. NRO 1	VIRANOMAISTEN MERKINNÄJÄ
PVM. 17.9.2026	HYV. M.S			
PEAB Industri Oy				