


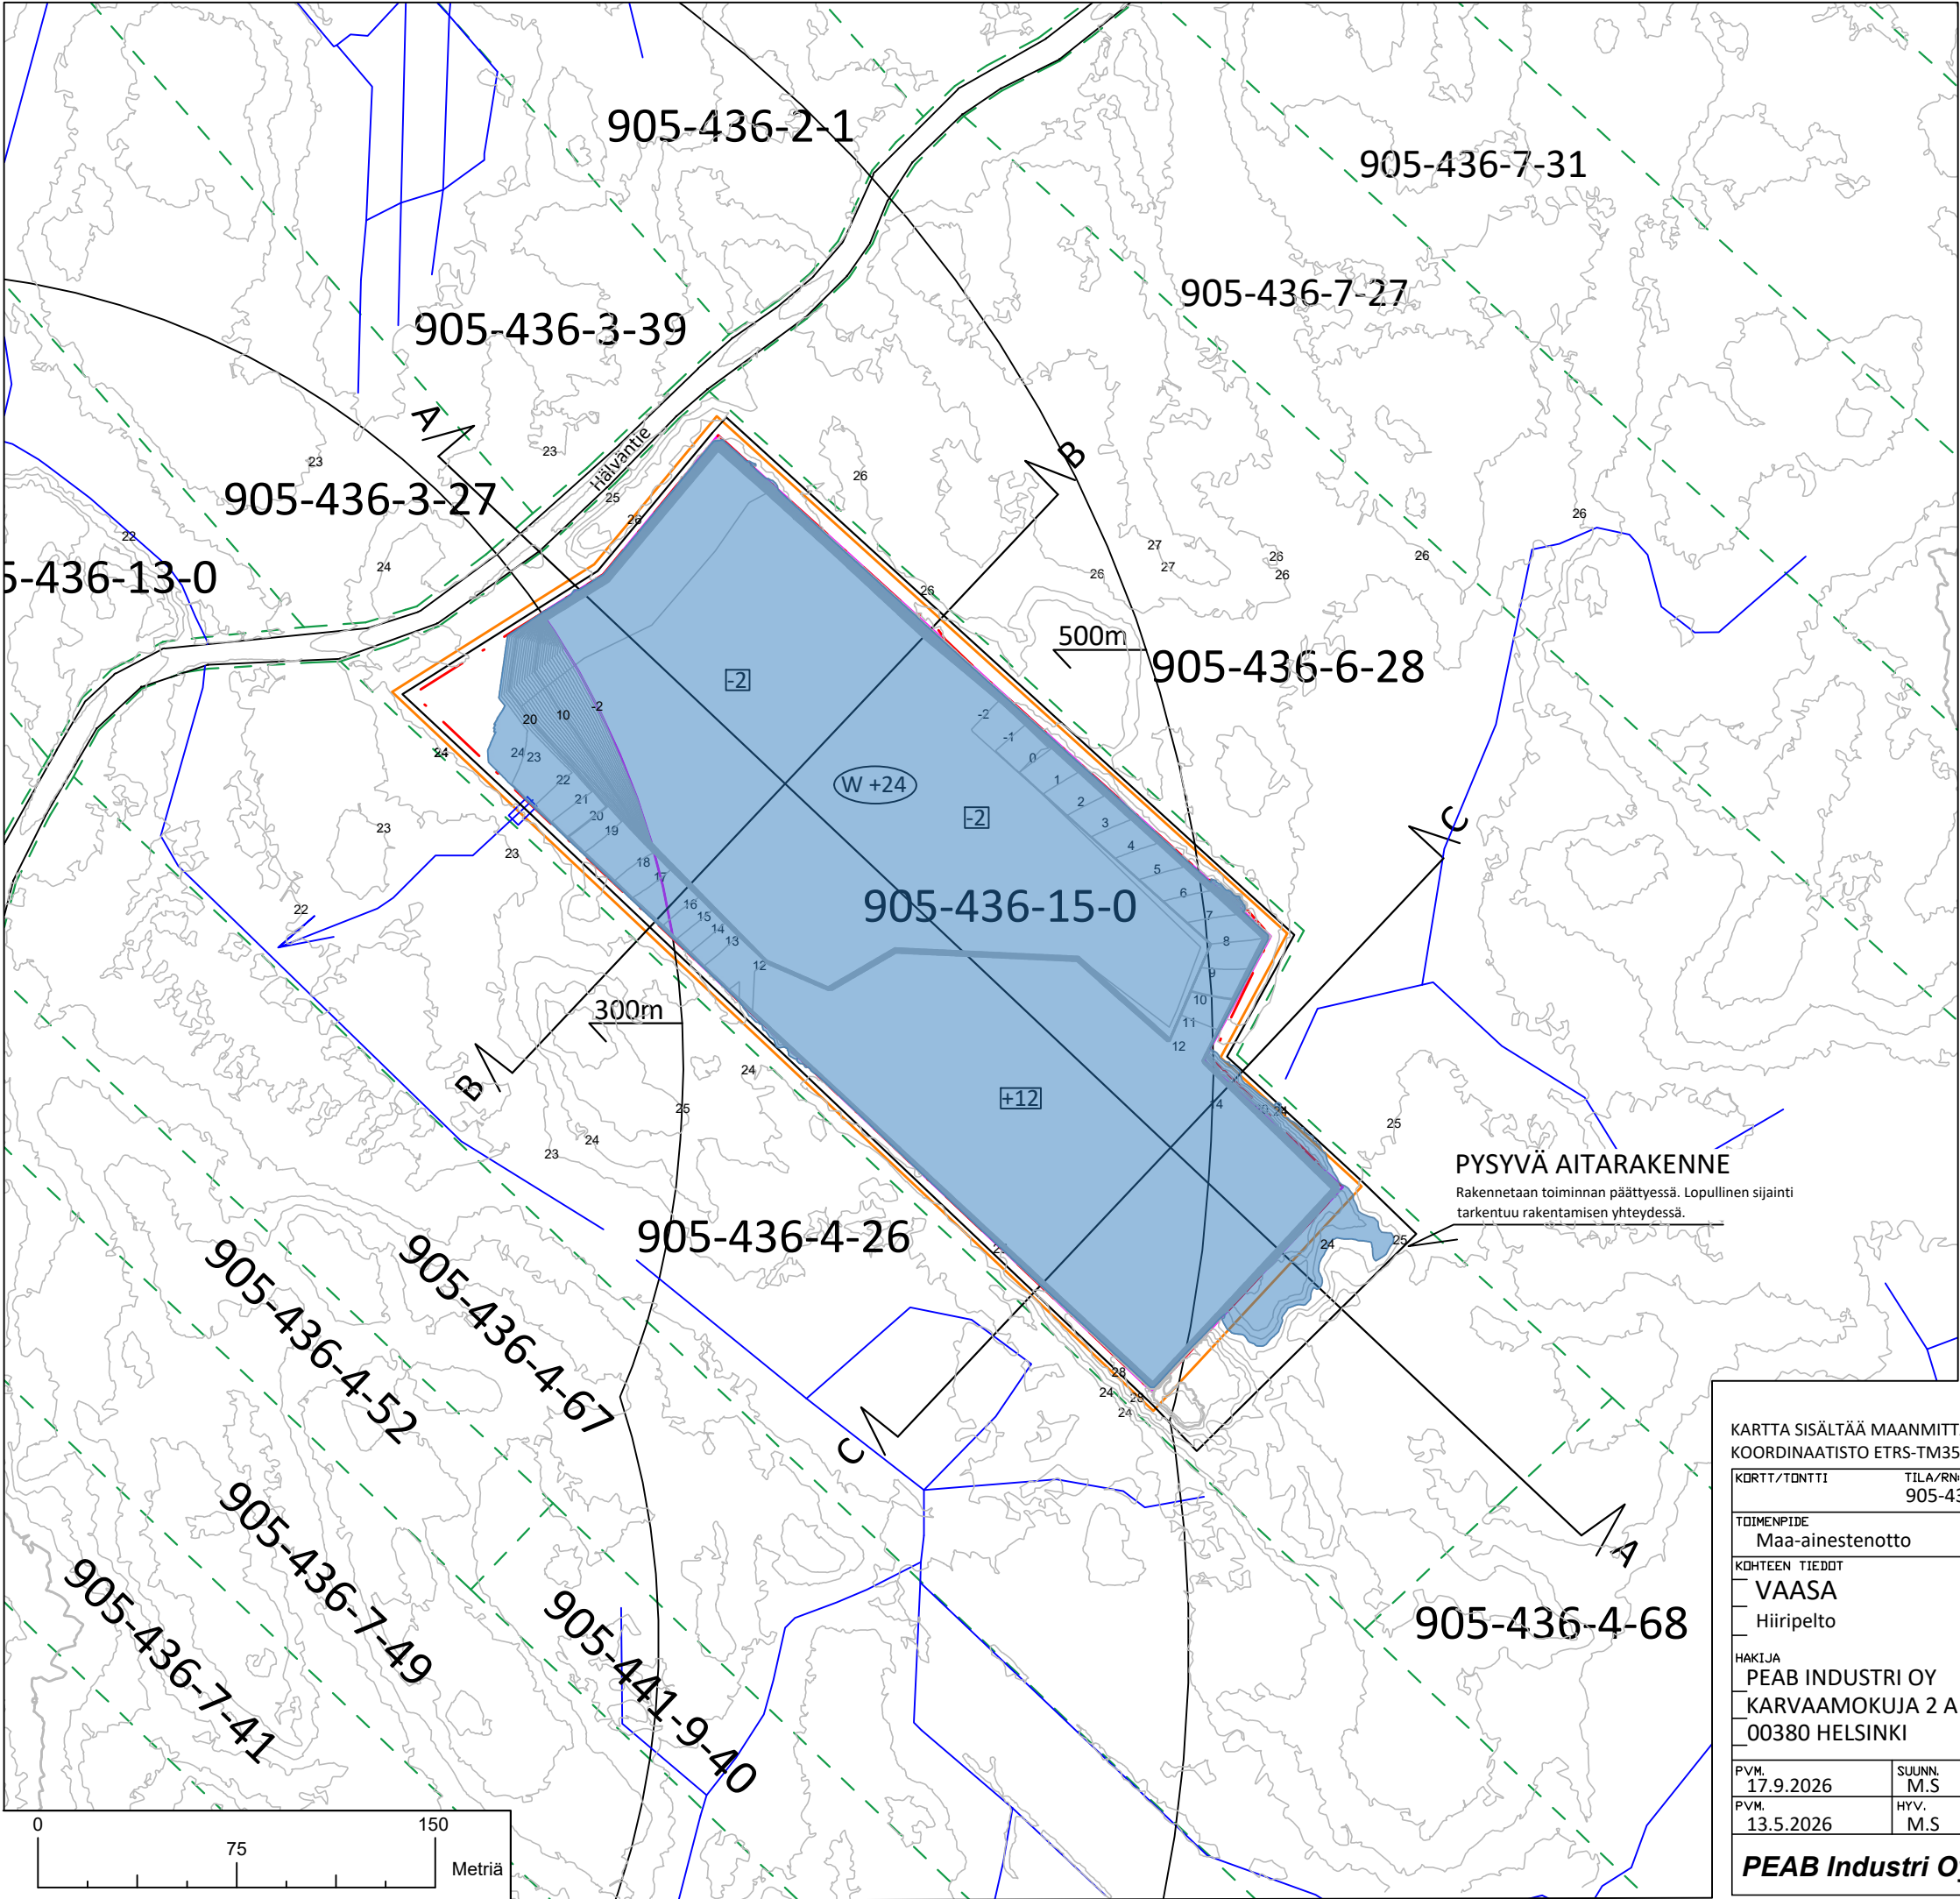

- Louhinta-alue (4,8 ha)
- Ottamisalue (5,2 ha)
- Suunnitelma-alue (5,8 ha)
- Oja
- Kiinteistöraja
- 2 Alin ottotaso
- W +24 Arvioitu vedenkorkeus lopputilanteessa
- B Leikkaukset
- 300m / 500m 300 / 500 metrin raja
lähimmästä asuinrakennuksesta

PYSYVÄ AITARAKENNE
Rakennetaan toiminnan päättyessä. Lopullinen sijainti
tarkentuu rakentamisen yhteydessä.

KARTTA SISÄLTÄÄ MAANMITTAUSLAITOKSEN MAASTOTIETOKANNAN AINEISTOJA
KOORDINAATISTO ETRS-TM35FIN, KORKEUSJÄRJ. N2000

KORTTI/TONTTI		TILA/RNØ		
		905-436-15-0 LOUHOS		
TOIMENPIDE		Maa-ainestenotto		PIIRUSTUSLAJI
KOHTIEN TIEDOT		VAASA Hiiripelto		PIIRUSTUKSEN SISÄLTÖ
HAKIJA		PEAB INDUSTRI OY KARVAAMOKUJA 2 A 00380 HELSINKI		Suunnitelmakartta Lopputilannekuva 1:2500
PVM.	17.9.2026	SUUNN.	M.S	TYÖ NRØ
PVM.	13.5.2026	HYV.	M.S	PIIR. NRØ
PEAB Industri Oy				VIRANDMAISTEN MERKINTÖJÄ
				1
				2