
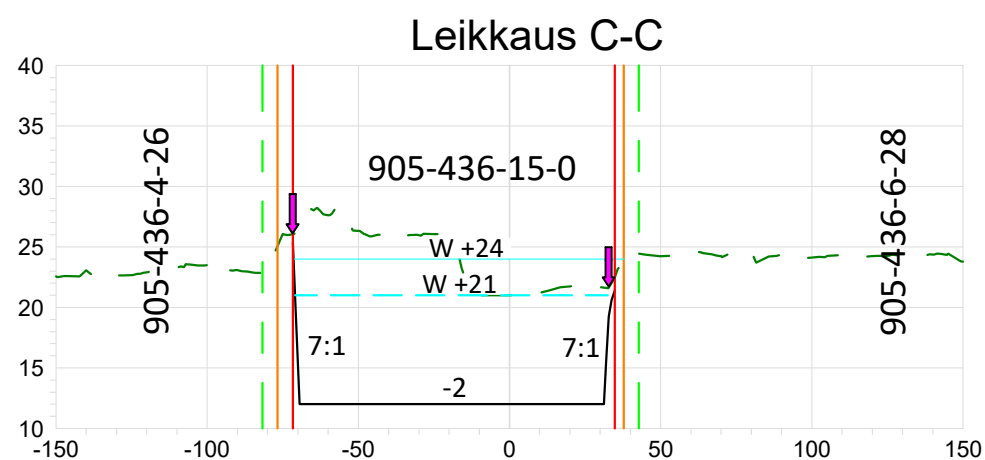
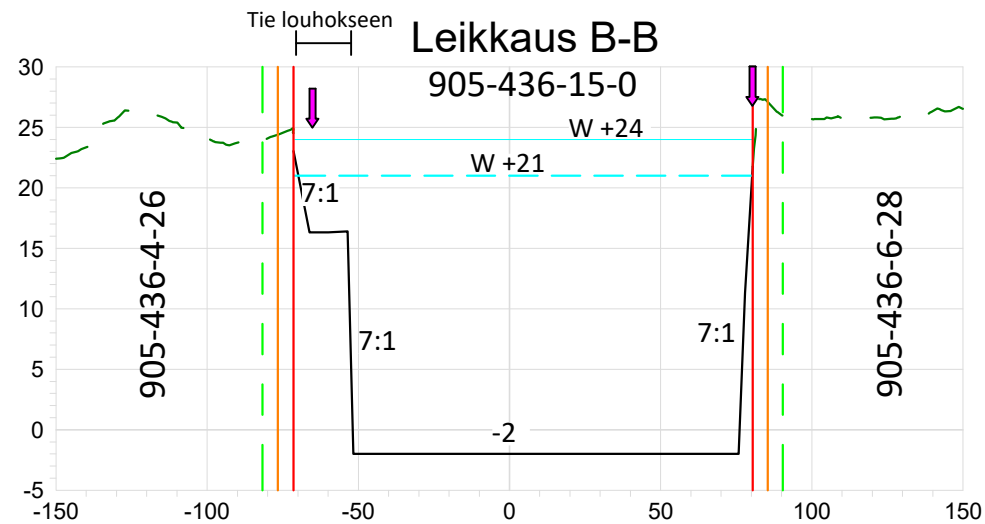


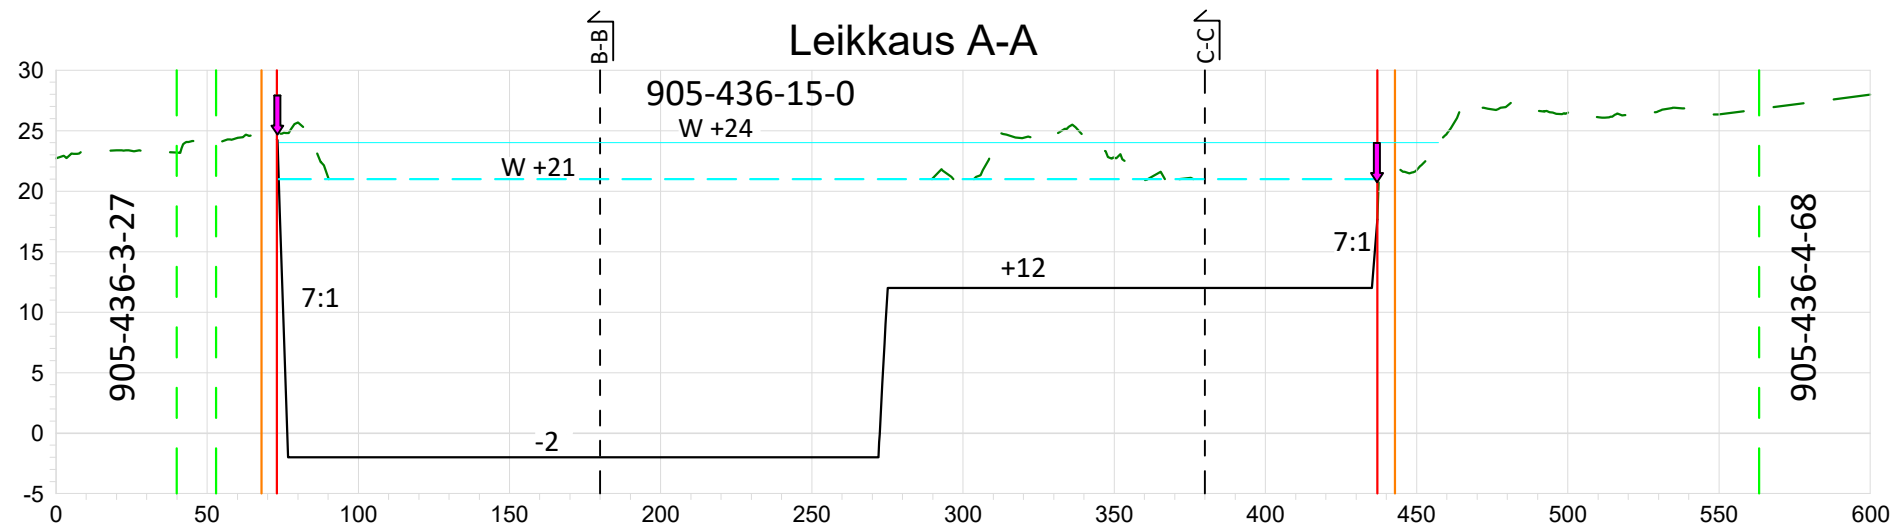

- Nykyinen maanpinta
Suunniteltu maanpinta
Suunnitelma-alueen raja
Louhinta-alueen raja
Ottamisalue
Arvioitu lopullinen vesipinta +24
Vedenpinnan arvioidaan asettuvan ottamistoiminnan jälkeen pitkän ajan kuluessa sade ja sulamisvesien vaikutuksesta tasolle +24.
14.6.2025 vesipinta +21
Kiinteistön raja
Suunniteltu alin ottamistaso
Louhintakaltevuus
Poikkileikkaus

KARTTA SISÄLTÄÄ MAANMITTAUSLAITOKSEN MAASTOTIETOKANNAN AINEISTOA
KOORDINAATISTO ETRS-TM35FIN, KORKEUSJÄRJ. N2000

KORTTI/TONTTI		TILA/RN0 905-436-15-0 LOUHOS		
TOIMENPIDE Maa-ainestenotto		PIIRUSTUSLAJI		
KOHTIEN TIEDOT VAASA Hiiripelto HAKIJA PEAB INDUSTRI OY KARVAAMOKUJA 2 A 00380 HELSINKI		PIIRUSTUKSEN SISÄLTÖ Suunnitelmakartta Leikkaukset A-A, B-B, C-C 1:2000 / 1:500		
PVM. 17.9.2026	SUUNN. E.K	TYÖ NRO	PIIR. NRO	VIRANDMAISTEN MERKINTÖJÄ
PVM. 17.9.2026	HYV. M.S	1	3	
PEAB Industri Oy				