




VAASA VASA

ASEMAKAAVAN MUUTOS

29. kaupunginosa
korttelit 3, 4, 5, 6 ja 7
sekä pysäköinti-, katu- ja puistoalueet

DETALJPLANEÄNDRING

stadsdel 29
kvarteren 3, 4, 5, 6 och 7
samt parkerings-, gatu- och parkområden

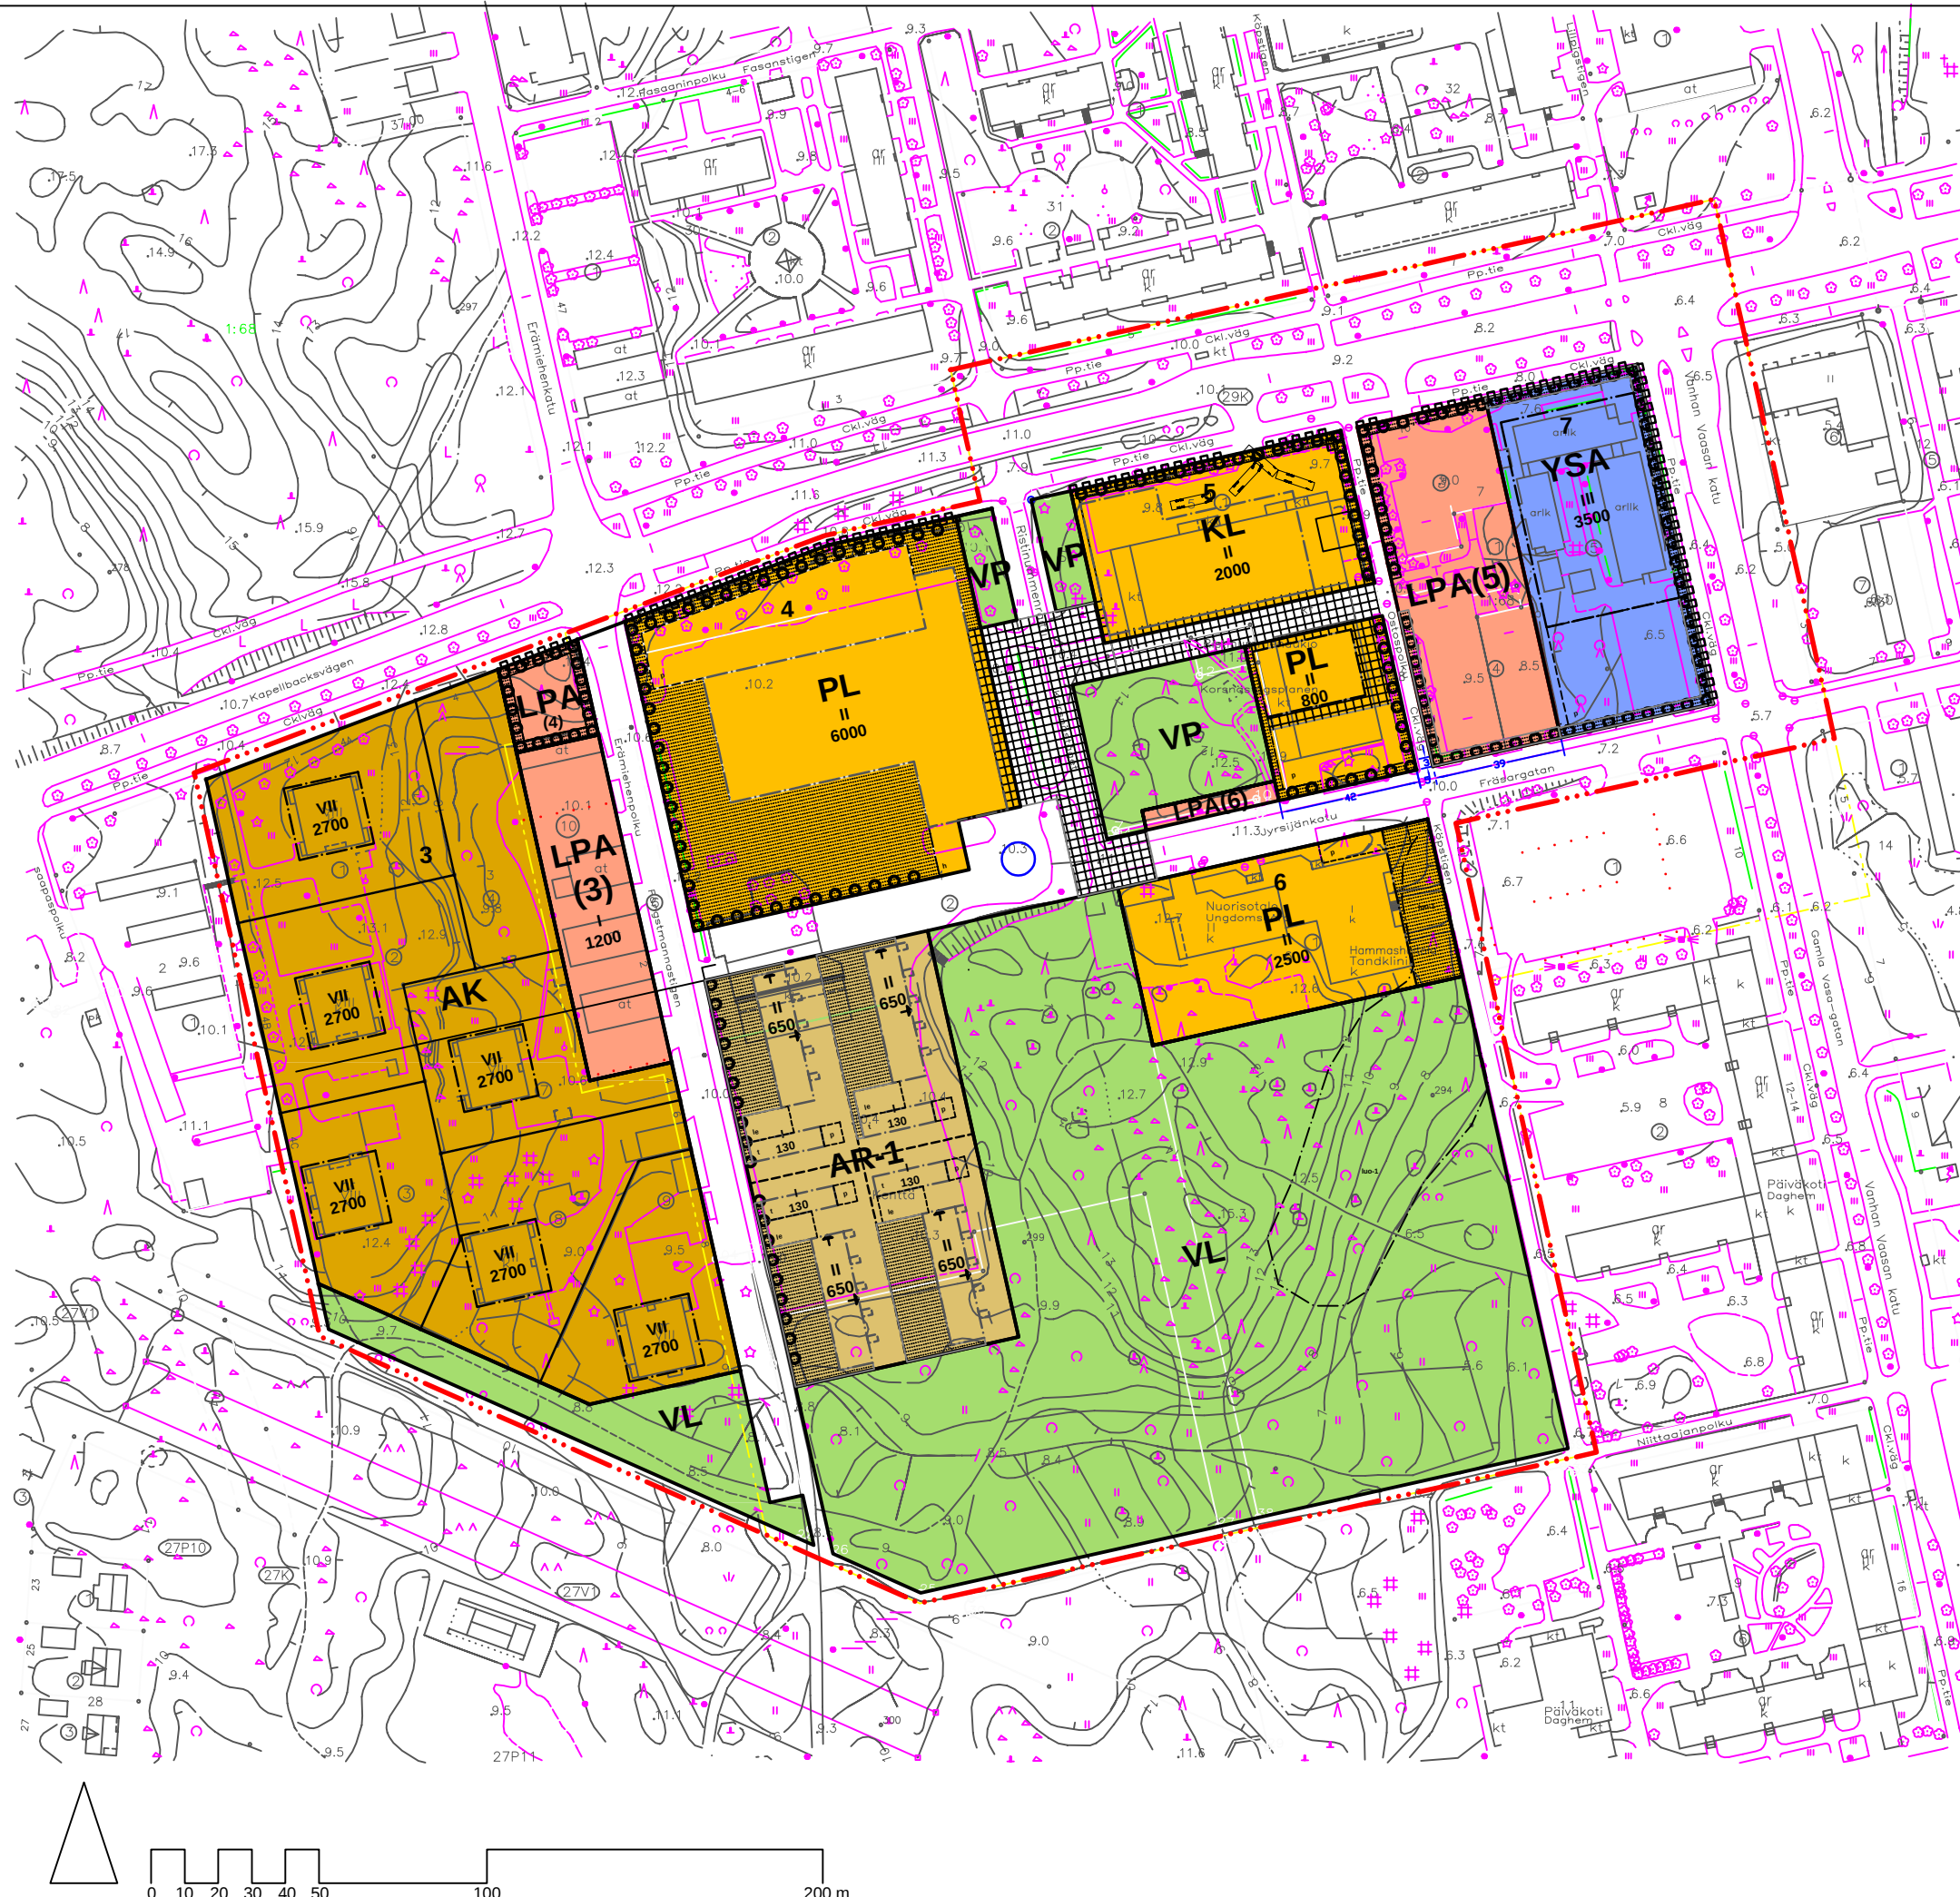

KÄSITTELYT BEHANDLINGAR

Vireilletulo / Aktuell 27.11.2018
OAS nähtävillä MRL §63 / PDB till påseende 1.2.2019
Kaavoitusjohtaja / Planläggningsdirektör x.x.2026
Valmistusvaiheen kuuleminen AKA § 30 / Hörande i beredningsskedet x.x.2026

KAAVOITUS PLANLÄGGNING

Kaava / Stadsplan nr 1087
Mittakaava / Skala 1 / 2000
Laatinut / Uppgjord av J-ML
Pvm / Datum 5.6.2026