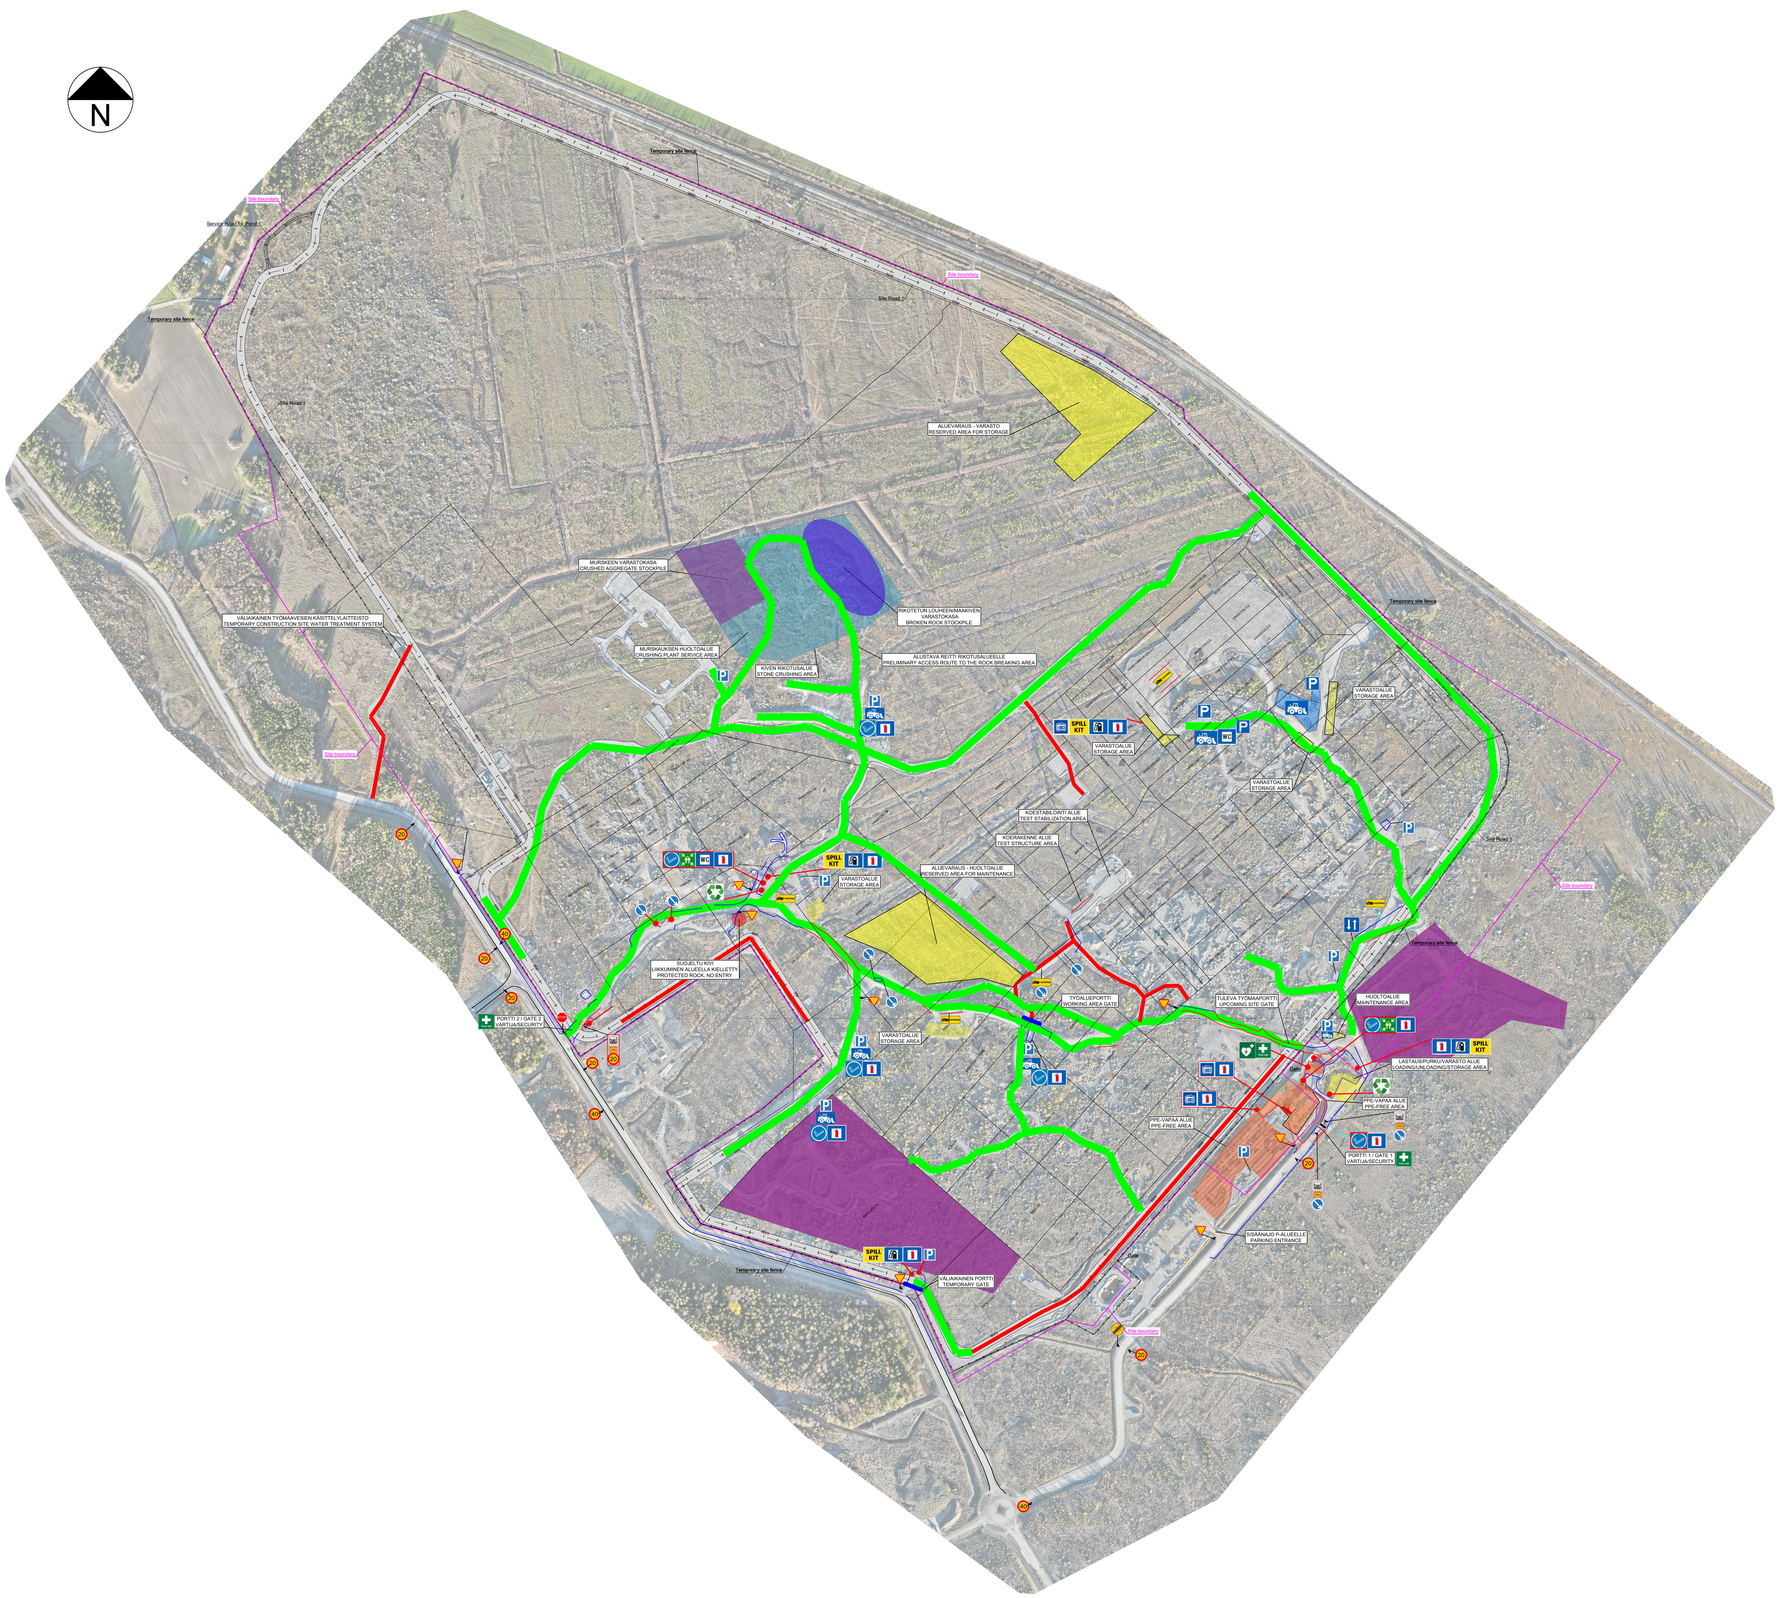


MERKINNÄT / LEGEND

- TYÖMAA-ALUE / SITE AREA
- TIE / ROAD d=5m
- KAKSISUUNTAINEN TIE / TWO WAY ROAD d=10m
- PARKKI / PARKING
- TANKKAUSASEMA / FUEL STATION
- ALKUSAMMUTUSKALUSTO / FIRE EXTINGUISHER
- KOKOONTUMISPAIKKA / ASSEMBLY PLACE
- ENSIAPUVÄLINEET / FIRST AID
- DEFIBRILAATTORI / DEFIBRILLATOR
- KIINTEÄ GENERAATTORI/ PERMAMENT GENERATOR
- SANITEETTITILA / BATHROOM
- ÖLJYNTORJUNTAVÄLINEET / SPILL KITS
- TUPAKOINTIPAIKKA / SMOKING AREA
- NOPEUSRAJOITUS, VOIMASSA KOKO TYÖMAA-ALUEELLA
  - SPEED LIMIT, EFFECTIVE ON WHOLE SITE AREA
- JÄTELAVAT / TRASH BINS OR CONTAINERS
- TYÖT KÄYNNISSÄ (YLI 1 VKO KESTÄVÄT TYÖT
  - WORK ONGOING (OVER 1 WEEK LASTING WORKS)
- PARKKIALUE, HENKILÖAUTOT+RASKAS KALUSTO
  - PARKING, CARS + HEAVY EQUIPMENT
- PARKKIALUE, RASKAS KALUSTO
  - PARKING, HEAVY EQUIPMENT
- PARKKIALUE, HENKILÖAUTOT
- TYÖMAATOIMISTO / SITE OFFICE
- RASKAS LIIKENNE-ESTE / HEAVY TRAFFIC BARRIER
- TYÖMAA-AITA / SITE FENCE
- PPE VAPAA ALUE
  - PPE FREE AREA
- LASTAUS/PURKU-ALUE
  - LOADING/UNLOADING AREA
- KASETOINTIPAIKKA
  - SWAP BODY DROP-OFF AREA

JALANKULKU ON SALLITTU VAIN MERKITYILLÄ REITEILLÄ!
WALKING IS PERMITTED ONLY ON DESIGNATED ROUTES!

MUUTOS	PVM	
07	14.10.2026	-

K.osa/ kylä	Kortteli/ Tila	Tontti/ RNo	Viranomaisten merkintöjä
Rakennustoimenpide			Piirustuslaji / Juokseva N:ro
Rakennuskohteen nimi ja osoite			Piirustuksen sisältö / Mittakaava
MS-VAA Esirakentaminen MS-VAA Pre-Construction			Logistiikkasuunnitelma Logistic Plan — 1:3000
DESTIA A COLAS COMPANY		Suunn.ala: -	Työ No: 514495 / Piirustus No / Muutos
		Päiväys: 26.8.2026	Suunnittelija: Andrei Putrolainen

Tämä asiakirja on allekirjoitettu sähköisesti Signom -allekirjoituspalvelulla.

Päiväys: 23. lokakuuta 2026, 13:30:03

Destia Oy

Mia Buss

Mia Buss

Vahva tunnistus:

23. lokakuuta 2026, 13:29:20

Pankkitunnistus