

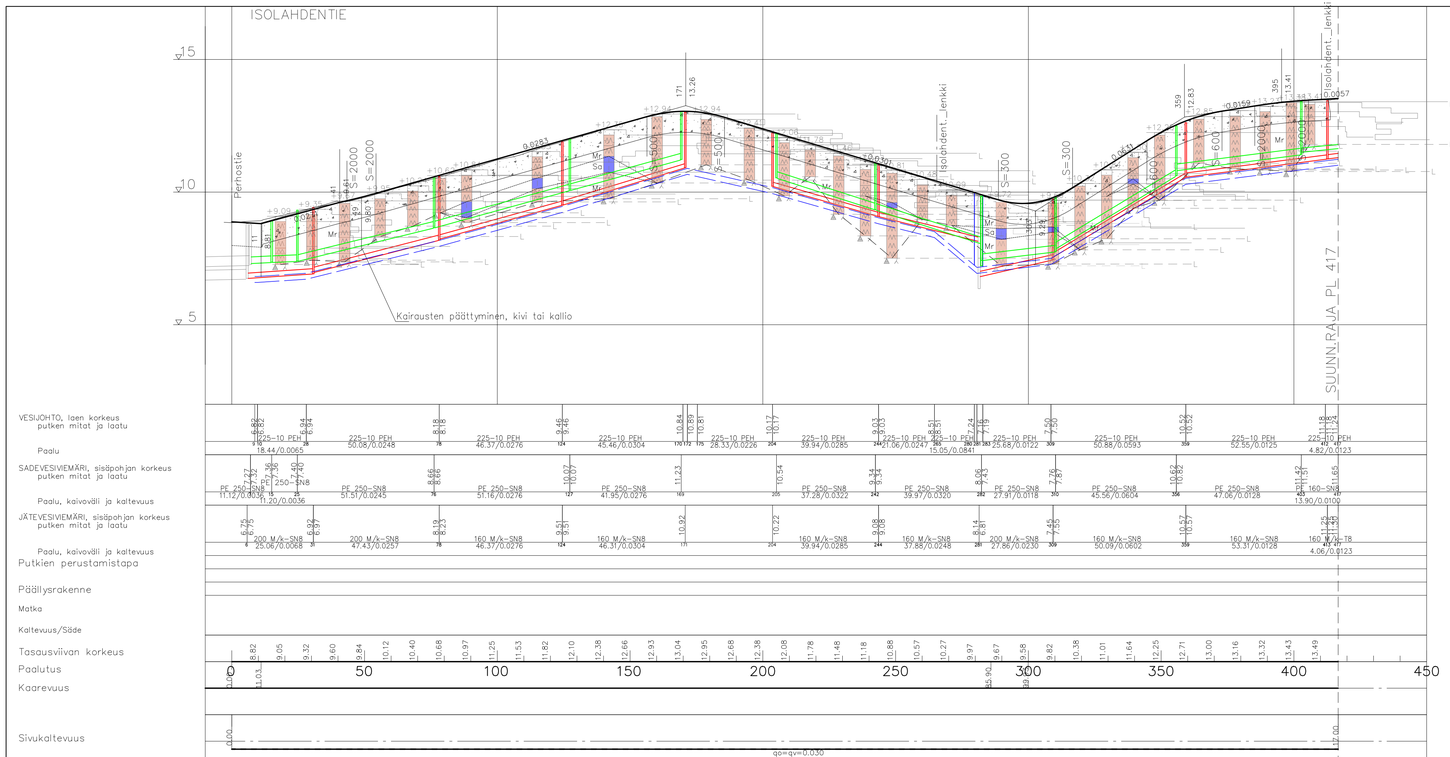


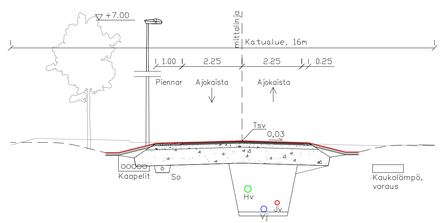

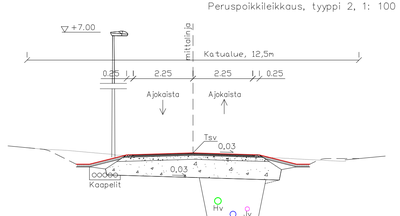

Maaleikkaus/maapenger:

Ajorata, tyyppi 1, rakenne

AB 16	40	mm
ABK 22	50	mm
Kantava kerros KaM 0...32	150	mm
*)Jakavava kerros KaM 0..90	600	mm
**)Suodatinkangas, N3		
Yhteensä	840	mm

Maaleikkaus/maapenger:

Ajorata, tyyppi 2, rakenne

AB 16	40	mm
ABK 22	50	mm
Kantava kerros KaM 0...32	150	mm
*)Jakavava kerros KaM 0..90	550	mm
**)Suodatinkangas, N3		
Yhteensä	790	mm

Maaleikkaus/maapenger:

Tonttiliittymä, rakenne

AB 16	40	mm
Kantava kerros KaM 0...32	150	mm
Jakavava kerros KaM 0...90	400	mm
**)Suodatinkangas, N3		
Yhteensä	590	mm

Huom;

Pohjatutkimusten perusteella pohjamaa on Isolahdentiellä kivistä moreenia. Pohjatutkimukset ovat päättyneet kiveen tai kalliioon. Kalliopinnan korkeutta ei ole tutkimuksin varmistettu.

Vesihuoltokaivanto sijaitsee olemassaolevan putkikaivannon kohdalla.

Huom *);

Jakavan kerroksen materiaalina voidaan vaihtoehtoisesti käyttää betonimursketta Bem III, E-moduli 300 MPa.

Huom **);

Suodatinkankaan tarve arvioidaan maaleikkauksen yhteydessä.

MERKKI / MÄRKE	MUUTOS / ÄNDRING	PVM / DATUM	SUUNN. / PLAN.	TARK. / GRANSK.

Tasokoordinaatisto: ETRS-GK22
Korkeusjärjestelmä: N2000

Vaasan kaupunki
Kuntatekniikka
Vasa stad
Kommunteknik

HYVÄKS. GODK.			
TARK. GRANSK.			
Vaasan Vesi Vasa Vatten			
LIK.SUUN. TRAFIKPLAN.			
SUUNN. PLAN.	06.11.2026	Tiina Kristola	

ISOLAHTI

Isolahdentie, plv 0 - 417

Pituusleikkaus

SUHDE SKALA	PIIR.n:o RITN.nr
1:1000/ 1:100	a-2266/2.1

LIITT.PIIRR.n:o SAMMANH.MED RITN.nr

HYVÄKS. GODK.

hyväksytty