

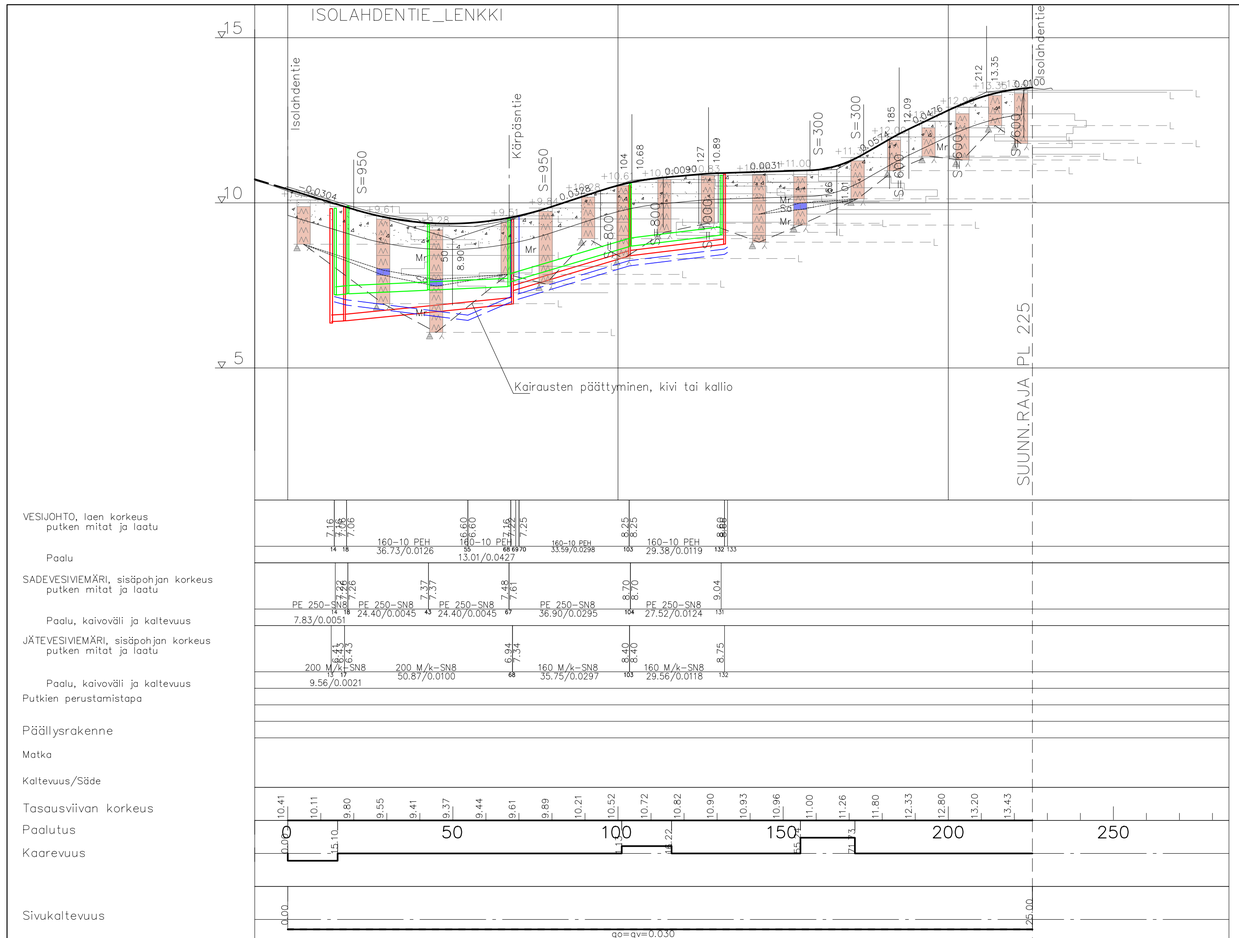


Peruspoikkileikkaus, tyyppi 1, 1: 100

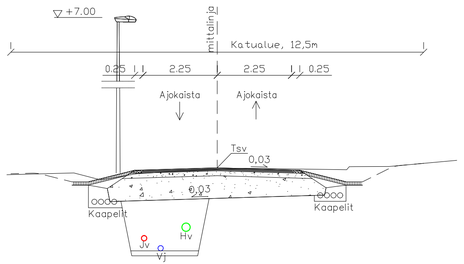

Peruspoikkileikkaus, tyyppi 2, 1: 100

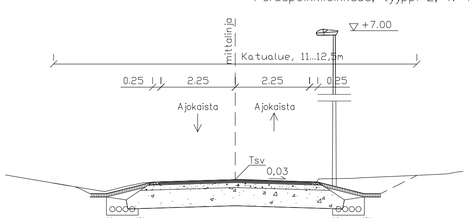

Maaleikkaus/maapenger:

Ajorata, rakenne		
AB 16	40	mm
ABK 22	50	mm
Kantava kerros KaM 0...32	150	mm
*)Jakavava kerros KaM 0..90	550	mm
**)Suodatinkangas, N3		
Yhteensä	790	mm

Maaleikkaus/maapenger:

Tonttiliittymä, rakenne		
AB 16	40	mm
Kantava kerros KaM 0...32	150	mm
Jakavava kerros KaM 0...90	400	mm
**)Suodatinkangas, N3		
Yhteensä	590	mm

Huom;

Pohjatutkimusten perusteella pohjamaa on Isolahdentiellä kivistä moreenia. Pohjatutkimukset ovat päättyneet kiveen tai kalliioon. Kalliopinnan korkeutta ei ole tutkimuksin varmistettu.

Vesihuoltokaivanto sijaitsee olemassaolevan putkikaivannon kohdalla.

Huom *);

Jakavan kerroksen materiaalina voidaan vaihtoehtoisesti käyttää betonimursketta Bem III, E-moduli 300 MPa.

Huom **);

Suodatinkankaan tarve arvioidaan maaleikkauksen yhteydessä.

MERKKI MÄRKE	MUUTOS ÄNDRING	PVM DATUM	SUUNN. PLAN.	TARK. GRANSK.

Tasokoordinaatisto: ETRS-GK22
Korkeusjärjestelmä: N2000

Vaasan kaupunki
Kuntatekniikka
Vasa stad
Kommunteknik

HYVÄKS. GODK.
TARK. GRANSK.
Vaasan Vesi Vasa Vatten
LIIK.SUUN. TRAFIKPLAN.
SUUNN. PLAN. 06.11.2026 Tiina Kristola

ISOLAHTI

Isolahdentie_lenkki, plv 0 - 225

SUHDE SKALA 1:1000/ 1:100

PIIR.n:o RITN.nr a-2266/2.2

Pituusleikkaus

LIITT.PIIRR.n:o SAMMANH.MED RITN.nr

HYVÄKS. GODK.

hyväksytty