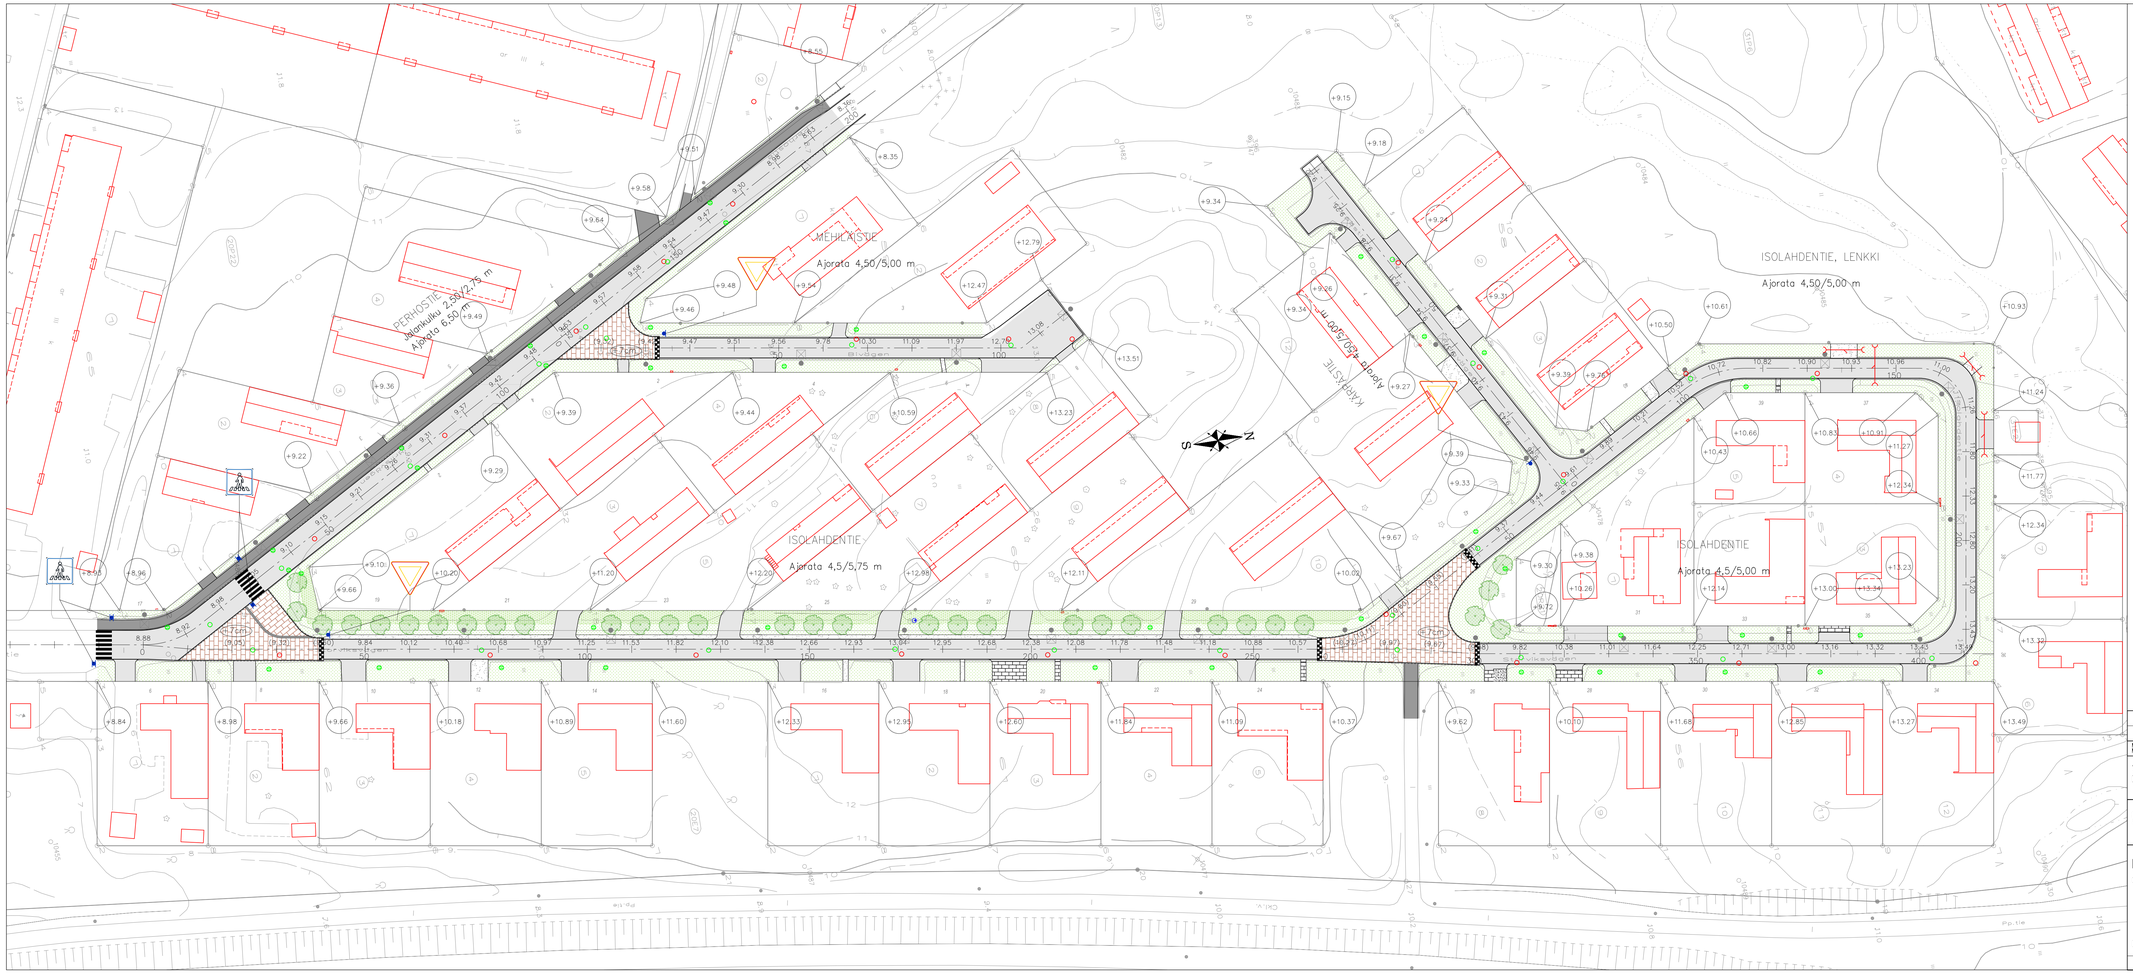


MERKINTÖJEN SELITYKSET

- Harmaa viistereunakivi V170, reunakiven näkymä 100 mm
- Harmaa viistereunakivi V170, reunakiven näkymä 30 mm
- Juoksukiviraita nupukivestä, sekaväri, leveys n. 450 mm
- Päällyste AB 16, ajorata/tonttiliittymät
- Päällyste AB 11, jalankulku/tonttiliittymät
- Betonikiveys
- Kivituhkaplennar, KaM 0...8 mm
- Nurmikko/niitty, sovitus tonttien istutuksiin
- Luonnonniitty, sovitus tonttien istutuksiin
- Istutettavat puistopuut, mänty, 'Pinus sylvestris'
- +7.73 Liityntäkokeudet
- 7.78 Kadun keskilinjan korkeus
- +7cm Korotettu liittymäalue
- Etuajo-oikeus- ja väistämismerkit
- Katuvalaisin
- Huleveden ritiläkanskaivot ja tarkastuskaivot
- Rummut
- Jätevesien tarkastuskaivot ja vesijohdon laitekaivot

MERKKI MÄRKE	MUUTOS ÄNDRING	PVM DATUM	SUUNN. PLAN.	TARK. GRANSK.

Tasokoordinaatisto: ETRS-GK22
Korkeusjärjestelmä: N2000

Vaasan kaupunki
Kuntatekniikka
Vasa stad
Kommunteknik

HYVÄKS. GODK.
TARK. GRANSK.
Vaasan Vesi
Vasa Vatten
LIIK.SUUN. TRAFIKPLAN.
SUUNN. PLAN. 11.08.2026 Tiina Kristola
SUHDE SKALA 1:500
PIIR.n:o RITN.nr a-2266
LIITT.PIIRR.n:o SAMMANH.MED. RITN.nr
HYVÄKS. GODK.

ISOLAHTI

Isolahdentie, Perhostie, Mehilaistie ja Kärpästie

Katusuunnitelma

hyväksytty