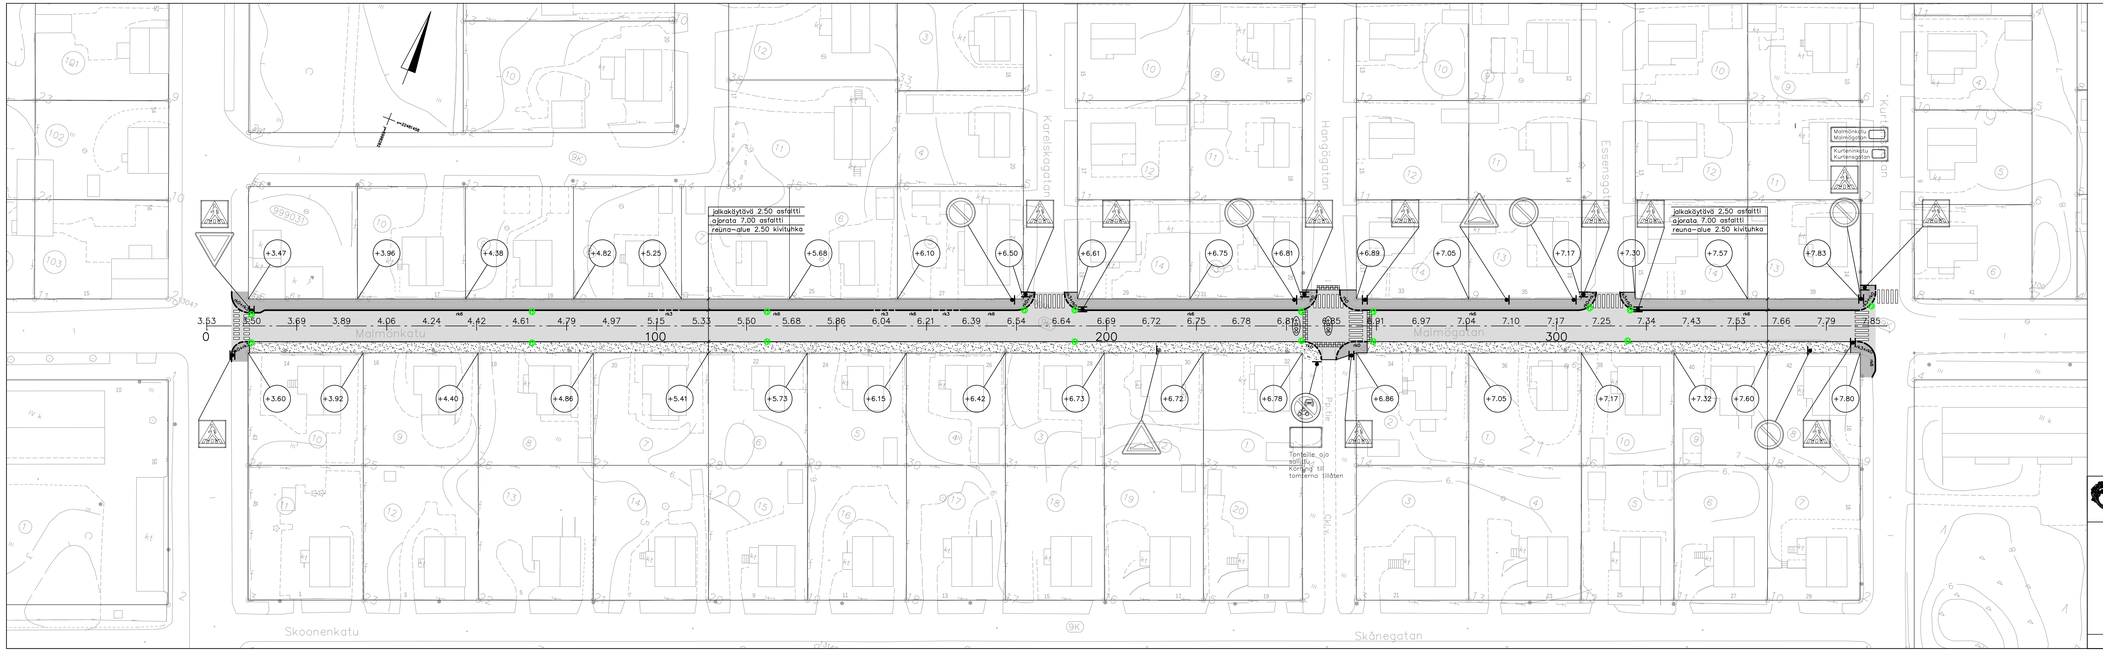


Tasokoordinaatisto: ETRS-GK22
Korkeusjärjestelmä: N2000

Vaasan kaupungin tekninen virasto
Kuntatekniikka
Vasa stads tekniska verk
Kommunteknik

HIETALAHTI

Malmönkatu välillä
Klemetinkatu - Kurteninkatu

Katusuunnitelma

HYVÄKS. GODK.		
TARK. GRANSK.		
Vaasan Vesi Vasa Vatten		
LIK.SUUN. TRAFIKPLAN.		
SUUNN. PLAN.		JK
SUHDE SKALA	1:500	PIIR.nro RITN.nr a–2268
LIITT.PIIRR.nro SAMMANH.MED RITN.nr		
HYVÄKS. GODK.		

hyväksytty